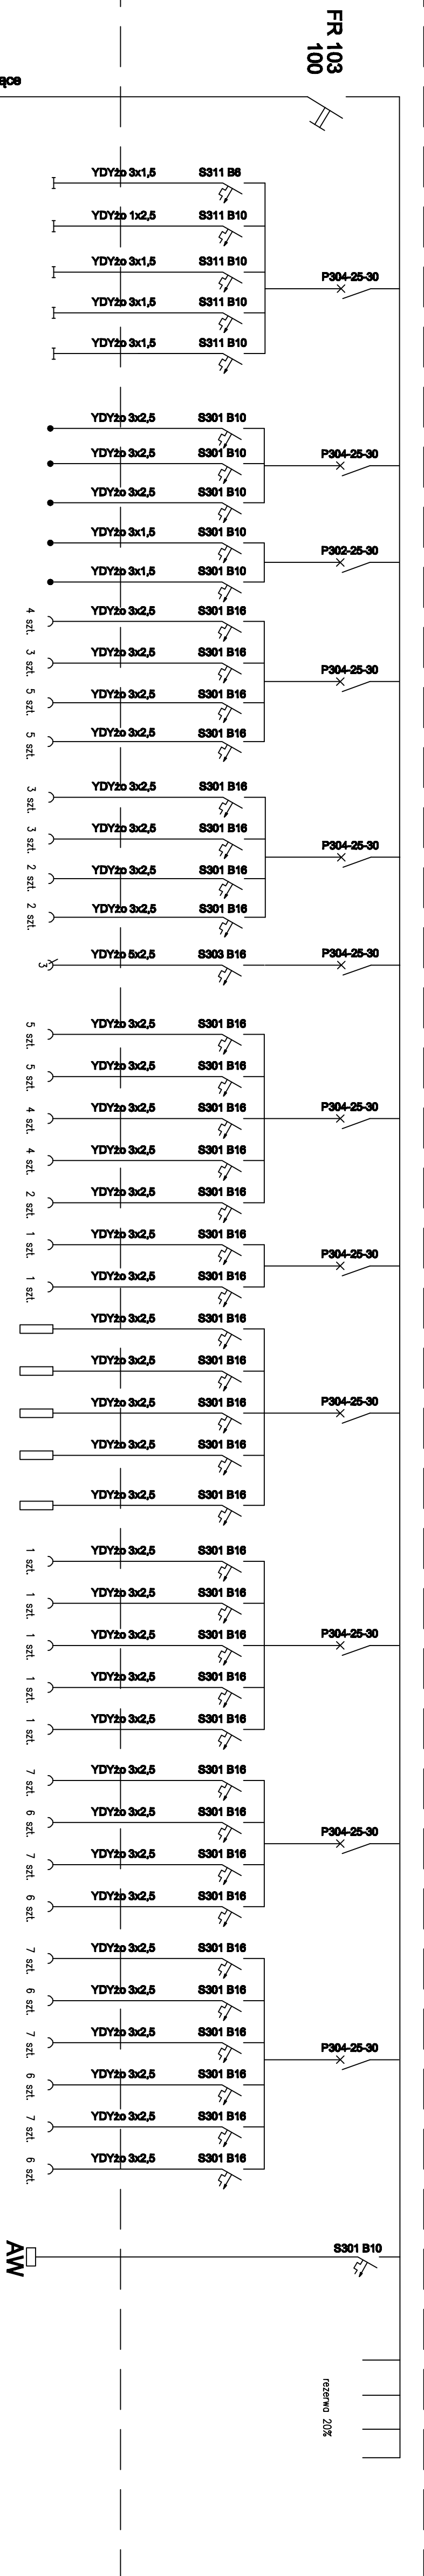


proj. RP1
w istn. wnęce

PI=32,17 kW
k=0,7
PI=22,51 kW

**zasilanie istniejące**[illegible]

przebieganie poszczególnych obwodów między rozdzielnie RP1 i RP1

zgodnie z wytycznymi i zapotrzebowaniem pracowników oddziału

[illegible]