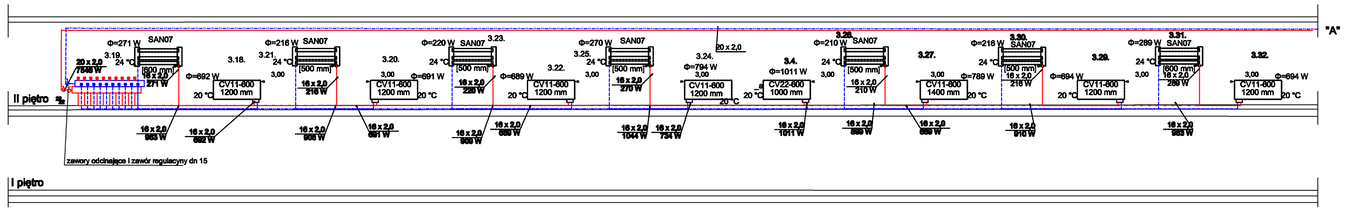
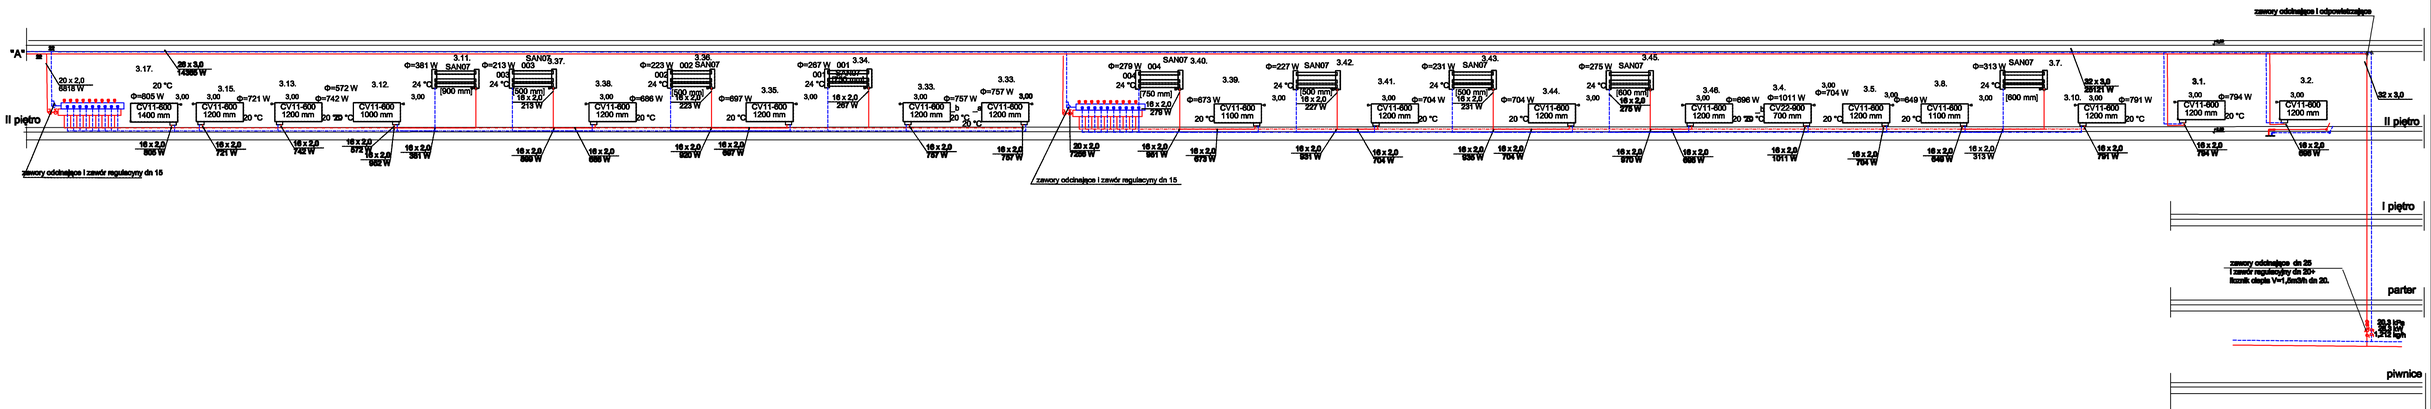
MJK - PROJEKT Sp. z o.o. 03-464 Warszawa, ul. Plac Gen. Józefa Hallera 5/3A		NR RYS. Sco/2
TEMAT	REMONT I PRZEBUDOWA ODDZIAŁU SZPITALNEGO POD POTRZEBY ODDZIAŁU CHORÓB WEWNĘTRZNYCH, KARDIOLOGII, NADCIŚNIENIA TĘTNICZEGO I ENDOKRYNOLOGII	FAZA PROJ. WYKON.
ADRES	BUDYNEK SZPITALA WOJEWÓDZKIEGO IM. DR. LUDWIKA RYDYGIERA W SUWAŁKACH 16-400 SUWAŁKI, UL. SZPITALNA 60, DZ. EWID. NR 2174/20	BRANŻA SANIT.
RYSUNEK	PRZEBUDOWA PODZIEMNY 2 PIĘTRA - BLOK "A" ODDZIAŁ CHORÓB WEWNĘTRZNYCH, NADCIŚNIENIA TĘTNICZEGO I ENDOKRYNOLOGII ROZPROWADZENIE INSTALACJI C.O.	SKALA 1:100
PROJEKTANT	mgr inż. Danuta Pleszczałowska upr. nr SUW-75/90	DATA styczeń 2016r. PODPIS