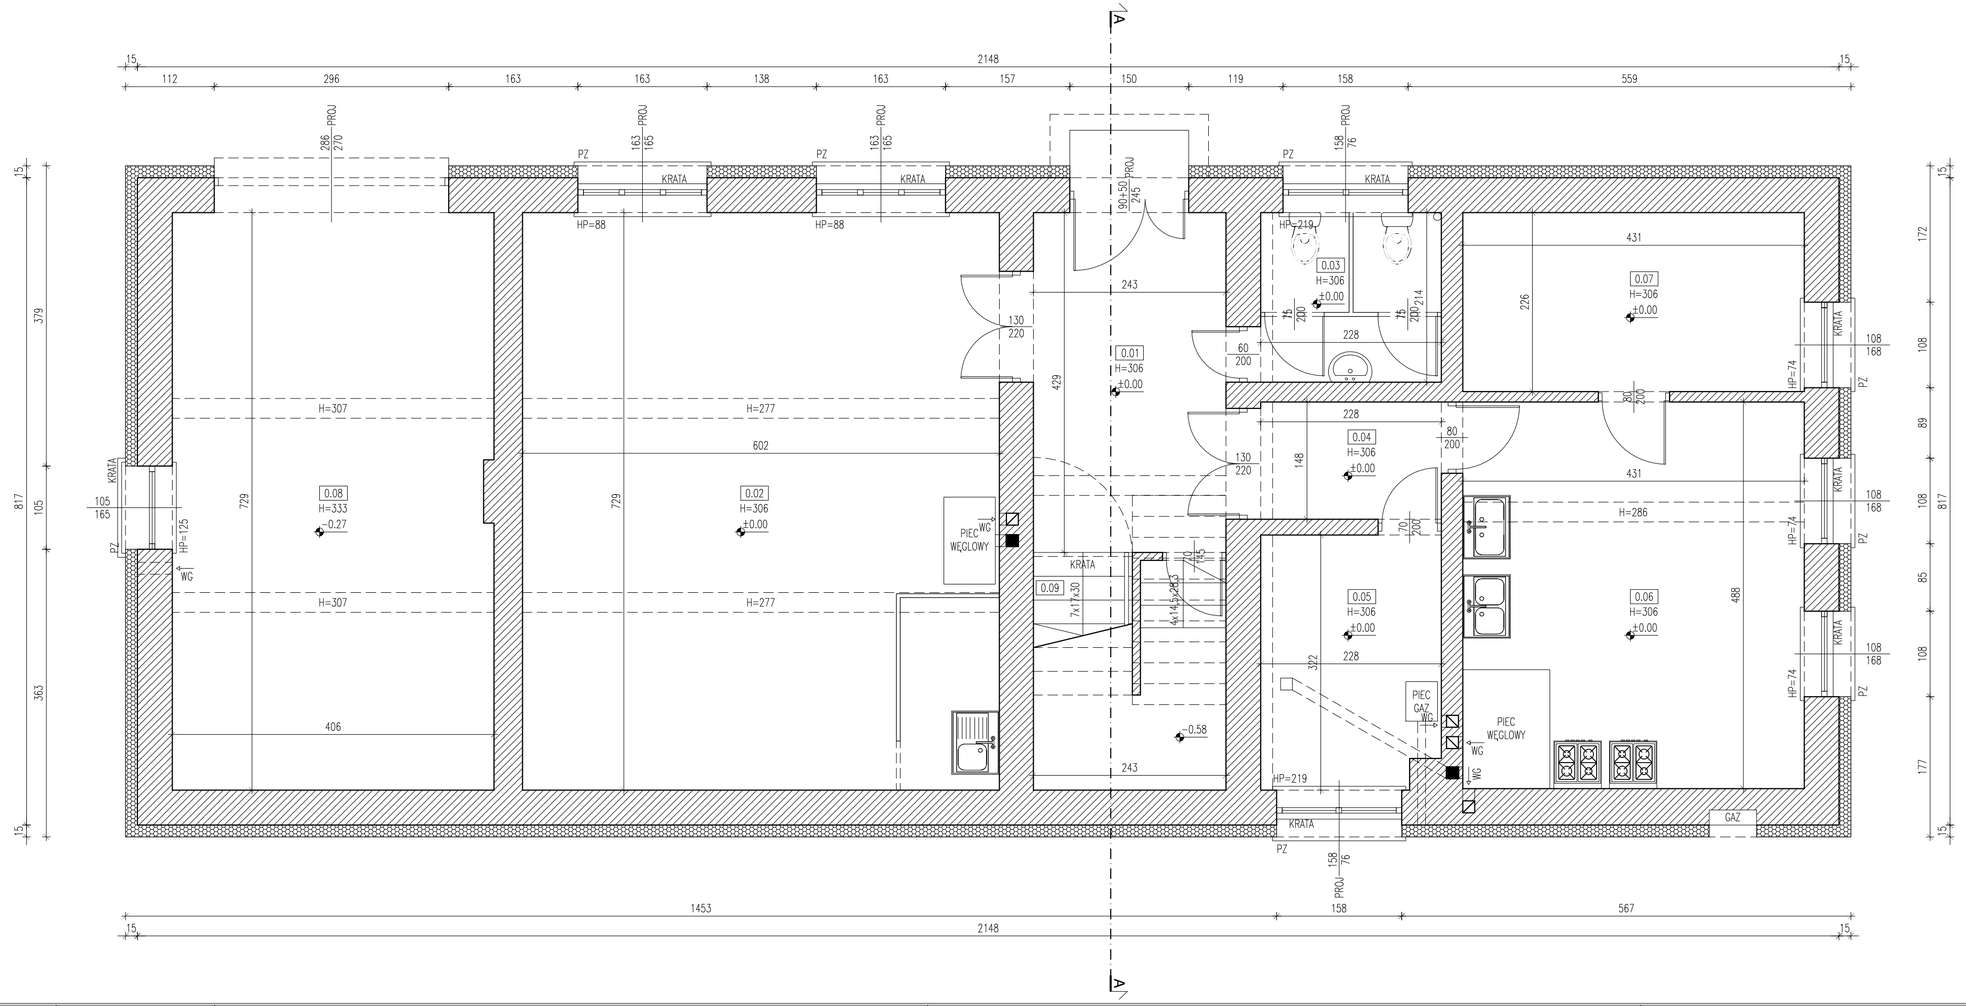


# RZUT PARTERU

SKALA 1:50

## ZESTAWIENIE POWIERZCHNI – PARTER

| | | | |
|---|---|---|---|
| 0.01 | KORYTARZ | LASTRIKO | 10,42 m² |
| 0.02 | POMIESZCZENIE 01 | WYKŁADZ. | 43,89 m² |
| 0.03 | WC | GRES | 4,88 m² |
| 0.04 | KORYTARZ | LASTRIKO | 3,37 m² |
| 0.05 | KOTŁOWNIA | GRES | 7,18 m² |
| 0.06 | POMIESZCZENIE 02 | LASTRIKO | 21,04 m² |
| 0.07 | POMIESZCZENIE 03 | LASTRIKO | 9,74 m² |
| 0.08 | POMIESZCZENIE 04 | WYLEWKA | 29,49 m² |
| 0.09 | KLATKA SCHODOWA | LASTRIKO | 7,29 m² |
| | RAZEM | | 137,30 m² |

## LEGENDA

- ISTNIEJĄCE ŚCIANY
- PROJEKTOWANE OCIEPLENIE – 15 cm
- PZ – PARAPET ZEWNĘTRZNY
- HP – WYSOKOŚĆ PARAPETU [cm]
- H – WYSOKOŚĆ POMIESZCZENIA [cm]
- WG – WETNYLACJA GRAWITACYJNA
- WD – WYŁAZ
- RN – RYNNA
- RS – RURA SPUSTOWA


BIURO USŁUG PROJEKTOWYCH
KAMIL ZAREBSKI
ul. Jana Pawła II 48, 32-800 Brzesko
NIP 8681777827 tel. 880 922 166
zarebskikamil@gmail.com


## PROJEKT TECHNICZNY

| | |
|---|---|
| BRANŻA | ARCHITEKTONICZNA |
| OBIEKT | BUDYNEK OSP W WYŻYCACH |
| LOKALIZACJA | WYŻYCE, 32-709 DRWINIA |
| | POWIAT BOCHEŃSKI |
| INWESTOR | URZĄD GMINY DRWINIA |
| | 32-709 DRWINIA 57 |
| PRZEDMIOT RYSUNKU | RZUT PARTERU |
| OPRACOWAŁ | |

| SKALA | DATA | NR RYS. | SYMBOL |
|---|---|---|---|
| 1:50 | VI.2021 | 1 | A |

PRAWA AUTORSKIE ZASTRZEŻONE ZGODNIE Z USTAWĄ Z DNIA 4.02.1999 r.