
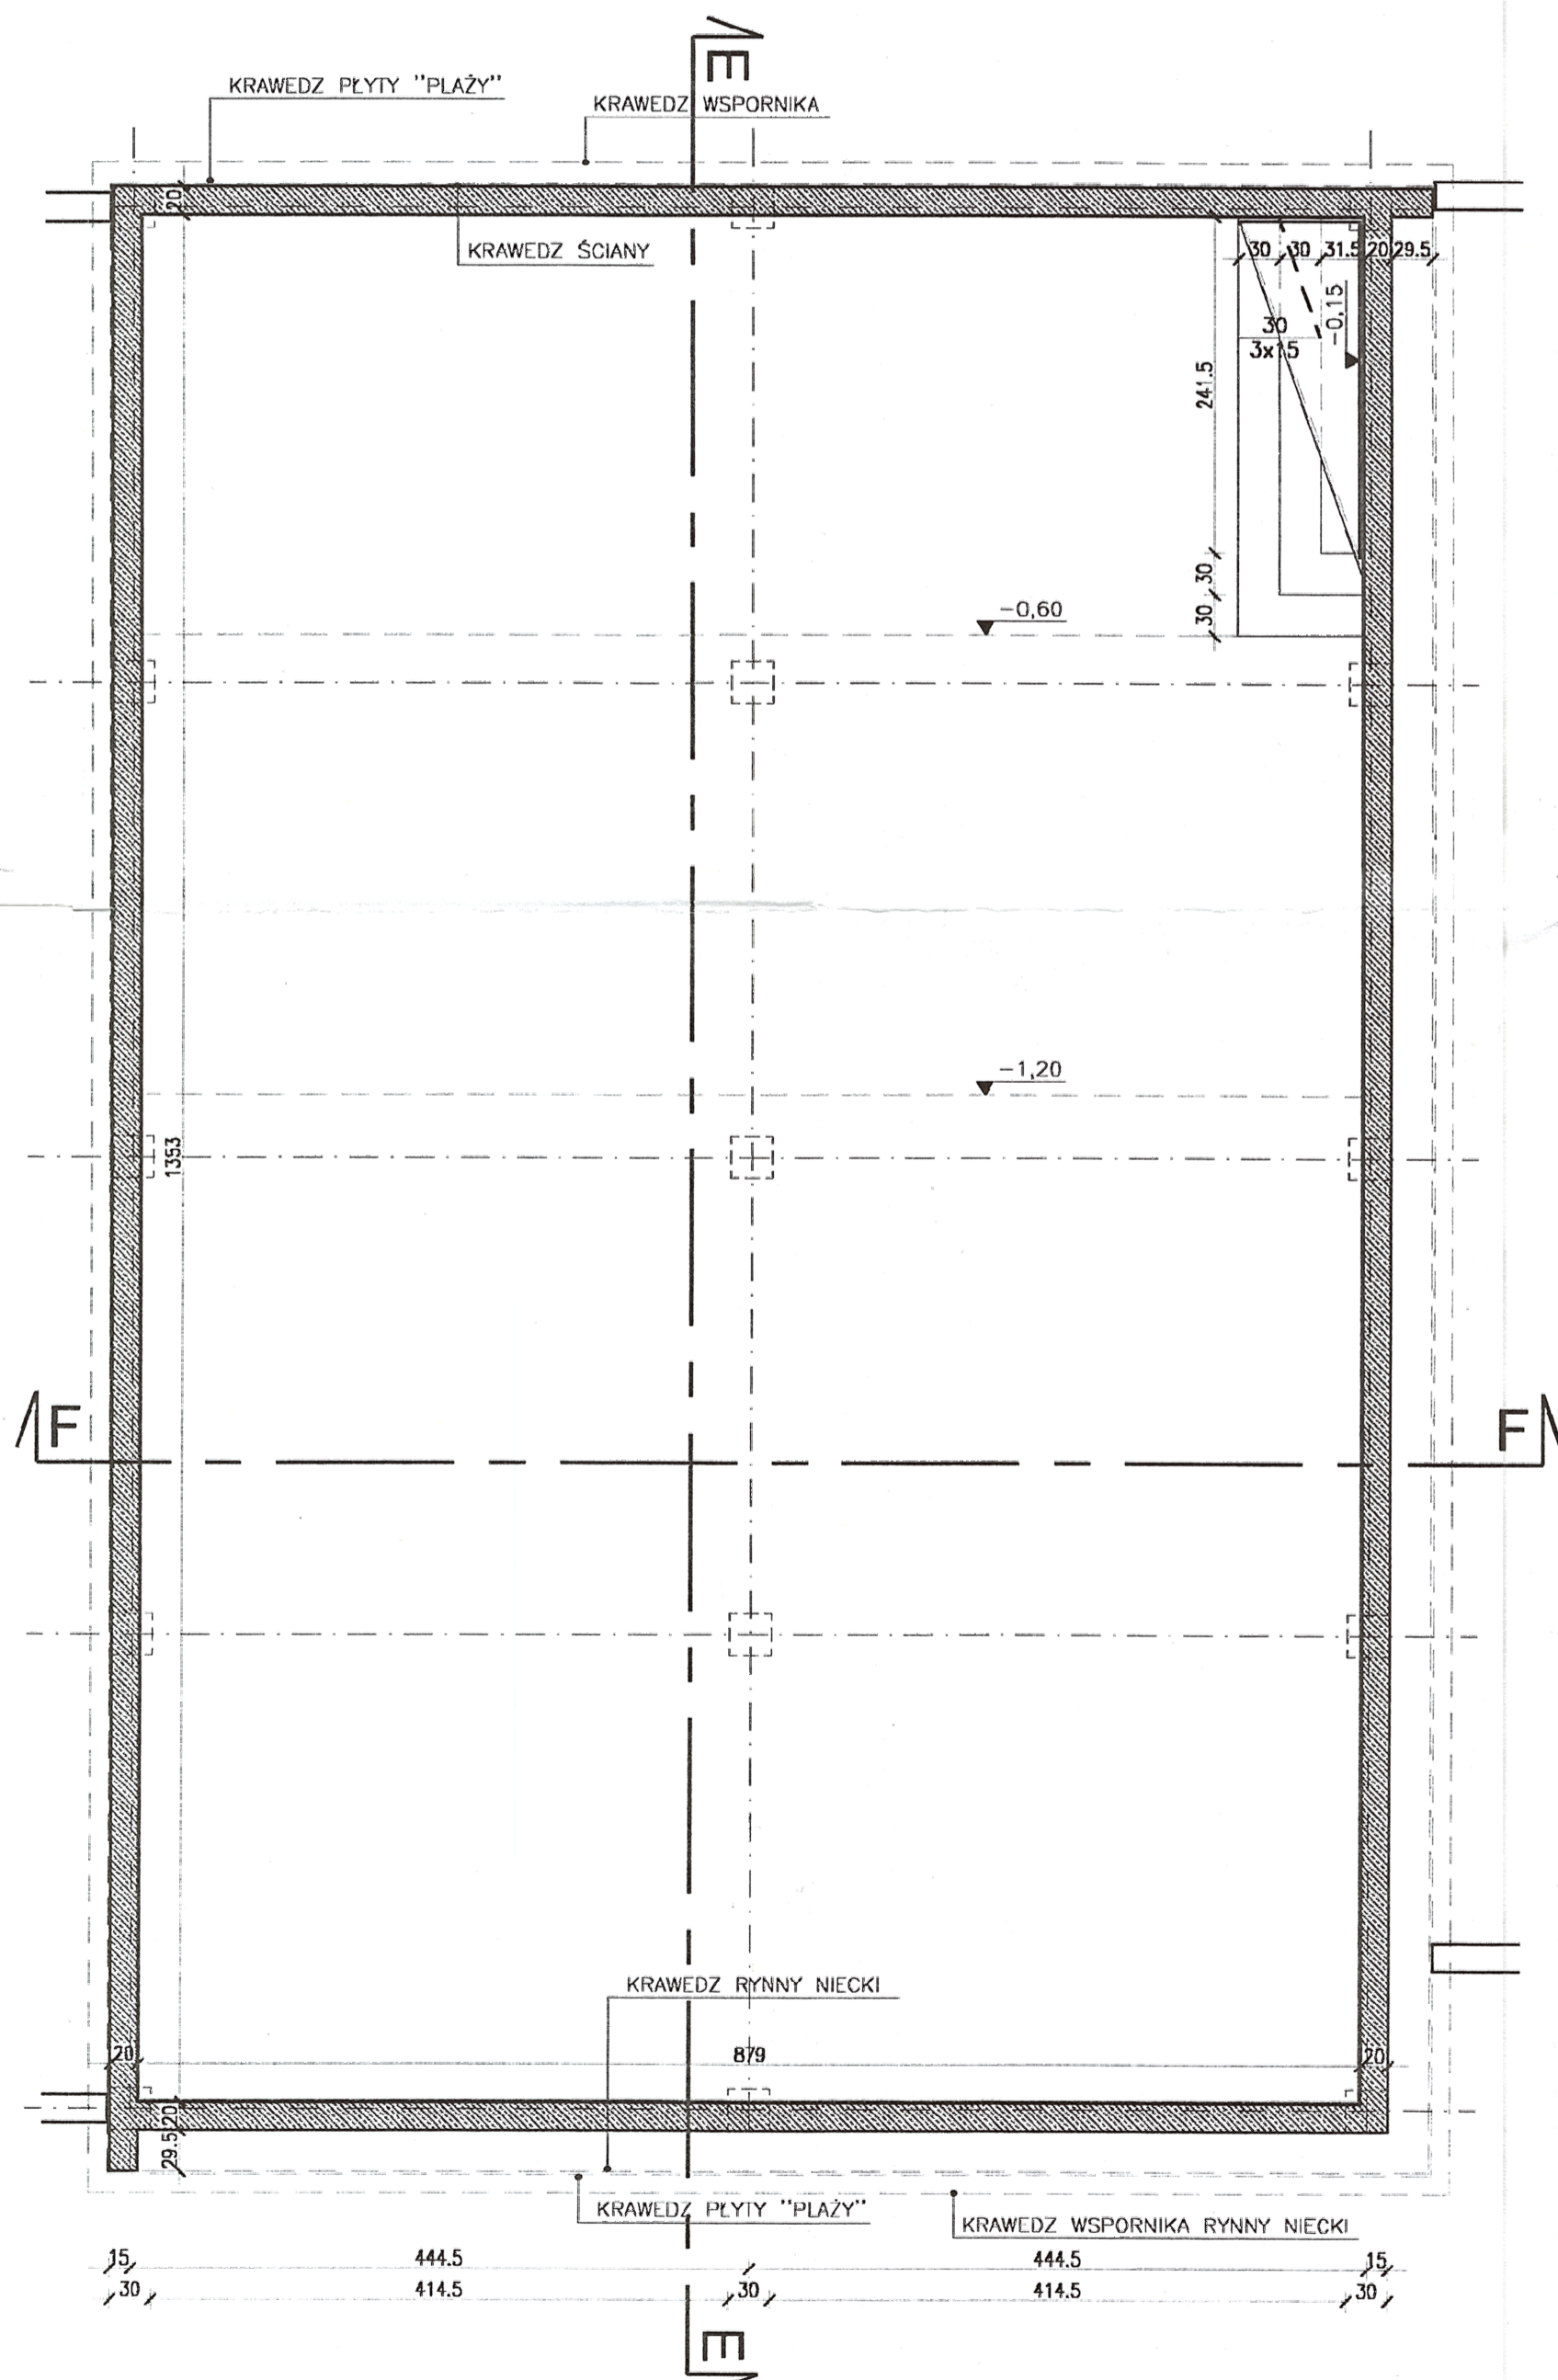


PRZEKRÓJ F-F skala 1:50

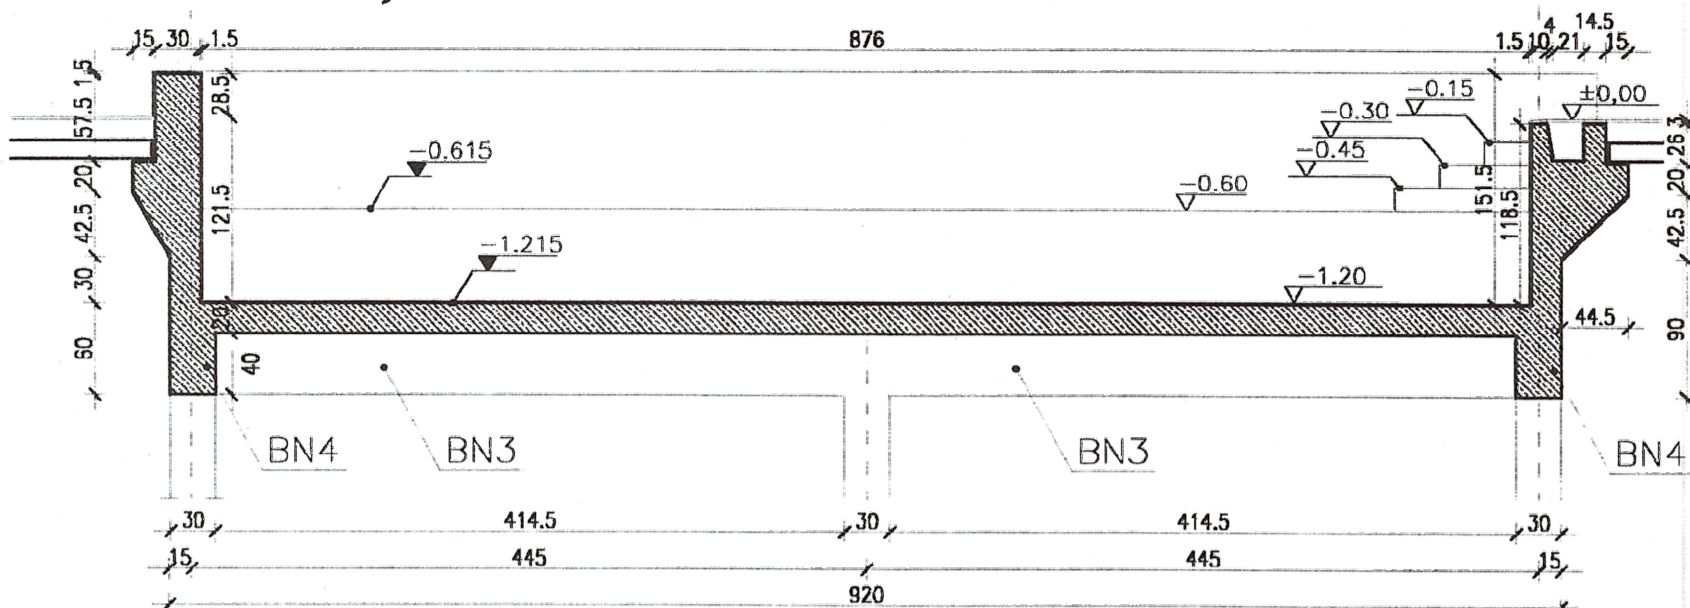

RZUT NIECKI BASENU REKREACYJNRGO

skala 1:50

PRZEKRÓJ E-E skala 1:50

