


Załącznik nr 8

Zadanie częściowe nr 8: Rozbudowa drogi gminnej 560389K ul. Wodna zlokalizowana na działce nr 1539 w niepołomicach - długość około 0,39 km

Legenda

Granicz działek drogowych planowanej inwestycji

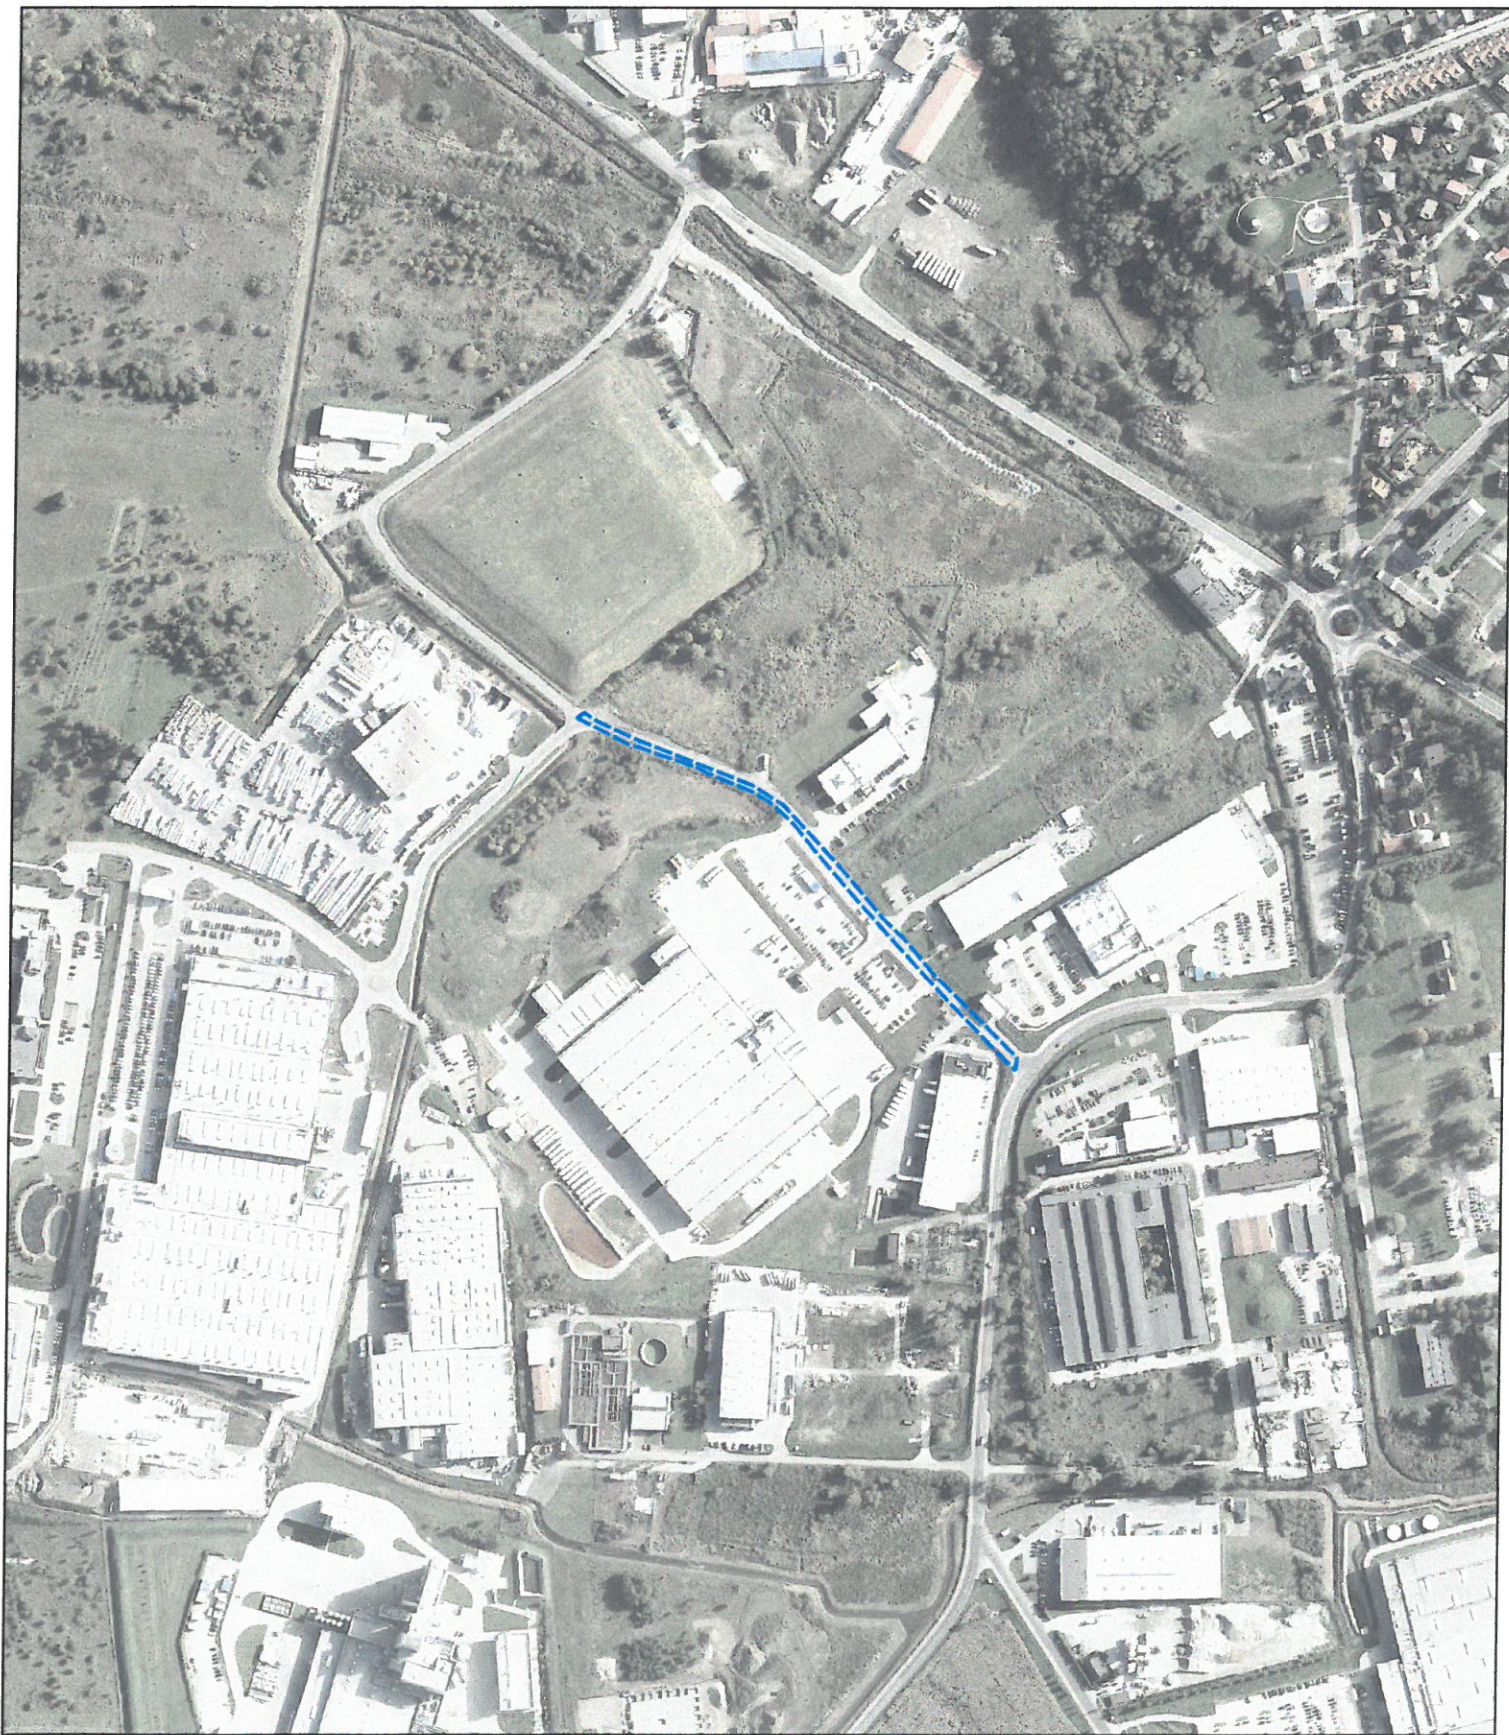

100

200 m