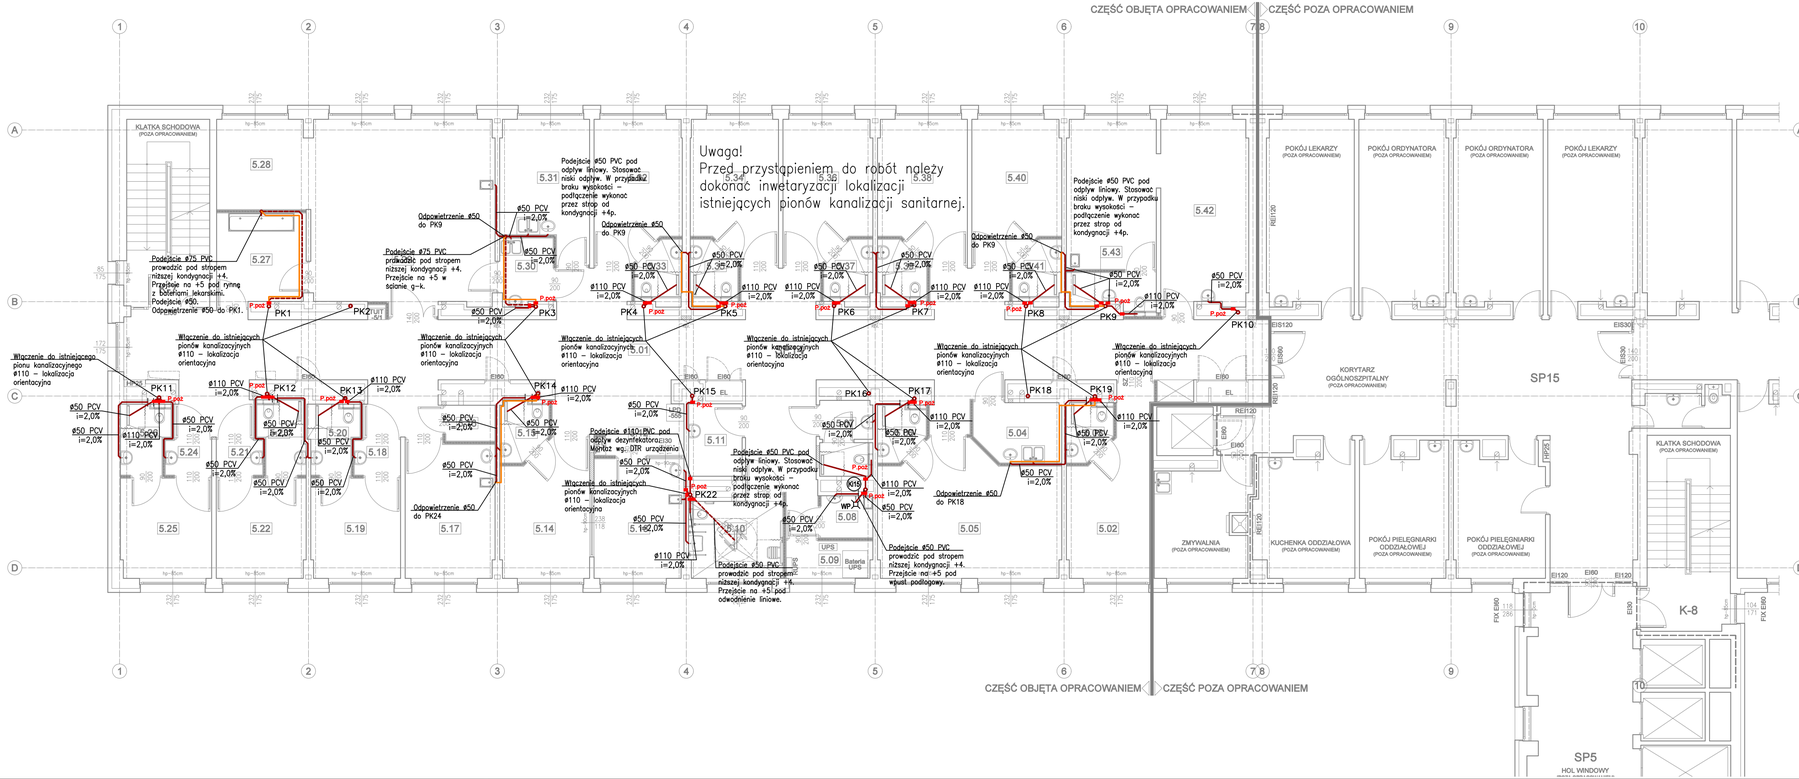

LEGENDA:

- Proj. kanalizacja sanitarna
- Proj. kanalizacja sanitarna prowadzona pod stropem poziomu +4p.
- Proj. odpowietrzenie kanalizacji sanitarnej
- (PK) Istn. pion kanalizacji sanitarnej
- (WP) Proj. wpust podłogowy

UWAGA!

1. Przed przystąpieniem do robót instalacyjnych należy dokonać inwentaryzacji lokalizacji istniejących pionów.
2. Zaleca się stosować niskie odwodnienia liniowe, w przypadku braku możliwości grawitacyjnego odprowadzenia ścieków, odwodnienia należy podłączać przez strop +4p. w przestrzeni sufitów podwieszanych.
3. W celu przeprowadzenia obliczeń oparto sie na przykładowym producencie. Wyraża sie zgodę na zastosowanie innego producenta rozwiązań technicznych pod warunkiem zapewnienia równoważnych parametrów technicznych lub lepszych.
4. Przy przejściu przez ściany, stropy stanowiące oddzielenie p.poż należy zastosować typowe przejścia p.poż.

SCHEMAT SZPITALA
(SKALA 1:2000)

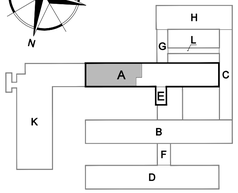

STADIUM	Projekt budowlany
BRANŻA	SANITARNA
NAZWA OBIEKTU	PRZEBUDOWA ODDZIAŁU CHIRURGII OGÓLNEJ O PODODDZIAŁ CHIRURGII ONKOLOGICZNEJ I NACZYNIOWEJ 16-400 Suwałki, ul. Szpitalna 60; Dz. nr: 21742/20 obręb Suwałki
TYTUŁ RYSUNKU	RZUT 5 PIĘTRA - INSTALACJA KANALIZACJI
SKALA RYSUNKU	1:100
NUMER RYSUNKU	K-1
PROJEKTANT	mgr inż. ADAM LAL MAP/IS/0392/11 nr upr.: MAP/0223/POOS/11 w specjalności sanitarnej
SPRAWDZAJĄCY	mgr inż. KARINA LEITNER MAP/IS/0353/12 nr upr.: MAP/0229/POOS/12 w specjalności sanitarnej
DATA SPORZĄDZENIA	15.12.2020
INWESTOR	Szpital Wojewódzki im. dr Ludwika Rydygiera w Suwałkach ul. Szpitalna 60, 16-400 Suwałki
JEDNOSTKA PROJEKTOWA	WAW e-mail: wlodzimierzkaniewski@wp.pl BIURO PROJEKTOWANIA I REALIZACJI ARCHITEKTURY UL. CYGANKA 7 87-800 WŁOCŁAWEK
PRAWA AUTORSKIE ZASTRZEŻONE. NINIEJSZY PROJEKT JEST PRZEDMIOTEM PRAWA AUTORSKIEGO I NIE MOŻE BYĆ KOPIOWANY BEZ ZGODY AUTORA. DYSPONENT PRAWNE MAJĄTKOWE NA JAKO SZTUKA ARCHITEKTONICZNA, ARCHITEKTONICZNO-URBANISTYCZNY, URBANISTYCZNY NA PODSTAWIE USTAWY Z DN.4.02.1994 O PRAWIE AUTORSKIM I PRAWACH POKREWNYCH (Dz.U.nr 90 z 2006r. poz.904).	NR. STRONY