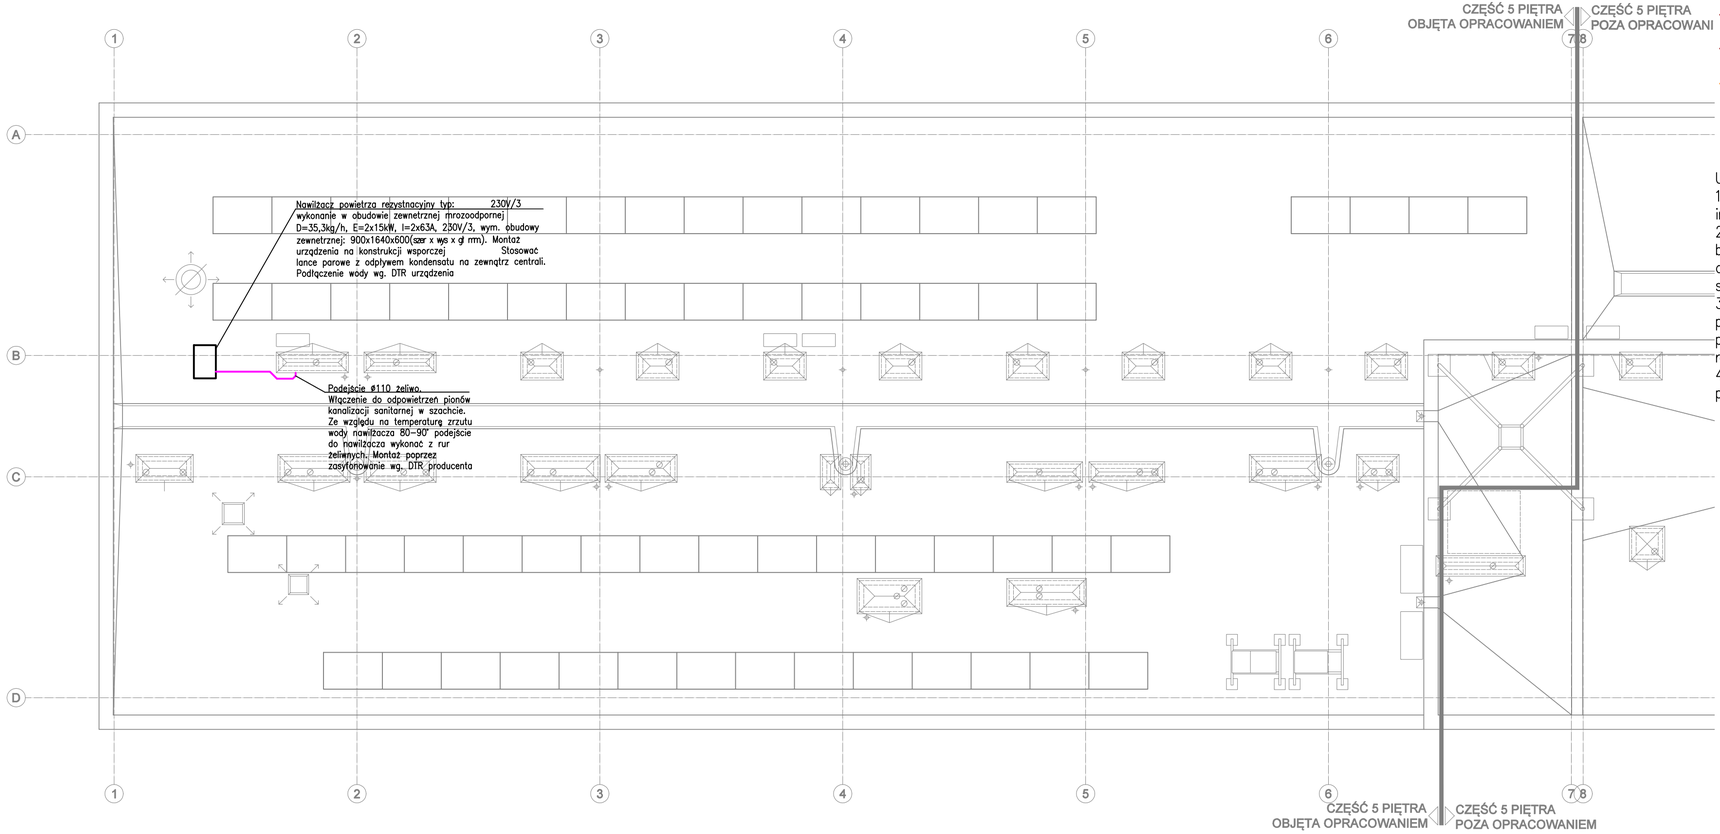

LEGENDA:

- Proj. kanalizacja sanitarna
- Proj. kanalizacja sanitarna prowadzona pod stropem poziomu +4p.
- Proj. odpowietrzenie kanalizacji sanitarnej
- (PK) Istn. pion kanalizacji sanitarnej
- (WP) Proj. wpust podłogowy

UWAGA!

1. Przed przystąpieniem do robót instalacyjnych należy dokonać inwentaryzacji lokalizacji istniejących pionów.
2. Zaleca się stosować niskie odwodnienia liniowe, w przypadku braku możliwości grawitacyjnego odprowadzenia ścieków, odwodnienia należy podłączać przez strop +4p. w przestrzeni sufitów podwieszanych.
3. W celu przeprowadzenia obliczeń oparto sie na przykładowym producencie. Wyraża sie zgodę na zastosowanie innego producenta rozwiazań technicznych pod warunkiem zapewnienia równowaznych parametrów technicznych lub lepszych.
4. Przy przejściu przez ściany, stropy stanowiace oddzielenie p.poż należy zastosować typowe przejścia p.poż.

SCHEMAT SZPITALA
(SKALA 1:2000)

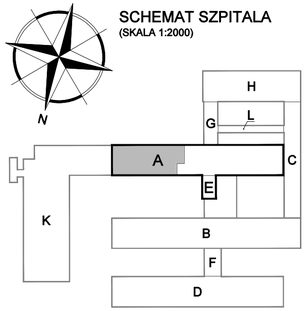

STADIUM

Projekt budowlany

BRANŻA

SANITARNA

NAZWA OBIEKTU

PRZEBUDOWA ODDZIAŁU CHIRURGII OGÓLNEJ O PODODDZIAŁ CHIRURGII ONKOLOGICZNEJ I NACZYNIOWEJ
16-400 Suwałki, ul. Szpitalna 60;
Dz. nr: 21742/20 obręb Suwałki

TYTUŁ RYSUNKU

RZUT DACHU - INSTALACJA KANALIZACJI

SKALA RYSUNKU	NUMER RYSUNKU
1:100	K-2

PROJEKTANT mgr inż. ADAM LAL
MAP/IS/0392/11
nr upr.: MAP/0223/POOS/11
w specjalności sanitarnej

SPRAWDZAJĄCY mgr inż. KARINA LEITNER
MAP/IS/0353/12
nr upr.: MAP/0229/POOS/12
w specjalności sanitarnej

DATA SPORZĄDZENIA 15.12.2020

INWESTOR

Szpital Wojewódzki im. dr Ludwika Rydygiera w Suwałkach ul. Szpitalna 60, 16-400 Suwałki

JEDNOSTKA PROJEKTOWA

WAW e-mail: wlodzimierzkaniewski@wp.pl

BIURO PROJEKTOWANIA I REALIZACJI ARCHITEKTURY
UL. CYGANKA 7 87-800 WŁOCŁAWEK

PRAWA AUTORSKIE ZASTRZEŻONE. NINIEJSZY PROJEKT JEST PRZEDMIOTEM PRAWA AUTORSKIEGO I CHRONIONY JEST AUTORSKIMI PRAWAMI OSOBISTYMI I AUTORSKIMI PRAWAMI MAJĄTKOWYMI JAKO "UTWÓR ARCHITEKTONICZNY, ARCHITEKTONICZNO-URBANISTYCZNY, URBANISTYCZNY" NA PODSTAWIE USTAWY Z DN.4.02.1994r O PRAWIE AUTORSKIM I PRAWACH POKREWNYCH (Dz.U.nr 80 z 2000r, poz.904).

NR. STRONY