



ZESTAWIENIE OKIEN ALUMINIOWYCH				
Oznaczenie na rysunku			01 AL EI60 FIX	02 AL EI60 FIX
Schemat – Widok od wewnątrz (Skala 1:100)				
Wymiary	Wymiar w świetle otworu (mm)	So	1210	1070
		Ho	2900	1750
	Zewnętrzny wymiar ościeznicy (mm)	Sz	1180	1040
		Hz	2860	1710
Ilość sztuk			1	1
Ościeznica			Profil aluminiowy w systemie okienno–drzwiowym z przekładką ogniochronną	Profil aluminiowy w systemie okienno–drzwiowym z przekładką ogniochronną
Skrzydło			–	–
Szklenie			Szyba zespolona ogniochronna w klasie odporności ogniowej okna	Szyba zespolona ogniochronna w klasie odporności ogniowej okna
Izolacyjność termiczna			$U_{max.}=1,1W/(m^2K)$	$U_{max.}=1,1W/(m^2K)$
Odporność ogniowa (wg PN–EN 13501–2+A1:2010) <small>lub równoważna</small>			EI60	EI60
Infiltracja powietrza			–	–
Powłoka / / Kolor materiału	Ościeznica	Lakierowana proszkowo / RAL 9016	Lakierowana proszkowo / RAL 9016	
	Skrzydło	Lakierowane proszkowo / RAL 9016	Lakierowane proszkowo / RAL 9016	
	Szklenie	Float / Bezbarwny	Float / Bezbarwny	
Uwagi			Okno nieotwierane typu FIX	Okno nieotwierane typu FIX

UWAGA: PODANE WYMIARY SPRAWDZIĆ NA BUDOWIE!

– Należy uwzględnić wszystkie wytyczne z projektów instalacji branżowych nie zawarte w powyższym zestawieniu;

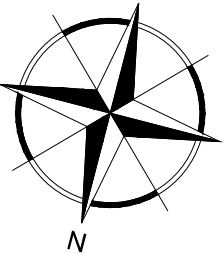

SCHEMAT SZPITALA  
(SKALA 1:2000)

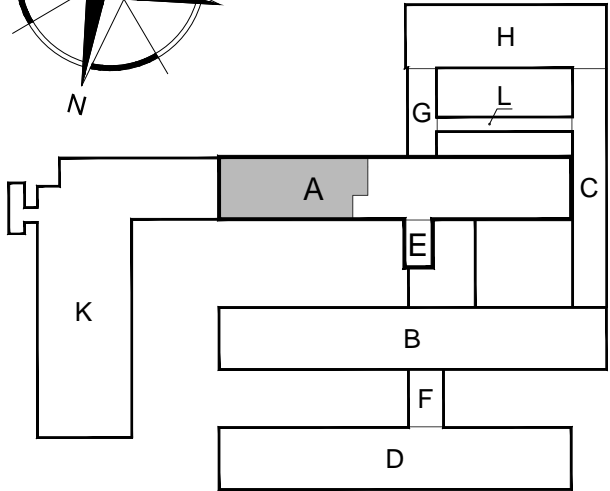

STADIUM		
Projekt wykonawczy		
BRANŻA		
ARCHITEKTURA		
NAZWA OBIEKTU		
PRZEBUDOWA ODDZIAŁU CHIRURGII OGÓLNEJ O PODODDZIAŁ CHIRURGII ONKOLOGICZNEJ I NACZYNIOWEJ 16-400 Suwałki, ul. Szpitalna 60; Dz. nr: 21742/20 obręb Suwałki		
TYTUŁ RYSUNKU		
ZESTAWIENIE OKIEN ALUMINIOWYCH		
SKALA RYSUNKU		NUMER RYSUNKU
1:100		A_Z1
PROJEKTANT	mgr inż. arch. WŁODZIMIERZ WITWICKI KPOIA NR KP-0021 nr upr.: WBPP-NN-8386-5/2/79 Wk w specjalności architektonicznej	
SPRAWDZAJĄCY	mgr inż. arch. BARTŁOMIEJ BABIŃSKI KPOIA nr KP-0210 nr upr.: KPOKK IA 18/2005 w specjalności architektonicznej	
DATA SPORZĄDZENIA 15.12.2020		
INWESTOR		
Szpital Wojewódzki im. dr Ludwika Rydygiera w Suwałkach ul. Szpitalna 60, 16-400 Suwałki		
JEDNOSTKA PROJEKTOWA		
WAW e-mail: wlodzimierzkaniewski@wp.pl		
BIURO PROJEKTOWANIA I REALIZACJI ARCHITEKTURY UL. CYGANKA 7 87-800 WŁOCŁAWEK		
PRAWA AUTORSKIE ZASTRZEŻONE. NINIEJSZY PROJEKT JEST PRZEDMIOTEM PRAWA AUTORSKIEGO I CHRONIONY JEST AUTORSKIMI PRAWAMI OSOBISTYMI I AUTORSKIMI PRAWAMI MAJĄTKOWYMI JAKO "UTWÓR ARCHITEKTONICZNY, ARCHITEKTONICZNO-URBANISTYCZNY, URBANISTYCZNY" NA PODSTAWIE USTAWY Z DN.4.02.1994r O PRAWIE AUTORSKIM I PRAWACH POKREWNYCH (Dz.U.nr 80 z 2000r, poz.904).		NR. STRONY