


 
 
 
 

 
 
 
 
 

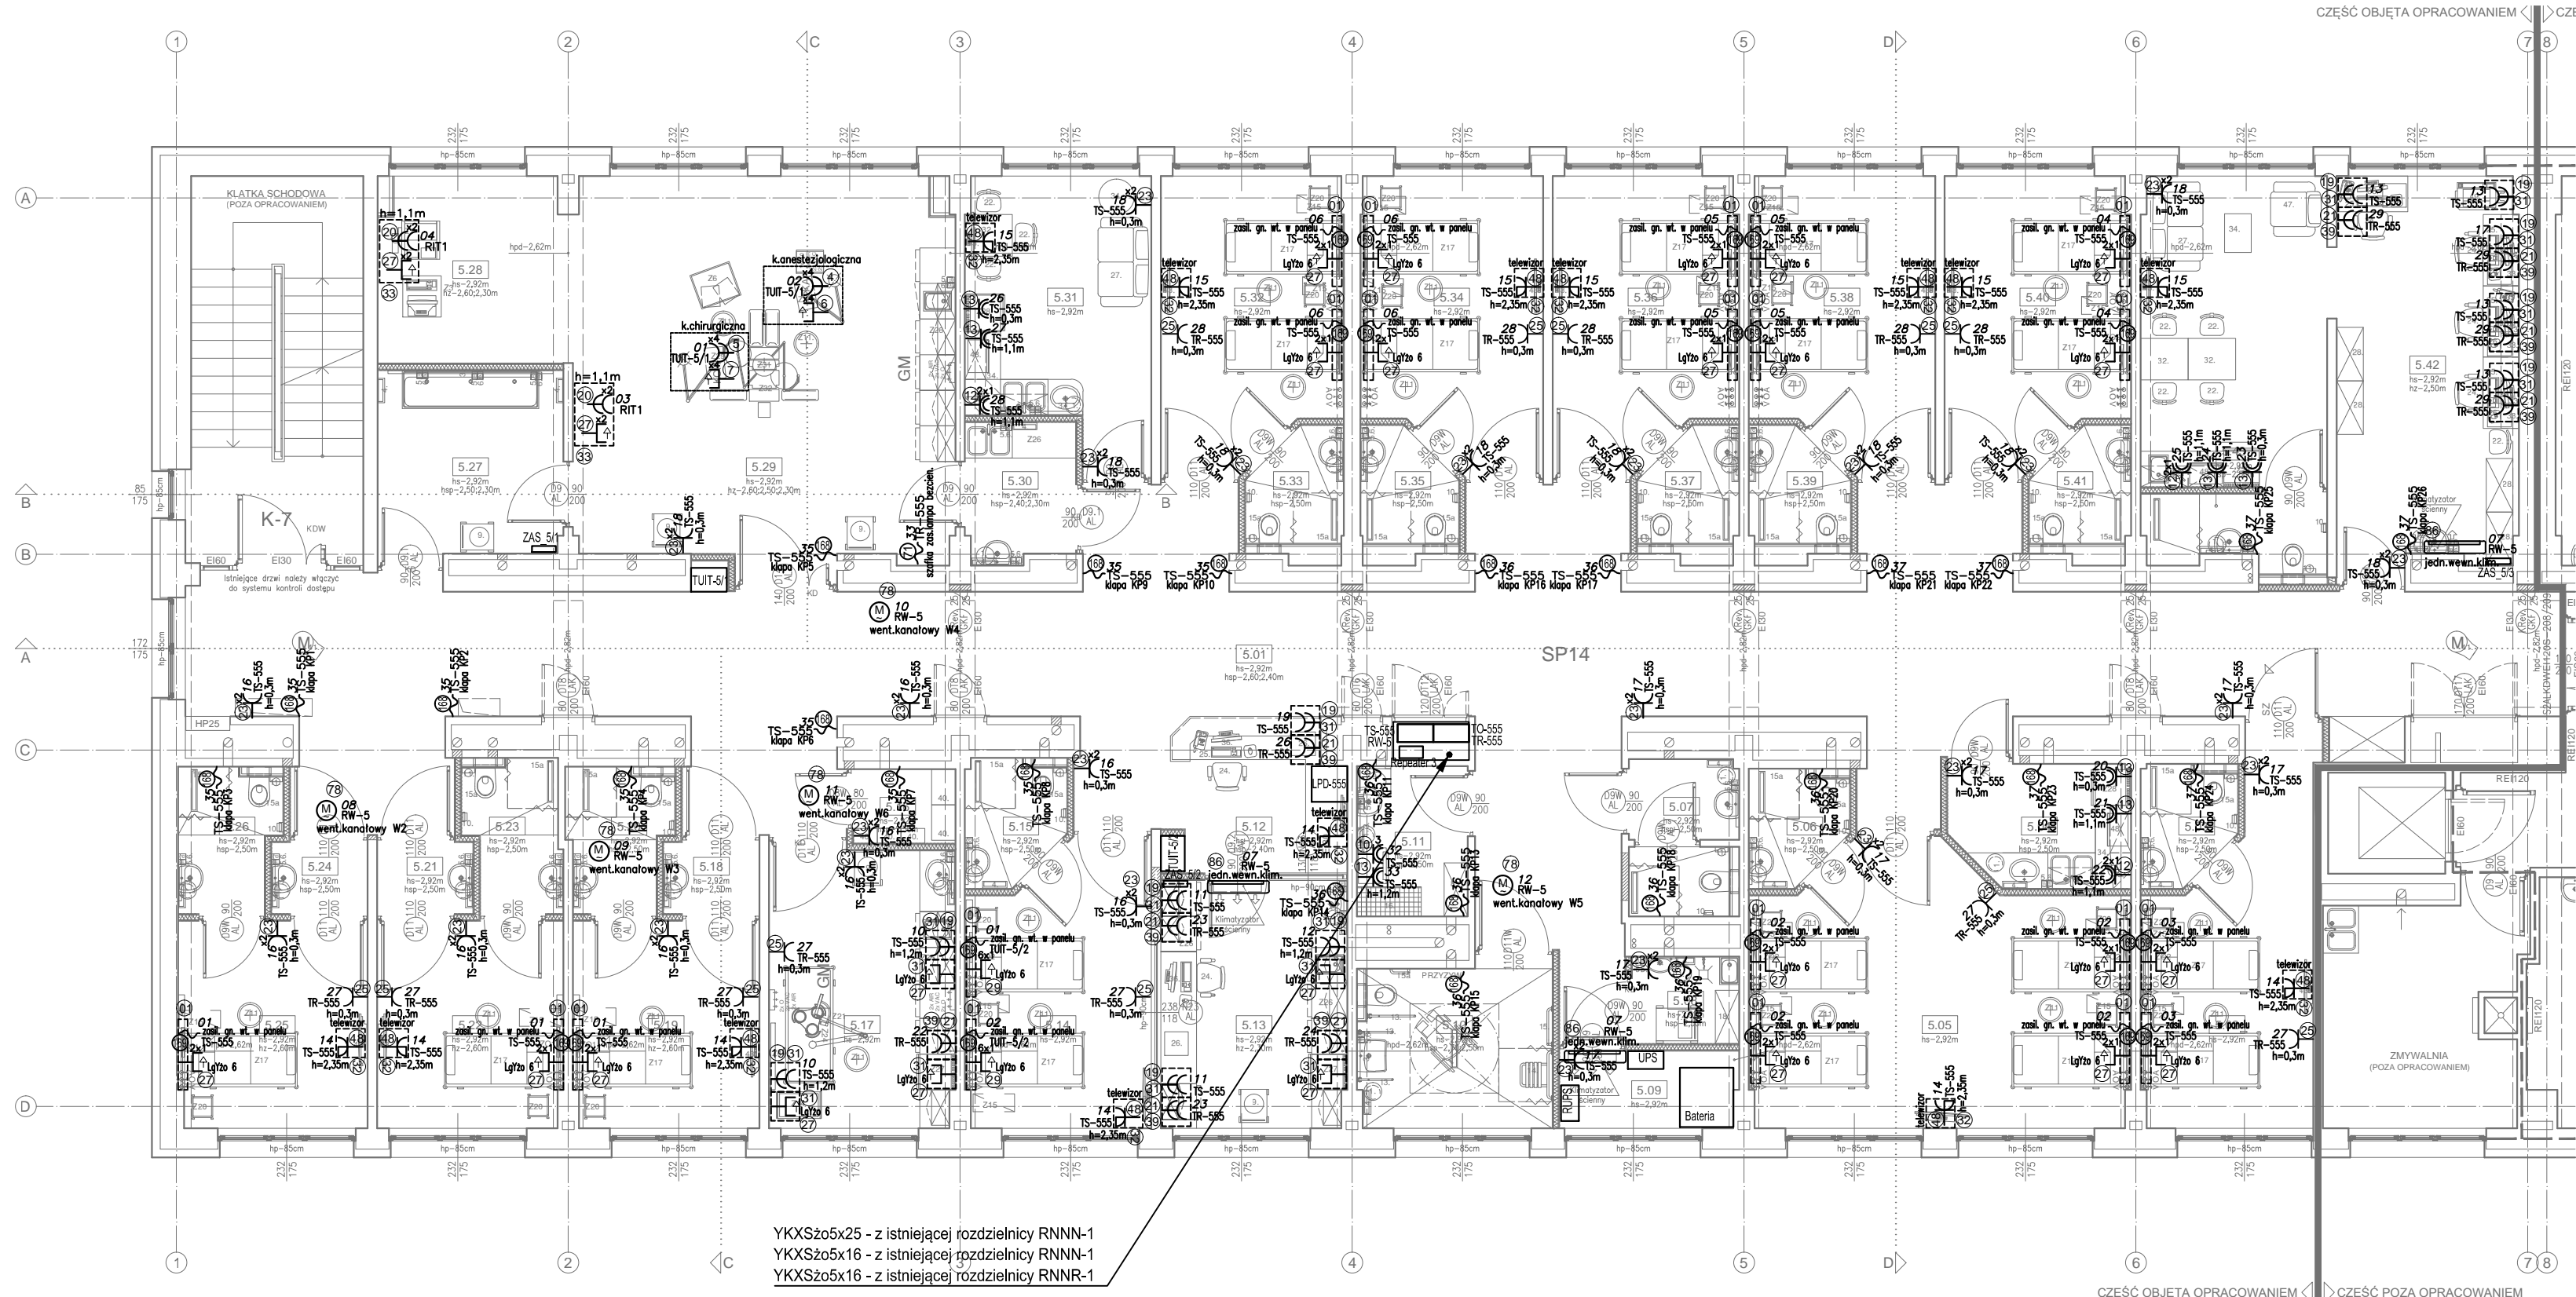
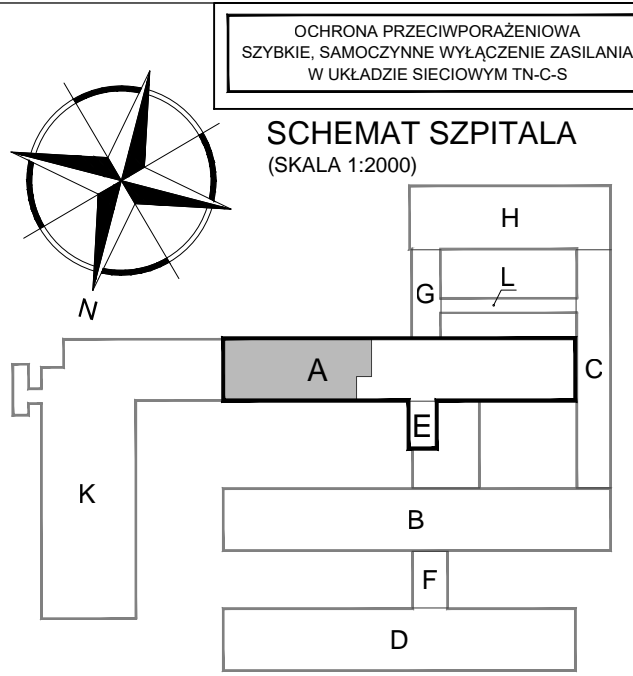


OZNACZENIE ELEMENTÓW INSTALACJI	
	element zasilany z obwodu "YY", dla opraw oświetleniowych i łączników-segment ośw. "ss" nr bazowy elementu w zestawieniu materiałów "XX"
SYMBOLE ELEMENTÓW INSTALACJI	
	rozdzielnica, tablica rozdzielcza
	urządzenie elektryczne
	gniazdo wtykowe 230V 2P+N+PE
	gniazdo wtykowe 230V 2P+N+PE bryzgoszczelne
	gniazdo zasilania komputera 2P+N+PE z blokadą
	gniazdo wtykowe 230V 2P+N+PE bryzgoszczelne
	zestaw gniazd wtykowych
	gniazdo ekwipotencjalizacyjne
	wypust zasilający urządzenia
	ramka gniazd wtykowych, puszka podłogowa, kolumna lub panel
	silnik elektryczny/wentylator
	klimatyzator- jednostka wewnętrzna naścienna
	klimatyzator- jednostka zewnętrzna



YKXSzo5x25 - z istniejącej rozdzielni RNNN-1
YKXSzo5x16 - z istniejącej rozdzielni RNNN-1
YKXSzo5x16 - z istniejącej rozdzielni RNNR-1



Nr	Nazwa pomieszczenia
5.01	Korytarz oddziału
5.02	Pokój chorych 2-os.
5.03	Pomieszczenie higieniczno-sanitarne
5.04	Kuchnia pacjentów
5.05	Pokój chorych 4-os.
5.06	Pomieszczenie higieniczno-sanitarne
5.07	Pomieszczenie higieniczno-sanitarne personelu
5.08	Pomieszczenie porządkowe
5.09	Pomieszczenie techniczne elektryczne
5.10	Pomieszczenie higieniczno-sanitarne NPS
5.11	Brudownik
5.12	Dyskuria pielęgniarska
5.13	Pokój przygotowawczy
5.14	Sala intensywnego nadzoru
5.15	Pomieszczenie higieniczno-sanitarne
5.16	Magazyn
5.17	Gabinet diagnostyczny-zabiegowy
5.18	Słupa izolacji
5.19	Izolacja
5.20	Pomieszczenie higieniczno-sanitarne izolacji
5.21	Słupa izolacji
5.22	Izolacja
5.23	Pomieszczenie higieniczno-sanitarne izolacji
5.24	Słupa izolacji
5.25	Izolacja
5.26	Pomieszczenie higieniczno-sanitarne izolacji
5.27	Pomieszczenie przygotowawcze lekarzy
5.28	Aneks sprzątu
5.29	Sala zabiegowa
5.30	Dekontaminacja
5.31	Pokój socjalny personelu
5.32	Pokój chorych 2-os.
5.33	Pomieszczenie higieniczno-sanitarne
5.34	Pokój chorych 2-os.
5.35	Pomieszczenie higieniczno-sanitarne
5.36	Pokój chorych 2-os.
5.37	Pomieszczenie higieniczno-sanitarne
5.38	Pokój chorych 2-os.
5.39	Pomieszczenie higieniczno-sanitarne
5.40	Pokój chorych 2-os.
5.41	Pomieszczenie higieniczno-sanitarne
5.42	Pokój lekarzy
5.43	Pomieszczenie higieniczno-sanitarne lekarzy

STADIUM

Projekt wykonawczy

BRANŻA

ELEKTRYCZNA

NAZWA OBIEKTU

**PRZEBUDOWA ODDZIAŁU CHIRURGII
OGÓLNEJ O PODODDZIAŁ CHIRURGII
ONKOLOGICZNEJ I NACZYNIOWEJ**
16-400 Suwałki, ul. Szpitalna 60;
Dz. nr: 21742/20 obręb Suwałki

TYTUŁ RYSUNKU

**PLAN INSTALACJI GNIAZD WTYKOWYCH -
POZIOM +5**

SKALA RYSUNKU	NUMER RYSUNKU
1:100	E2-01

PROJEKTANT	inż. Tadeusz Pobłocki upr. nr 182/Gd/99 upr. bud. do proj. i kier. robotami bud. bez ogr. w specjal.: inst. w zakr. sieci, instalacji i urz. ele. oraz elektroen.
SPRAWDZAJĄCY	mgr inż. Andrzej Gwiżdżała nr upr. 63/Gd/2002 upr. bud. do proj. i kier. robotami bud. bez ogr. w specjal.: inst. w zakr. sieci, instalacji i urz. ele. oraz elektroen.

DATA SPORZĄDZENIA	12.2020
INWESTOR	Szpital Wojewódzki im. dr Ludwika Rydygiera w Suwałkach ul. Szpitalna 60, 16-400 Suwałki

JEDNOSTKA PROJEKTOWA	WAW BIURO PROJEKTOWANIA I REALIZACJI ARCHITEKTURY UL. CYGANKA 7 87-800 WŁOCŁAWEK
	e-mail: wlodzimierzkaniewski@wp.pl

PRAWA AUTORSKIE ZASTRZEŻONE. NINIEJSZY PROJEKT JEST PRZEDMIOTEM PRAWA AUTORSKIEGO I CHRONIONY JEST AUTORSKIMI PRAWAMI OSOBISTYMI I AUTORSKIMI PRAWAMI MAJĄTKOWYMI JAKO "UTWÓR ARCHITEKTONICZNY, ARCHITEKTONICZNO-URBANISTYCZNY, URBANISTYCZNY" NA PODSTAWIE USTAWY Z DN.02.1994 O PRAWIE AUTORSKIM I PRAWACH POKREWNYCH (Dz.U. nr 80 z 2000, poz.904).	NR. STRONY
--	------------