OZNACZENIE ELEMENTÓW INSTALACJI

	element zasilany z obwodu "YY", dla opraw oświetleniowych i łączników-segment ośw. "ss" nr bazowy elementu w zestawieniu materiałów "XX"

SYMBOLE ELEMENTÓW INSTALACJI

	rozdzielnica, tablica rozdzielcza, centralka systemowa
	oprawa oświetleniowa awaryjna, kierunkowa
	oprawa oświetleniowa awaryjna
	czujka systemu SSP
	czujka systemu SSP ze wskaźnikiem zadziałania
	ręczny ostrzegacz pożarowy
klapy ppoż O214	moduł pętlowy przekaźnikowy
	klapa ppoż z siłownikiem
1,5W	głośniki systemu DSO

OKABLOWANIE

Początki i końce pętli dozorowych znajdujących się na innej kondygnacji niż CSP - HTKSHekw 1x2x0,8mm PH90

Początki i końce pętli dozorowych znajdujących się na tej samej kondygnacji co CSP - YnTKSYekw 1x2x0,8mm

Pętla dozorowa - YnTKSYekw 1x2x0,8mm

Okablowanie modułów monitorująco-sterujących
w przypadku sterowania przerwą prądową - YnTKSYekw 1x2x0,8mm
w przypadku sterowania prądowego - HTKSHekw 1x2x0,8mm PH90
monitorowanie urządzeń - YnTKSY1x2x0,8mm

OCHRONA PRZECIWPORAŻENIOWA SZYBKIE, SAMOCZYNNE WYŁĄCZENIE ZASILANIA W UKŁADZIE SIECIOWYM TN-C-S

SCHEMAT SZPITALA
(SKALA 1:2000)

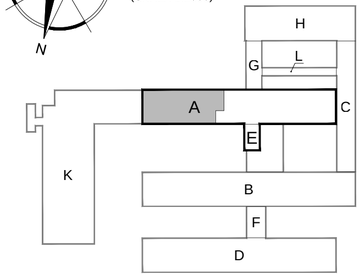

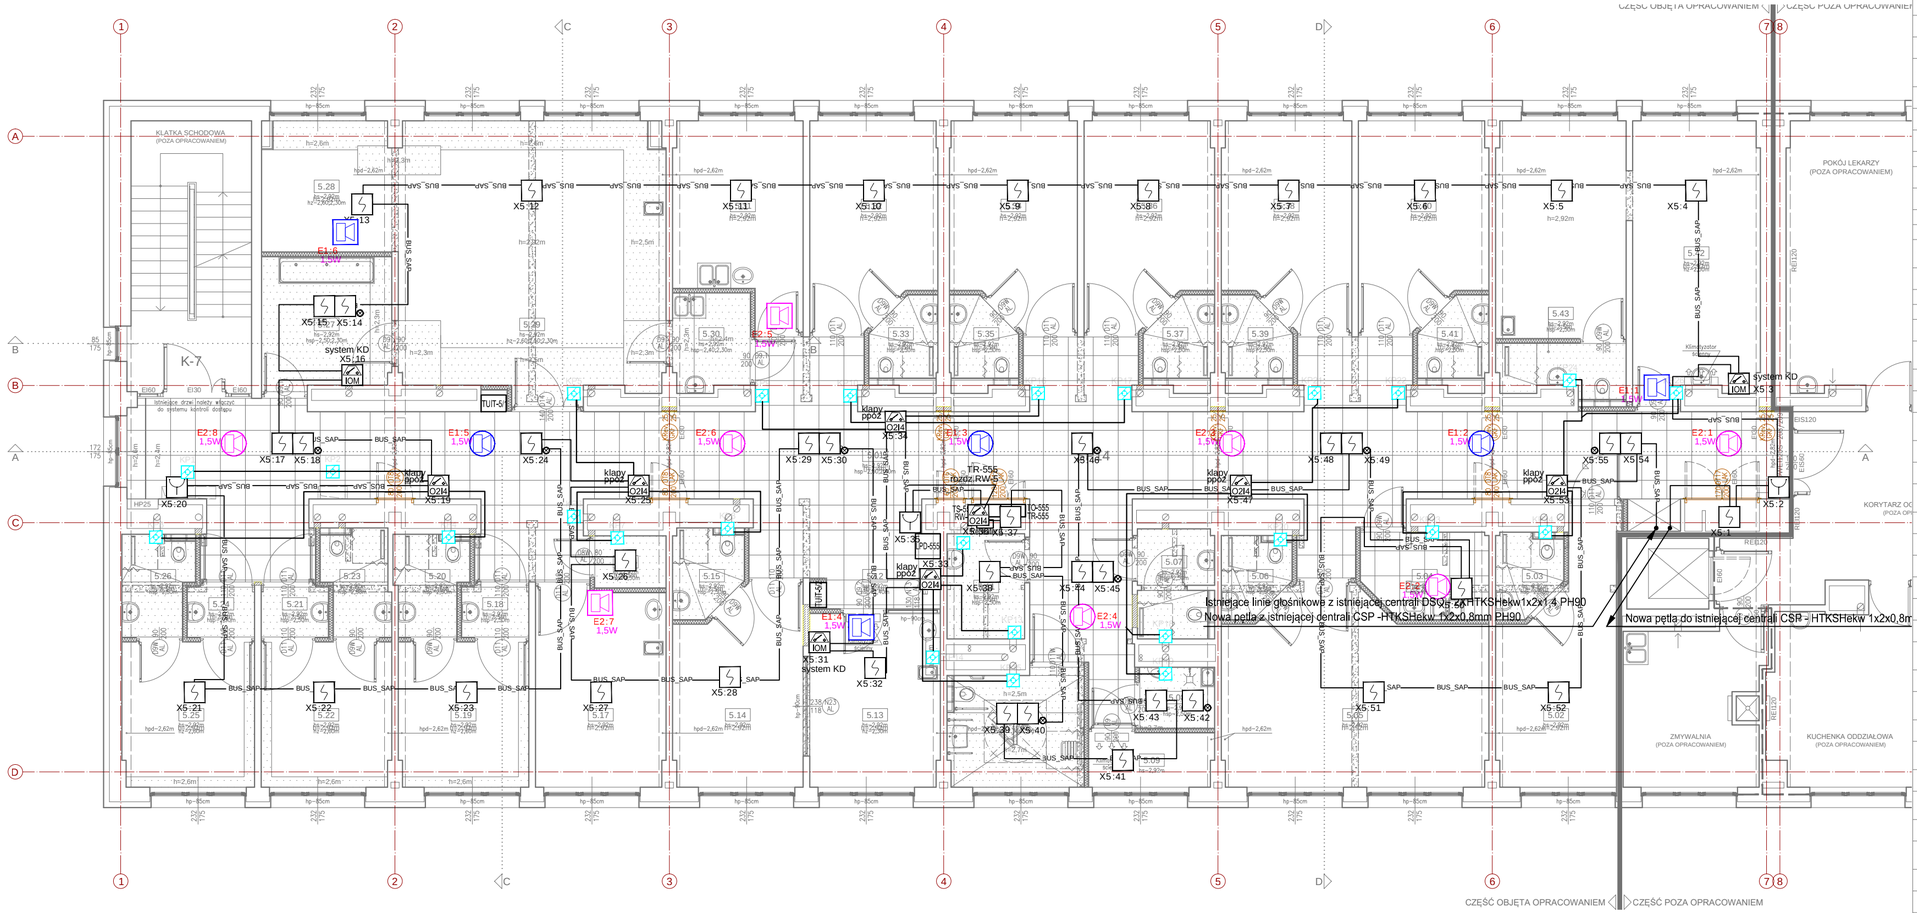

Nr	Nazwa pomieszczenia
5.01	Korytarz oddziału
5.02	Pokój chorych 2-os.
5.03	Pomieszczenie higieniczno-sanitarne
5.04	Kuchenka pacjentów
5.05	Pokój chorych 4-os.
5.06	Pomieszczenie higieniczno-sanitarne
5.07	Pomieszczenie higieniczno-sanitarne personelu
5.08	Pomieszczenie porządkowe
5.09	Pomieszczenie techniczne elektryczne
5.10	Pomieszczenie higieniczno-sanitarne NPS
5.11	Brudownik
5.12	Dyżurka pielęgniarska
5.13	Pokój przygotowawczy
5.14	Sala intensywnego nadzoru
5.15	Pomieszczenie higieniczno-sanitarne
5.16	Magazyn
5.17	Gabinet diagnostyczno-zabiegowy
5.18	Śluza izolatki
5.19	Izolatka
5.20	Pomieszczenie higieniczno-sanitarne izolatki
5.21	Śluza izolatki
5.22	Izolatka
5.23	Pomieszczenie higieniczno-sanitarne izolatki
5.24	Śluza izolatki
5.25	Izolatka
5.26	Pomieszczenie higieniczno-sanitarne izolatki
5.27	Pomieszczenie przygotowania lekarzy
5.28	Aneks sprzątu
5.29	Sala zabiegowa
5.30	Dekontaminacja
5.31	Pokój socjalny personelu
5.32	Pokój chorych 2-os.
5.33	Pomieszczenie higieniczno-sanitarne
5.34	Pokój chorych 2-os.
5.35	Pomieszczenie higieniczno-sanitarne
5.36	Pokój chorych 2-os.
5.37	Pomieszczenie higieniczno-sanitarne
5.38	Pokój chorych 2-os.
5.39	Pomieszczenie higieniczno-sanitarne
5.40	Pokój chorych 2-os.
5.41	Pomieszczenie higieniczno-sanitarne
5.42	Pokój lekarzy
5.43	Pomieszczenie higieniczno-sanitarne lekarzy

STADIUM

Projekt budowlany

BRANŻA

ELEKTRYCZNA

NAZWA OBIEKTU

PRZEBUDOWA ODDZIAŁU CHIRURGII OGÓLNEJ O PODODDZIAŁ CHIRURGII ONKOLOGICZNEJ I NACZYNIOWEJ
16-400 Suwałki, ul. Szpitalna 60;
Dz. nr: 21742/20 obręb Suwałki

TYTUŁ RYSUNKU

PLAN INSTALACJI SSP I DSO
POZIOM +5

SKALA RYSUNKU	NUMER RYSUNKU
1:100	E2-05

PROJEKTANT
inż. Tadeusz Poblocki
upr. nr 182/Gd/99
upr. bud. do proj. i kier. robotami bud. bez ogr. w specjal.: inst. w zakr. sieci, instalacji i urz. ele. oraz elektroen.

SPRAWDZAJĄCY
mgr inż. Andrzej Gwizdała
nr upr. 63/Gd/2002
upr. bud. do proj. i kier. robotami bud. bez ogr. w specjal.: inst. w zakr. sieci, instalacji i urz. ele. oraz elektroen.

DATA SPORZĄDZENIA 12.2020

INWESTOR

Szpital Wojewódzki
im. dr Ludwika Rydygiera w Suwałkach
ul. Szpitalna 60, 16-400 Suwałki

JEDNOSTKA PROJEKTOWA

WAW
e-mail: wlodzimierzkaniewski@wp.pl
BIURO PROJEKTOWANIA I REALIZACJI ARCHITEKTURY
UL. CYGANKA 7 87-800 WŁOCŁAWEK

PRAWA AUTORSKIE ZASTRZEŻONE. NINIEJSZY PROJEKT JEST PRZEDMIOTEM PRAWA AUTORSKIEGO I CHRONIONY JEST AUTORSKIMI PRAWAMI OSOBISTYMI I AUTORSKIMI PRAWAMI MAJĄTKOWYMI JAKO "UTWÓR ARCHITEKTONICZNY, ARCHITEKTONICZNO-URBANISTYCZNY, URBANISTYCZNY" NA PODSTAWIE USTAWY Z DN.4.02.1994r O PRAWIE AUTORSKIM I PRAWACH POKREWNYCH (Dz.U.nr 80 z 2000r, poz 904).

NR. STRONY

620 x 297