


OZNACZENIA SCHEMATOWE APARATÓW:


Q - wyłącznik, stycznik główny,  
K - przekaźnik,  
S - łącznik,  
H - lampka,  
A - sterownik,  
F - zabezpieczenie, 3x400V/230V, 50Hz  
T - przekładnik.

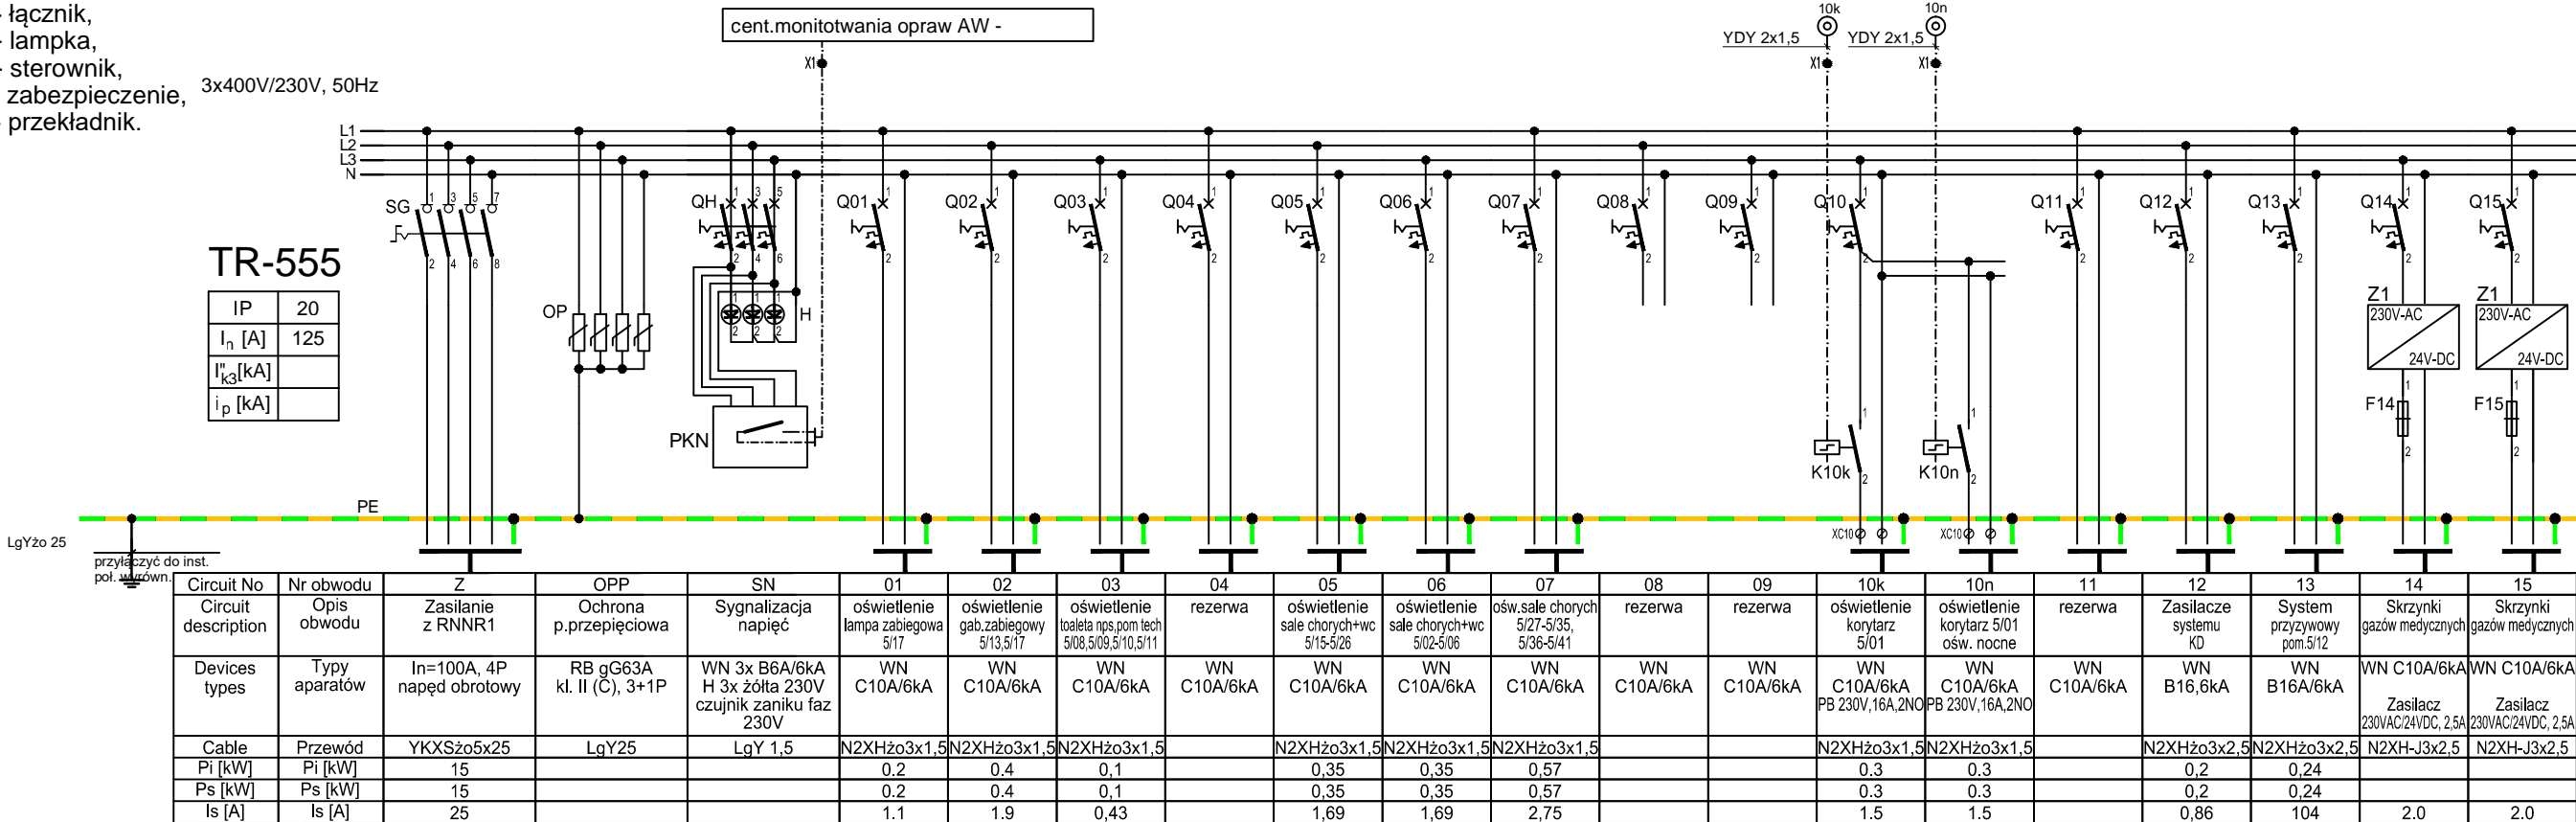

OZNACZENIA TYPÓW APARATÓW:

WN - wyłącznik nadprądowy,  
WR - wyłącznik różnicowoprądowy,  
WRN - wyłącznik różnicowonadprądowy,  
RB - rozłącznik bezpiecznikowy,  
B - bezpiecznik,  
BM - bezpiecznik mocy,  
R - rozłącznik,  
S - stycznik,  
PB - przekaźnik bistabilny,  
PK - przekaźnik,  
WS - wyłącznik silnikowy,  
PU - przekładnik napięciowy,  
PI - przekładnik prądowy,  
OP - ochronnik przeciwprzepięciowy,  
ZA - zegar astronomiczny,  
LS - lampka sygnalizacyjna,  
AS - analizator sieci,  
ST - sterownik, przekaźnik programowalny

OCHRONA PRZECIWPORAŻENIOWA  
SZYBKIE, SAMOCZYNNIE WYŁĄCZENIE ZASILANIA  
W UKŁADZIE SIECIOWYM TN-C-S

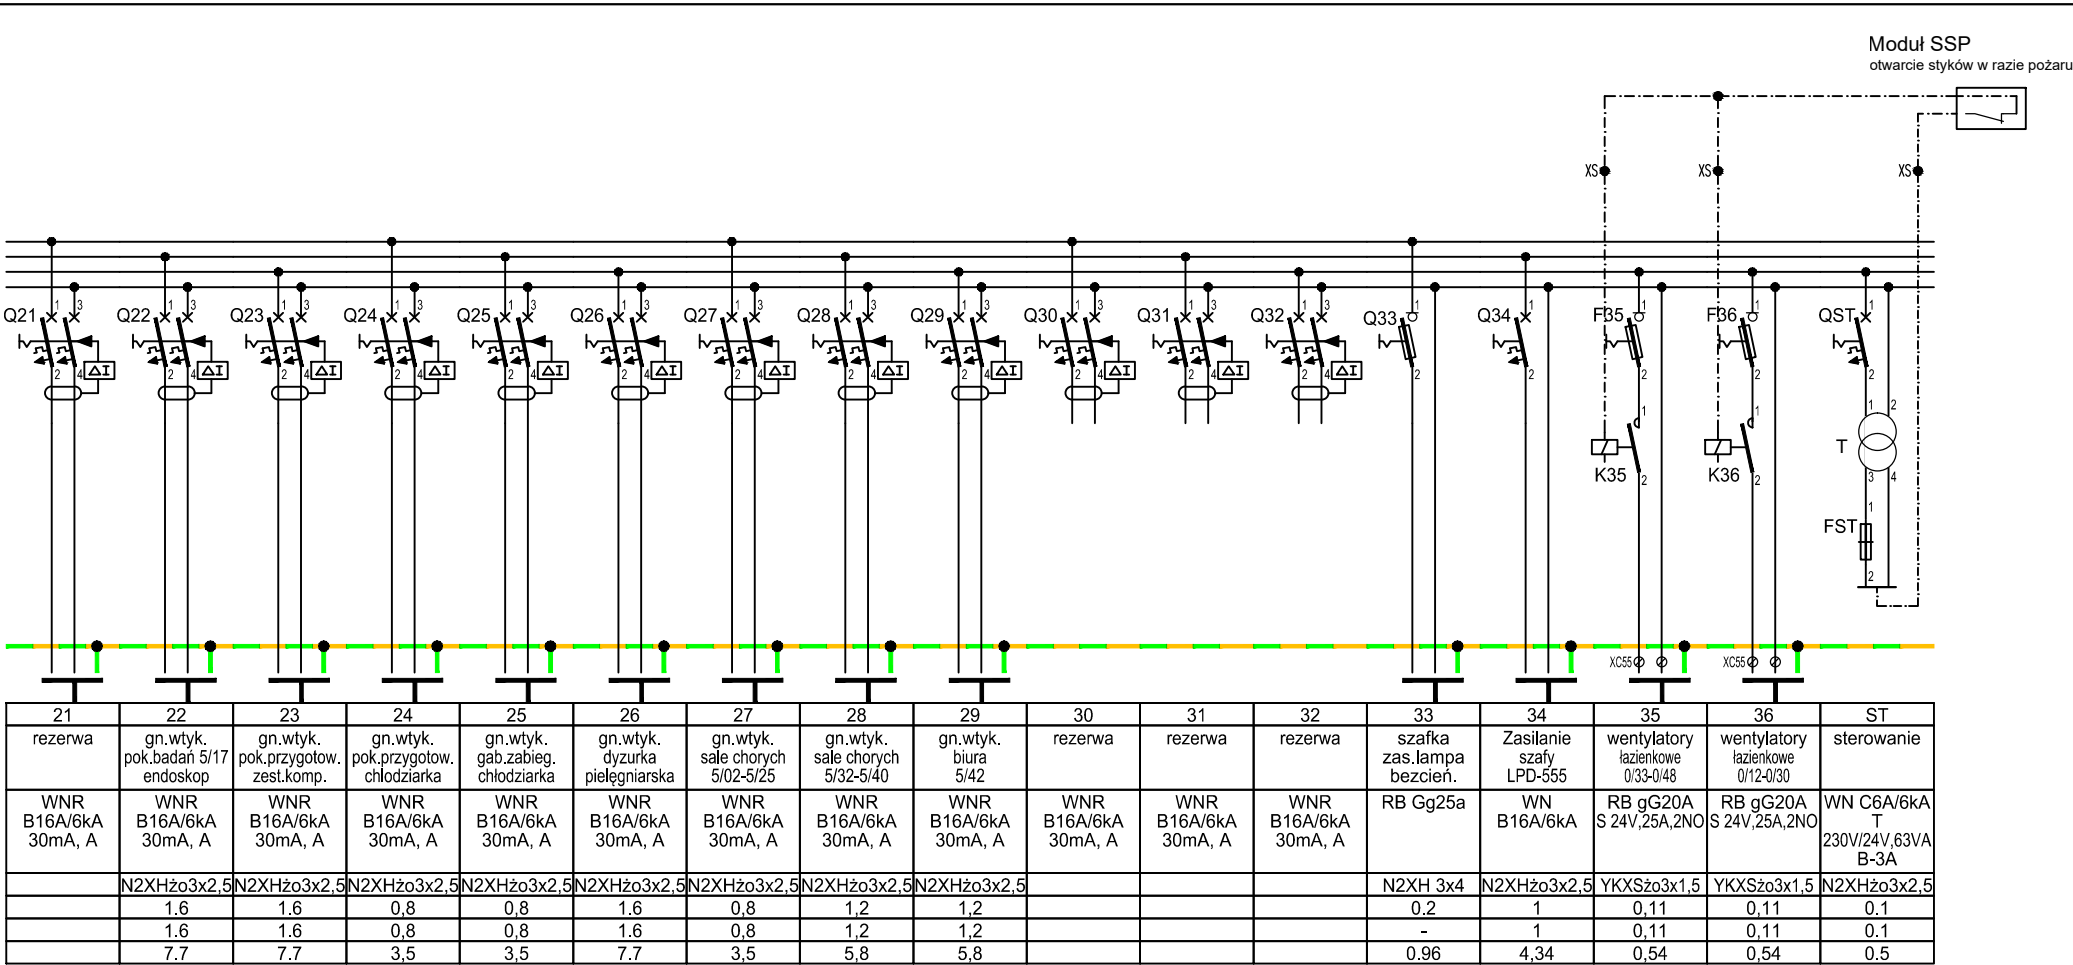

STADIUM

Projekt wykonawczy

BRANŻA

ELEKTRYCZNA

NAZWA OBIEKTU

PRZEBUDOWA ODDZIAŁU CHIRURGII  
OGÓLNEJ O PODODDZIAŁ CHIRURGII  
ONKOLOGICZNEJ I NACZYNIOWEJ  
16-400 Suwałki, ul. Szpitalna 60;  
Dz. nr: 21742/20 obręb Suwałki

TYTUŁ RYSUNKU

Rozdzielnica TR-555. Schemat ideowy

SKALA RYSUNKU

NUMER RYSUNKU

-

E3-04

PROJEKTANT

inż. Tadeusz Pobłocki  
upr. nr 182/Gd/99  
upr. bud. do proj. i kier. robotami bud.  
bez ogr. w specjal.: inst. w zakr. sieci,  
instalacji i urz. ele. oraz elektroen.

SPRAWDZAJĄCY

mgr inż. Andrzej Gwizdała  
nr upr. 63/Gd/2002  
upr. bud. do proj. i kier. robotami bud.  
bez ogr. w specjal.: inst. w zakr. sieci,  
instalacji i urz. ele. oraz elektroen.

DATA SPORZĄDZENIA

12.2020

INWESTOR

Szpital Wojewódzki  
im. dr Ludwika Rydygiera w Suwałkach  
ul. Szpitalna 60, 16-400 Suwałki

JEDNOSTKA PROJEKTOWA

WAW

BIURO PROJEKTOWANIA I REALIZACJI ARCHITEKTURY  
UL. CYGANKA 7 87-800 WŁOCŁAWEK

e-mail: wlodzimierzkaniewski@wp.pl

PRAWA AUTORSKIE ZASTRZEŻONE. NINIEJSZY PROJEKT JEST PRZEDMIOTEM PRAWA AUTORSKIEGO I CHRONIONY JEST AUTORSKIMI PRAWAMI OSOBISTYMI I AUTORSKIMI PRAWAMI MAJĄTKOWYMI JAKO "UTWOR ARCHITEKTONICZNY". ARCHITEKTONICZNO-URBANISTYCZNY, URBANISTYCZNY NA PODSTAWIE USTAWY Z DN. 4.02.1994r O PRAWIE AUTORSKIM I PRAWACH POKREWNYCH (Dz.U.nr 80 z 2000r, poz.904).

NR. STRONY