





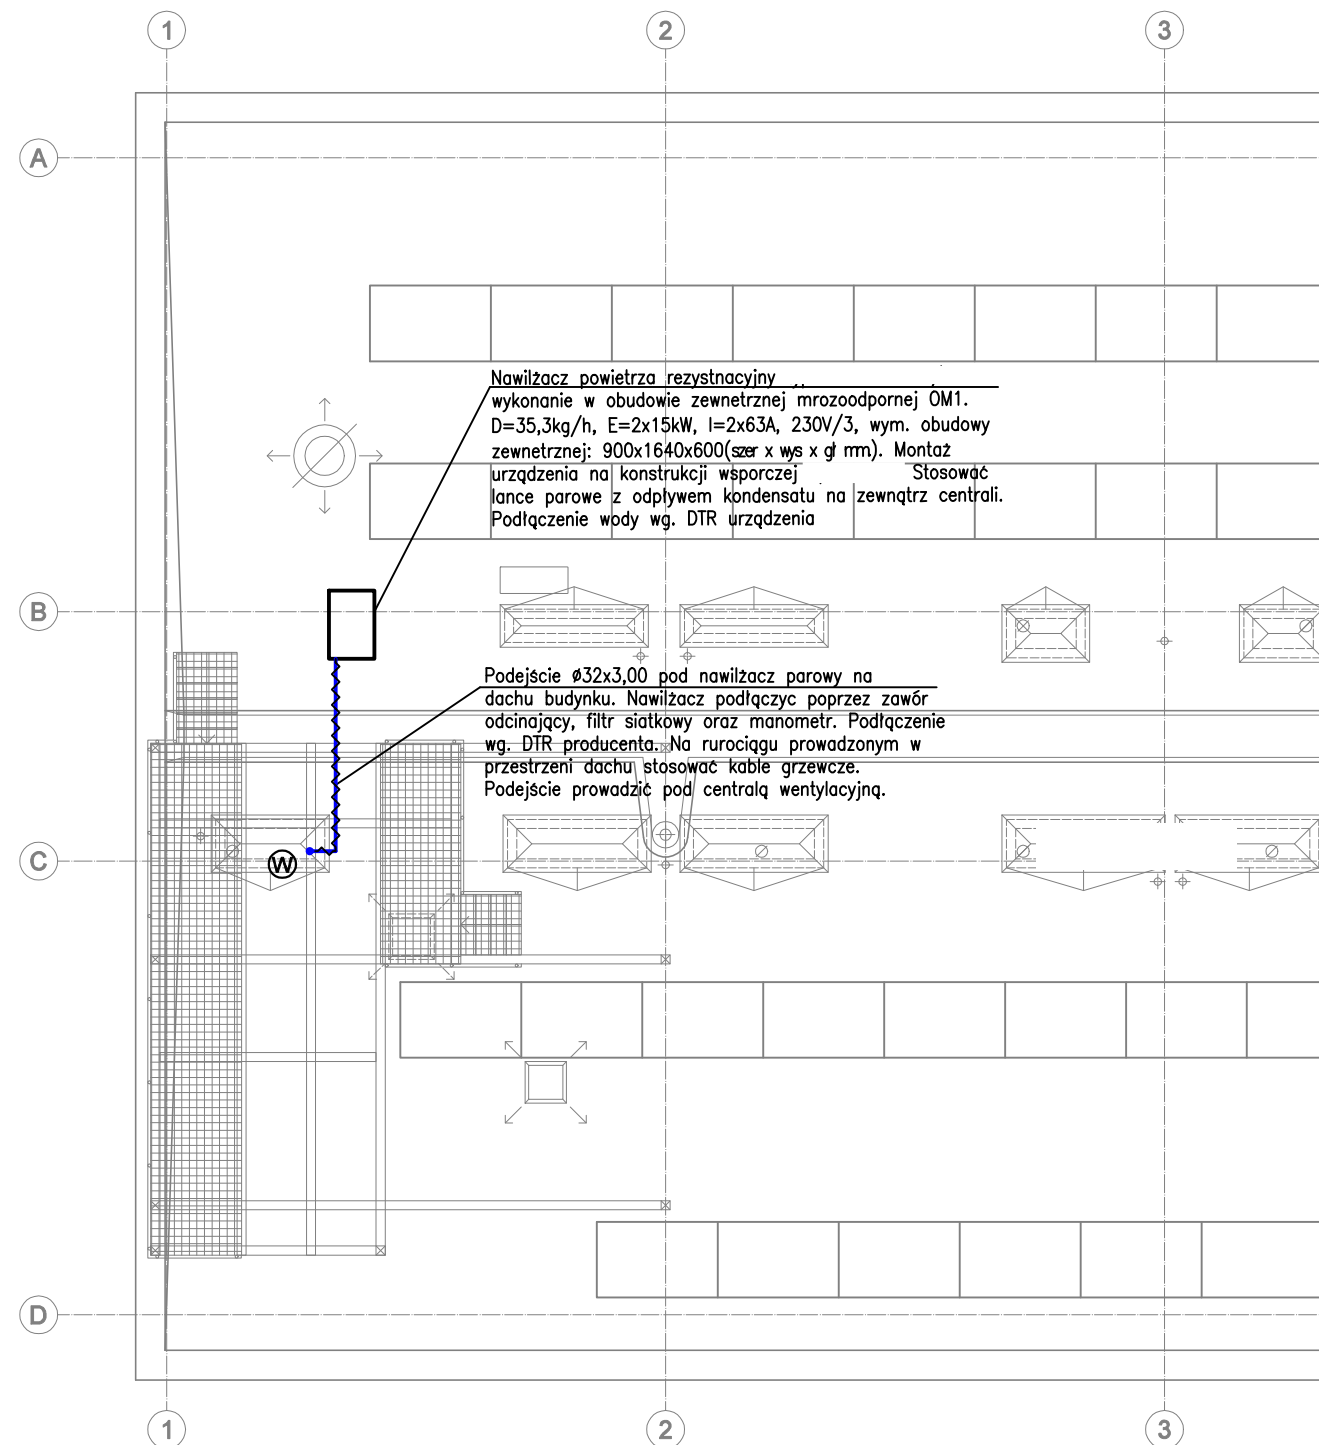
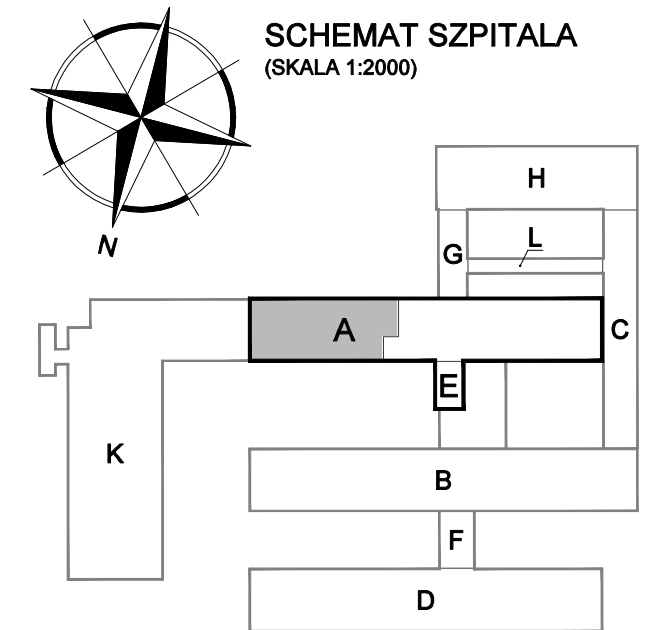


-  Proj. inst. wody zimnej
-  Proj. inst. wody ciepłej
-  Proj. inst. wody cyrkulacyjnej
-  Proj. inst. wody hydrantowej
-  Istn. Pion hydrantowy
-  Proj. Pion wody bytowej
- ZO Proj. zawór odcinający kulowy  
DN równe średnicy rurociągu
- +2,50 Rzędna spodu rurociągu od gotowej posadzki

1. Przed przystąpieniem do robót instalacyjnych należy dokonać inwentaryzacji istniejącej instalacji wody do której zaprojektowano włączenie – dotyczy również instalacji hydrantowej.
3. Nastawa na projektowanym zaworze termicznym równoważącym wg. stanu istniejącego. Należy zapoznać się z ustawieniami istniejących zaworów.
4. W celu przeprowadzenia obliczeń oparto się na przykładowym producencie. Wyraża się zgodę na zastosowanie innego producenta rozwiązań technicznych pod warunkiem zapewnienia równoważnych parametrów technicznych lub lepszych.
5. Przy przejściu przez ściany, stropy stanowiące oddzielenie p.poż należy zastosować typowe przejścia p.poż.
6. Główne rozprowadzenie instalacji z.w. c.w.u. oraz cyr. prowadzić pod stropem/w przestrzeni sufitów podwieszanych, podejścia do poszczególnych przyborów sanitarnych w warstwach oraz bruzdach ściennych.



STADIUM	
Projekt wykonawczy	
BRANŻA	
SANITARNA	
NAZWA OBIEKTU	
PRZEBUDOWA ODDZIAŁU CHIRURGII OGÓLNEJ O PODODDZIAŁ CHIRURGII ONKOLOGICZNEJ I NACZYNIOWEJ 16-400 Suwałki, ul. Szpitalna 60; Dz. nr: 21742/20 obręb Suwałki	
TYTUŁ RYSUNKU	
RZUT DACHU - INSTALACJA WODY	
SKALA RYSUNKU	NUMER RYSUNKU
1:100	W-2
PROJEKTANT	mgr inż. ADAM LAL MAP/IS/0392/11 nr upr.: MAP/0223/POOS/11 w specjalności sanitarnej
SPRAWDZAJĄCY	mgr inż. KARINA LEITNER MAP/IS/0353/12 nr upr.: MAP/0229/POOS/12 w specjalności sanitarnej
DATA SPORZĄDZENIA	
15.12.2020	
INWESTOR	
Szpital Wojewódzki im. dr Ludwika Rydygiera w Suwałkach ul. Szpitalna 60, 16-400 Suwałki	
JEDNOSTKA PROJEKTOWA	
WAW	
e-mail: wlodzimierzkaniewski@wp.pl	
BIURO PROJEKTOWANIA I REALIZACJI ARCHITEKTURY UL. CYGANKA 7 87-800 WŁOCŁAWEK	
PRAWA AUTORSKIE ZASTRZEŻONE. NINIEJSZY PROJEKT JEST PRZEDMIOTEM PRAWA AUTORSKIEGO I CHRONIONY JEST AUTORSKIMI PRAWAMI OSOBISTYMI I AUTORSKIMI PRAWAMI MAJĄTKOWYMI JAKO "UTWÓR ARCHITEKTONICZNY, ARCHITEKTONICZNO-URBANISTYCZNY, URBANISTYCZNY" NA PODSTAWIE USTAWY Z DN.4.02.1994r. O PRAWIE AUTORSKIM I PRAWACH POKREWNYCH (Dz.U.nr 80 z 2000r., poz.904).	NR. STRONY