
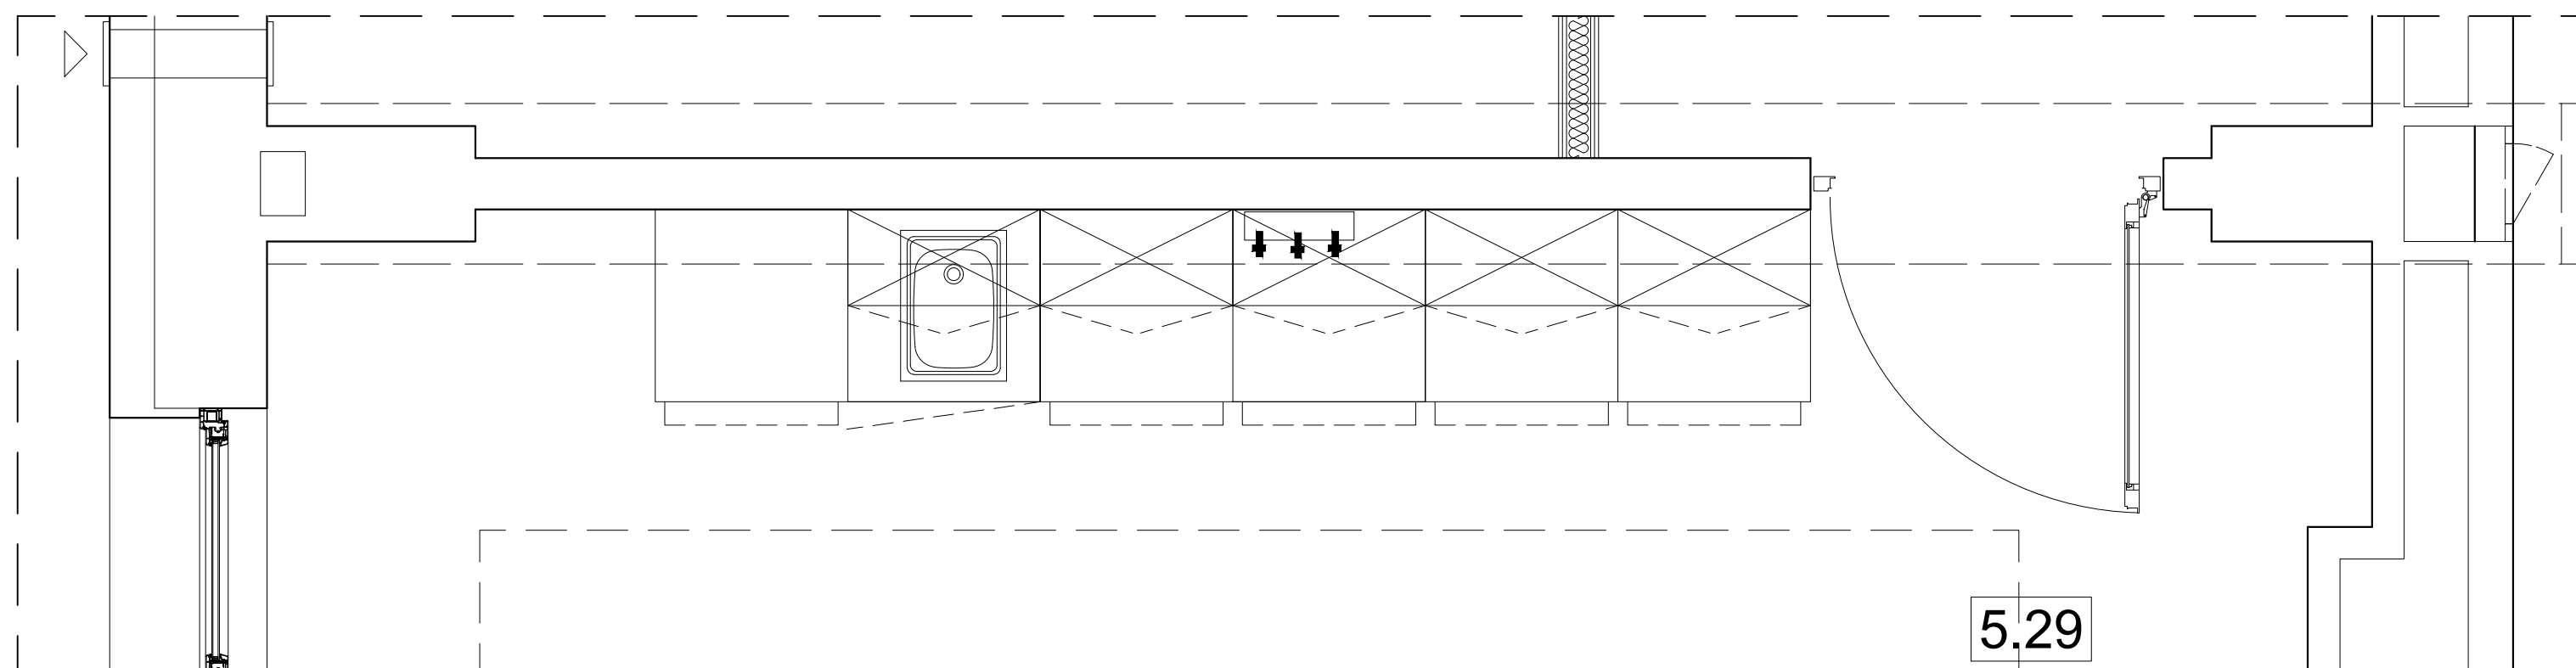


Zabudowa meblami wykonana na bazie płyty wiórowej 18 mm okleinowanej laminatem odpornym na środki dezynfekcyjne.  
Połączenia srobowe w formie ułatwiającej dezynfekcję.  
FRONTY z płyty lakierowanej gładkiej powłoka odporna na środki dezynfekcyjne.  
FRONTY SZAFEK WISZĄCYCH płyta meblowa.  
OKUCIA stal nierdzewna, uchwyty bez ostrych krawędzi o formie i wykonczeniu wyoblonym.  
BLATY zabudowy- płyta laminowana o grubości minimum 32 mm.  
Błaty gładkie, odporne na szorowanie i środki dezynfekcyjne, połączenia blatów z aparatami sanitarnymi szczelne.  
Styk ze ścianą wykończony listwą uszczelniającą.  
SZUFLADY systemowe na prowadnicach metalowych boki metalowe, system szuflad prosty w demontatoru i dezynfekcji.

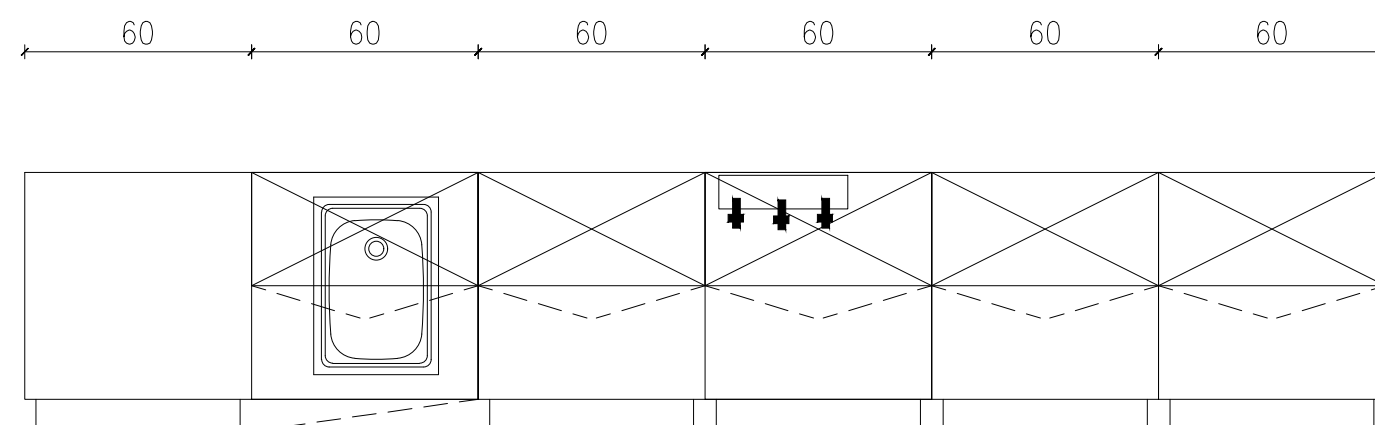

STADIUM	
Projekt wykonawczy	
BRANŻA	
WNĘTRZA	
NAZWA OBIEKTU	
PRZEBUDOWA ODDZIAŁU CHIRURGII OGÓLNEJ O PODODDZIAŁ CHIRURGII ONKOLOGICZNEJ I NACZYNIOWEJ 16-400 Suwałki, ul. Szpitalna 60; Dz. nr: 21742/20 obręb Suwałki	
TYTUŁ RYSUNKU	
ROZWINIĘCIE ŚCIAN MEBLE MEDYCZNE POMIESZCZENIA 5.29	
SKALA RYSUNKU	NUMER RYSUNKU
1:20	W_7
PROJEKTANT	mgr arch. wnętrz WŁODZIMIERZ KANIEWSKI
OPRACOWANIE	mgr proj. wnętrz EWA KRAWCZYK-POPOWICZ
DATA SPORZĄDZENIA 12.2020	
INWESTOR	
Szpital Wojewódzki im. dr Ludwika Rydygiera w Suwałkach ul. Szpitalna 60, 16-400 Suwałki	
JEDNOSTKA PROJEKTOWA	
e-mail: wlodzimierzkaniewski@wp.pl	
BIURO PROJEKTOWANIA I REALIZACJI ARCHITEKTURY UL. CYGANKA 7 87-800 WŁOCŁAWEK	
PRAWA AUTORSKIE ZASTRZEŻENIE. NINIEJSZY PROJEKT JEST PRZEDMIOTEM PRAWA AUTORSKIEGO I CHRONIONY JEST AUTORSKIMI PRAWAMI OSOBISTYMI I AUTORSKIMI PRAWAMI MAJĄTKOWYMI JAKO ŹRÓDŁO ARCHITEKTONICZNY ARCHITEKTONICZNO-URBANISTYCZNY, URBANISTYCZNY I PODSTAWIE USTAWY Z DN.4.02.1994 O PRAWIE AUTORSKIM (PRAWACH POWIĘKSZENIOWYCH) (Dz.U. nr 82 z 2000, z późn. zm.)	
NR. STRONY	