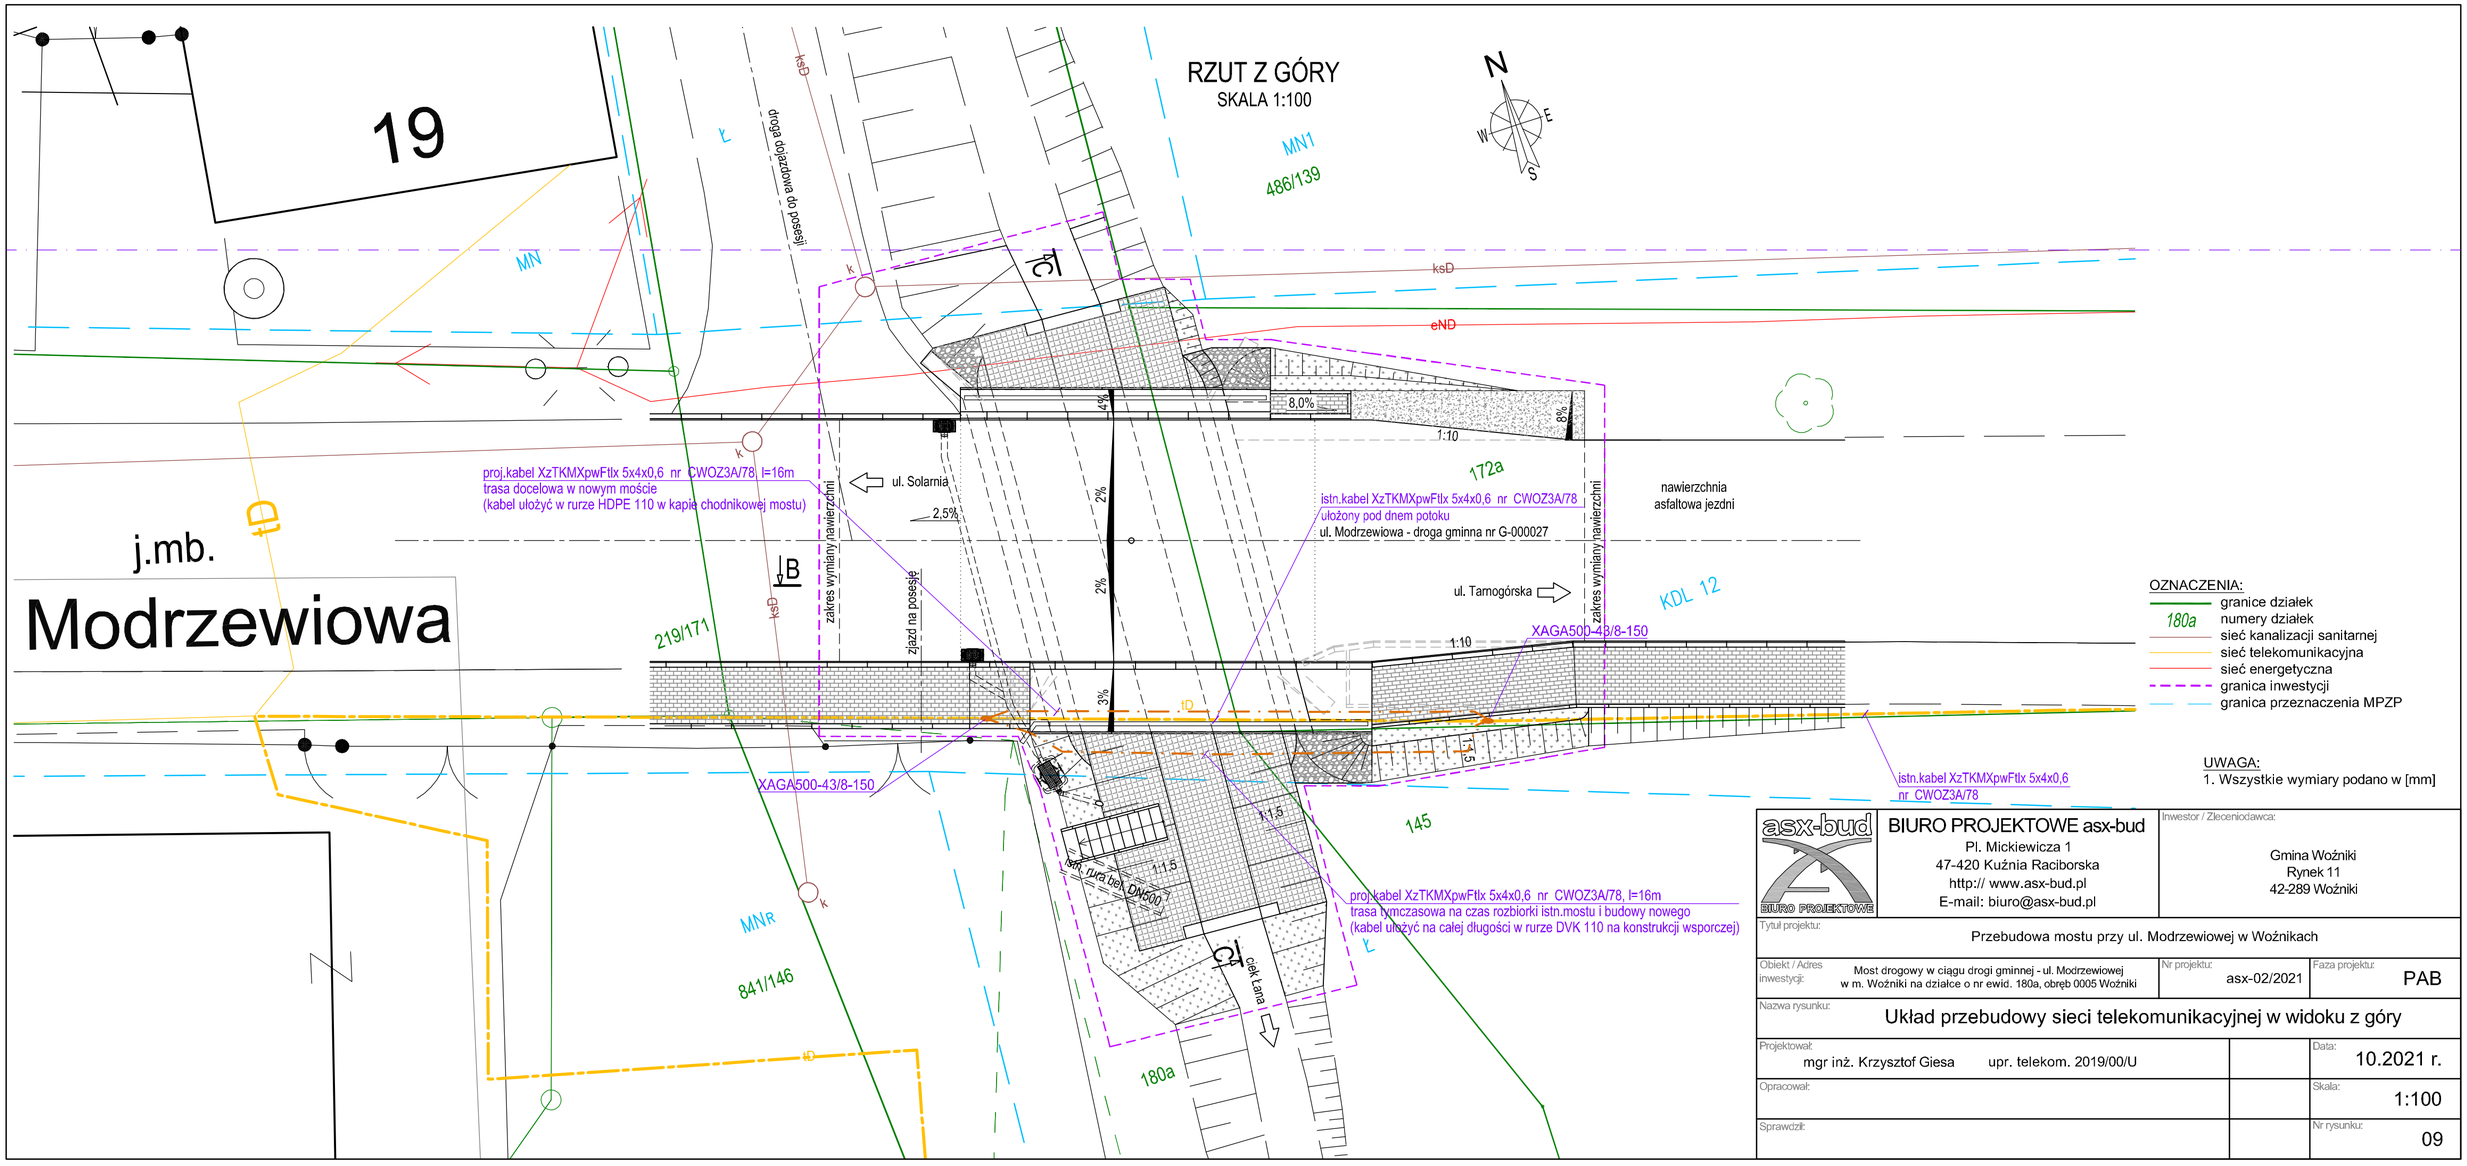

asx-bud BIURO PROJEKTOWE

BIURO PROJEKTOWE asx-bud
Pl. Mickiewicza 1
47-420 Kuźnia Raciborska
http:// www.asx-bud.pl
E-mail: biuro@asx-bud.pl

Inwestor / Zleceniodawca:
Gmina Woźniki
Rynek 11
42-289 Woźniki

Tytuł projektu:
Przebudowa mostu przy ul. Modrzewiowej w Woźnikach

Obiekt / Adres inwestycji: Most drogowy w ciągu drogi gminnej - ul. Modrzewiowej w m. Woźniki na działce o nr ewid. 180a, obręb 0005 Woźniki

Nr projektu: asx-02/2021

Faza projektu: PAB

Nazwa rysunku:
Układ przebudowy sieci telekomunikacyjnej w widoku z góry

Projektował: mgr inż. Krzysztof Giesa upr. telekom. 2019/00/U

Data: 10.2021 r.

Opracował:

Skala: 1:100

Sprawdził:

Nr rysunku: 09