



## SKALA 1:50

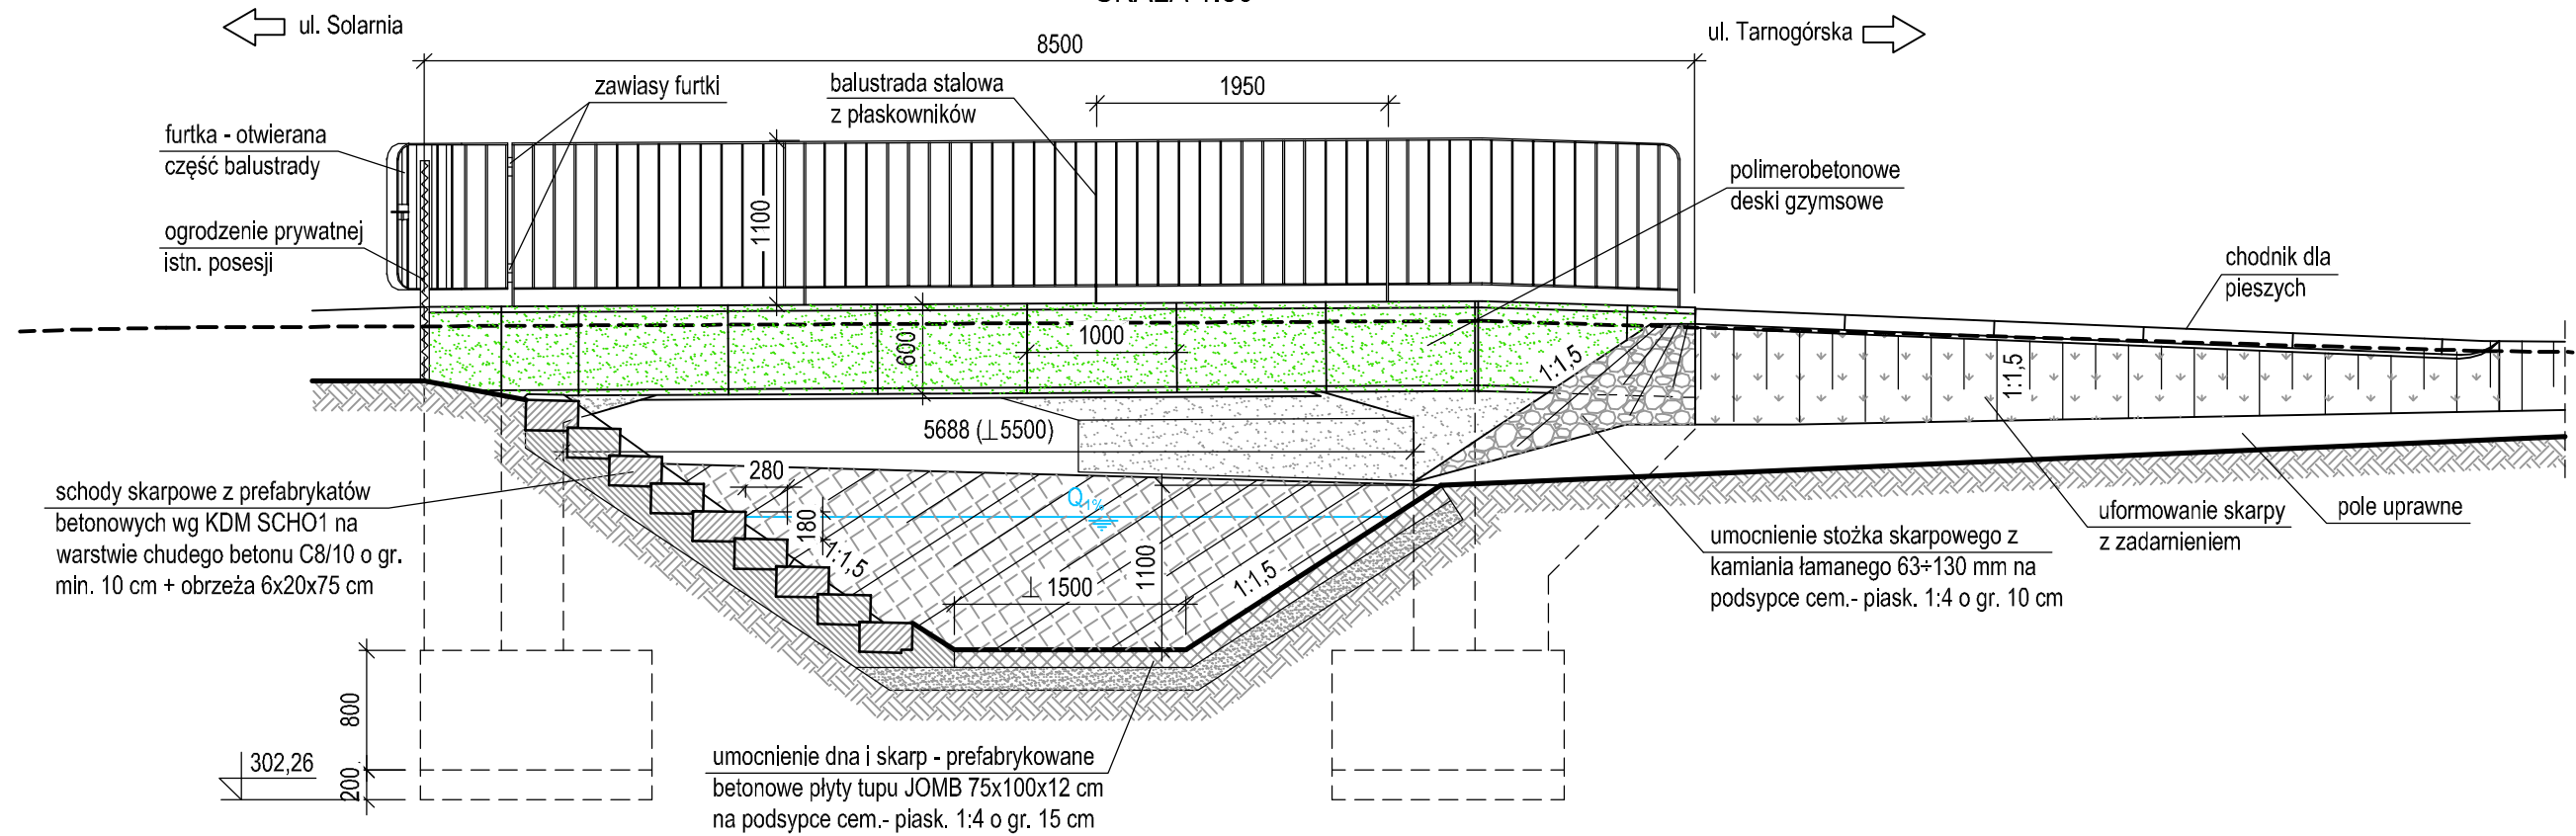


## SKALA 1:50

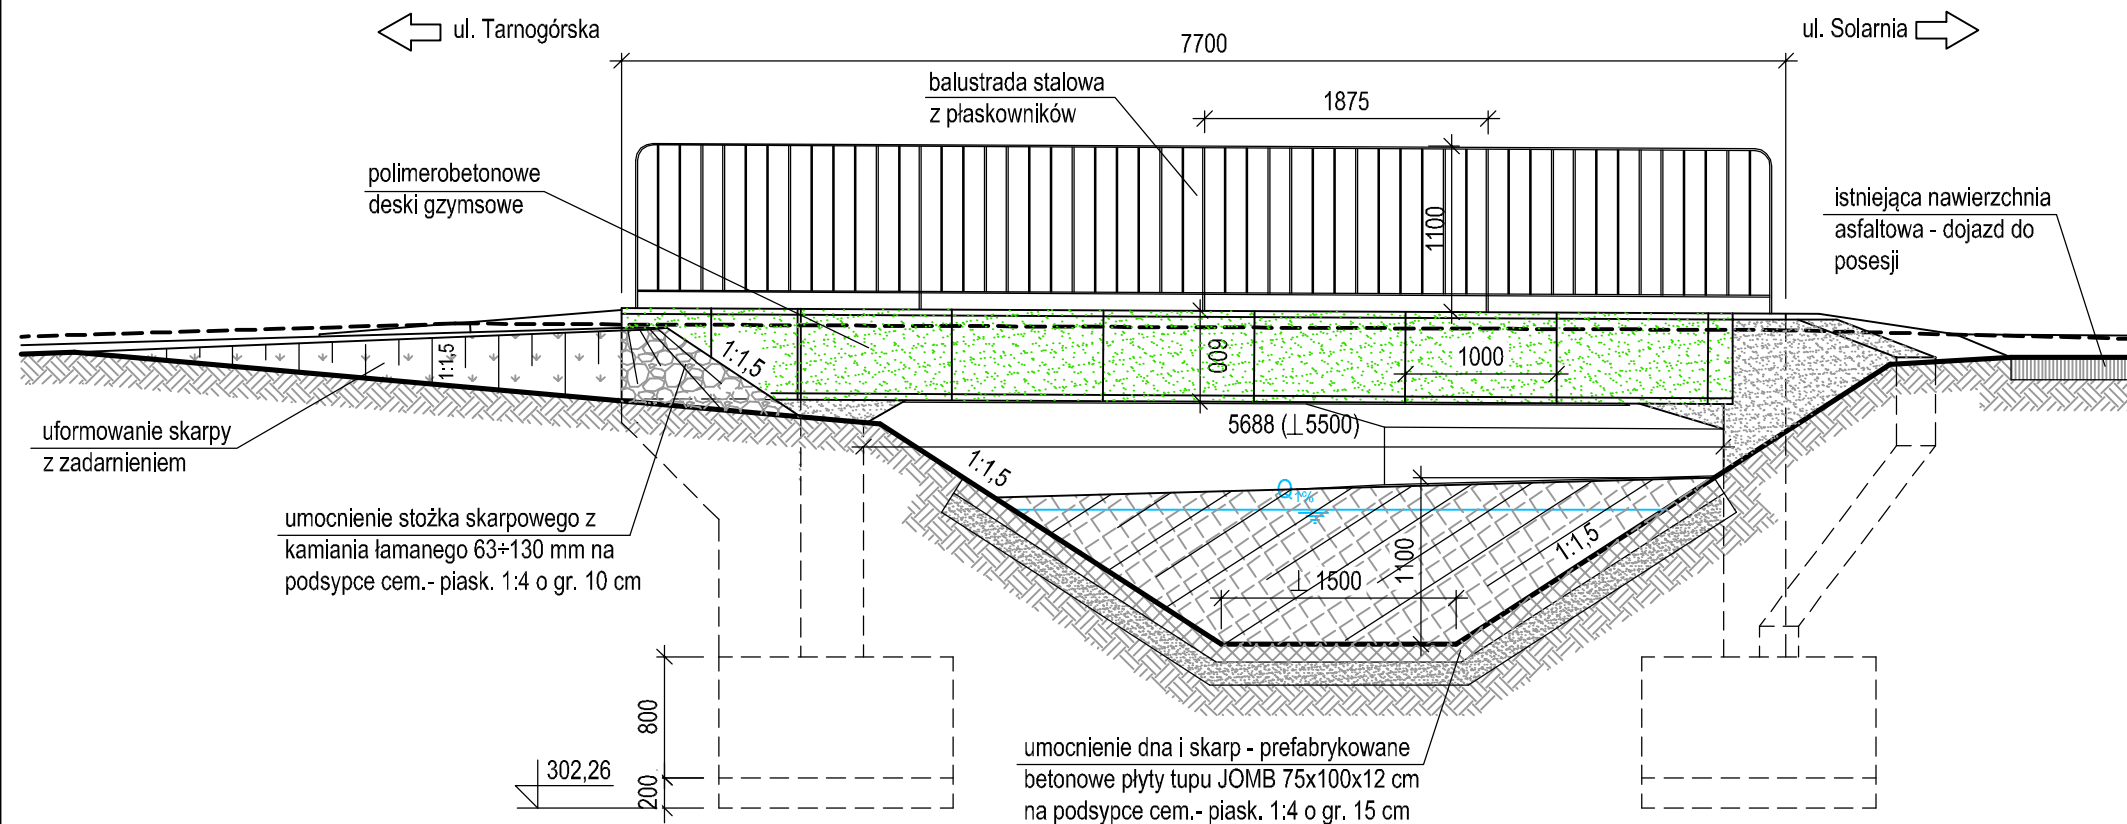

UWAGA:

1. Wszystkie wymiary podano w [mm],  
2. Rzędne wysokościowe podano w [m].

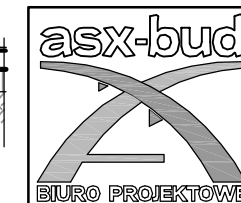

BIURO PROJEKTOWE asx-bud

Pl. Mickiewicza 1  
47-420 Kuźnia Raciborska  
[http:// www.asx-bud.pl](http://www.asx-bud.pl)  
E-mail: [biuro@asx-bud.pl](mailto:biuro@asx-bud.pl)

Investor / Zleceniodawca:
---------------------------

Gmina Woźniki  
Rynek 11  
42-289 Woźniki

Tytuł projektu:

Przebudowa mostu przy ul. Modrzewiowej w Woźnikach

Objekt / Adres	
----------------	--

Most drogowy w ciągu drogi gminnej - ul. Modrzewiowej  
w m. Woźniki na działce o nr ewid. 180a, obręb 0005 Woźniki

Nr projektu:	
--------------	--

asx-02/2021	F
-------------	---

Faza projektu:

PAB

Nazwa rysunku:

## ZAKRES PRZEBUDOWY MOSTU - WIDOKI Z BOKU

Projektował:

mgr inż. Sławomir Żołyński      upr. mostowe SLK/1385/POOM/06

Data:

10.2021 r.

Opracował:

mgr inż. Sławomir Żołyński      upr. mostowe SLK/1385/POOM/06

Skala:

1:50

Sprawdził:

mgr inż. Marcin Siwiec      upr. mostowe SLK/4860/POOM/14

Nr rysunku:

06