


# RZUT Z GÓRY SKALA 1:100

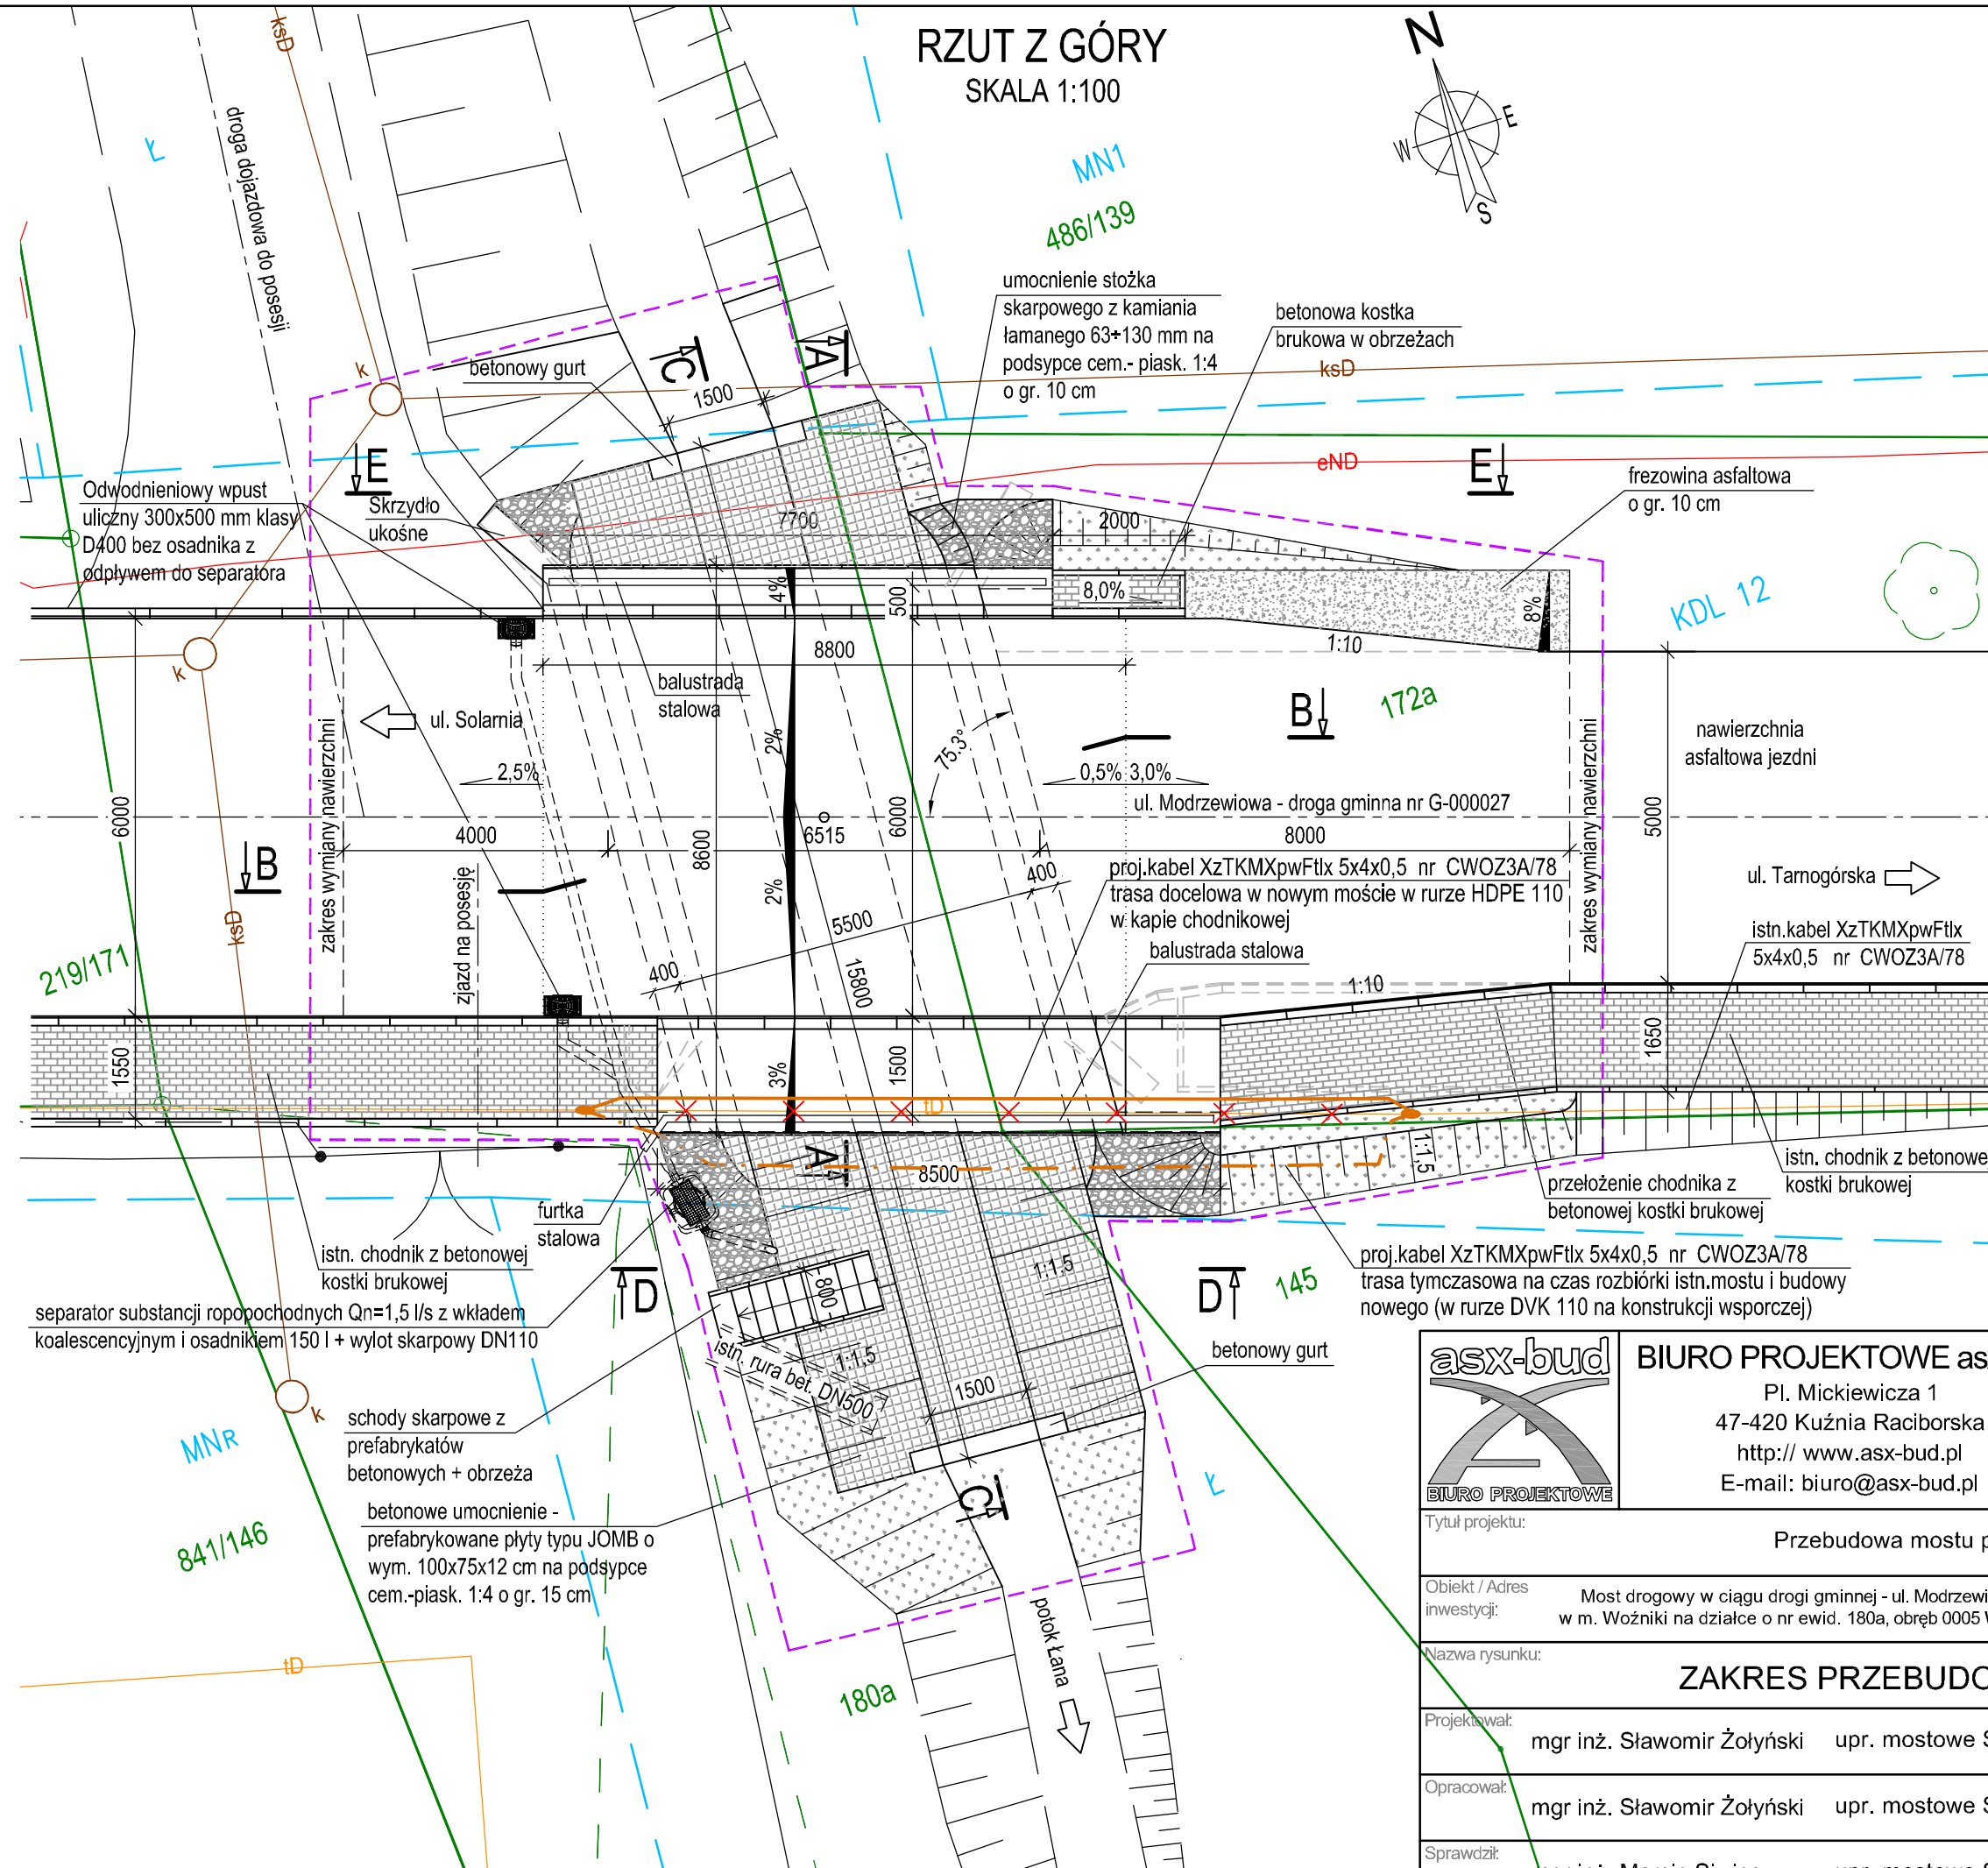

## OZNACZENIA:

- granice działek
- 180a numery działek
- istn. sieć kanalizacji sanitarnej
- istn. sieć energetyczna
- istn. sieć telekomunikacyjna
- X X istn. sieć telekomunikacyjna - do likwidacji
- proj. sieć telekomunikacyjna
- - - proj. sieć telekomunikacyjna - tymczasowa
- - - granica inwestycji
- granica przeznaczenia MPZP

## UWAGA:

1. Wszystkie wymiary podano w [mm]



## BIURO PROJEKTOWE asx-bud

Pl. Mickiewicza 1  
47-420 Kuźnia Raciborska  
[http:// www.asx-bud.pl](http://www.asx-bud.pl)  
E-mail: [biuro@asx-bud.pl](mailto:biuro@asx-bud.pl)

Inwestor / Zleceniodawca:

Gmina Woźniki  
Rynek 11  
42-289 Woźniki

Tytuł projektu:

Przebudowa mostu przy ul. Modrzewiowej w Woźnikach

Obiekt / Adres inwestycji:

Most drogowy w ciągu drogi gminnej - ul. Modrzewiowej w m. Woźniki na działce o nr ewid. 180a, obręb 0005 Woźniki

Nr projektu:

asx-02/2021

Faza projektu:

PAB

Nazwa rysunku:

ZAKRES PRZEBUDOWY MOSTU - WIDOK Z GÓRY

Projektował:

mgr inż. Sławomir Żołyński upr. mostowe SLK/1385/POOM/06

Data:

10.2021 r.

Opracował:

mgr inż. Sławomir Żołyński upr. mostowe SLK/1385/POOM/06

Skala:

1:100

Sprawdził:

mgr inż. Marcin Siwiec upr. mostowe SLK/4860/POOM/14

Nr rysunku:

04