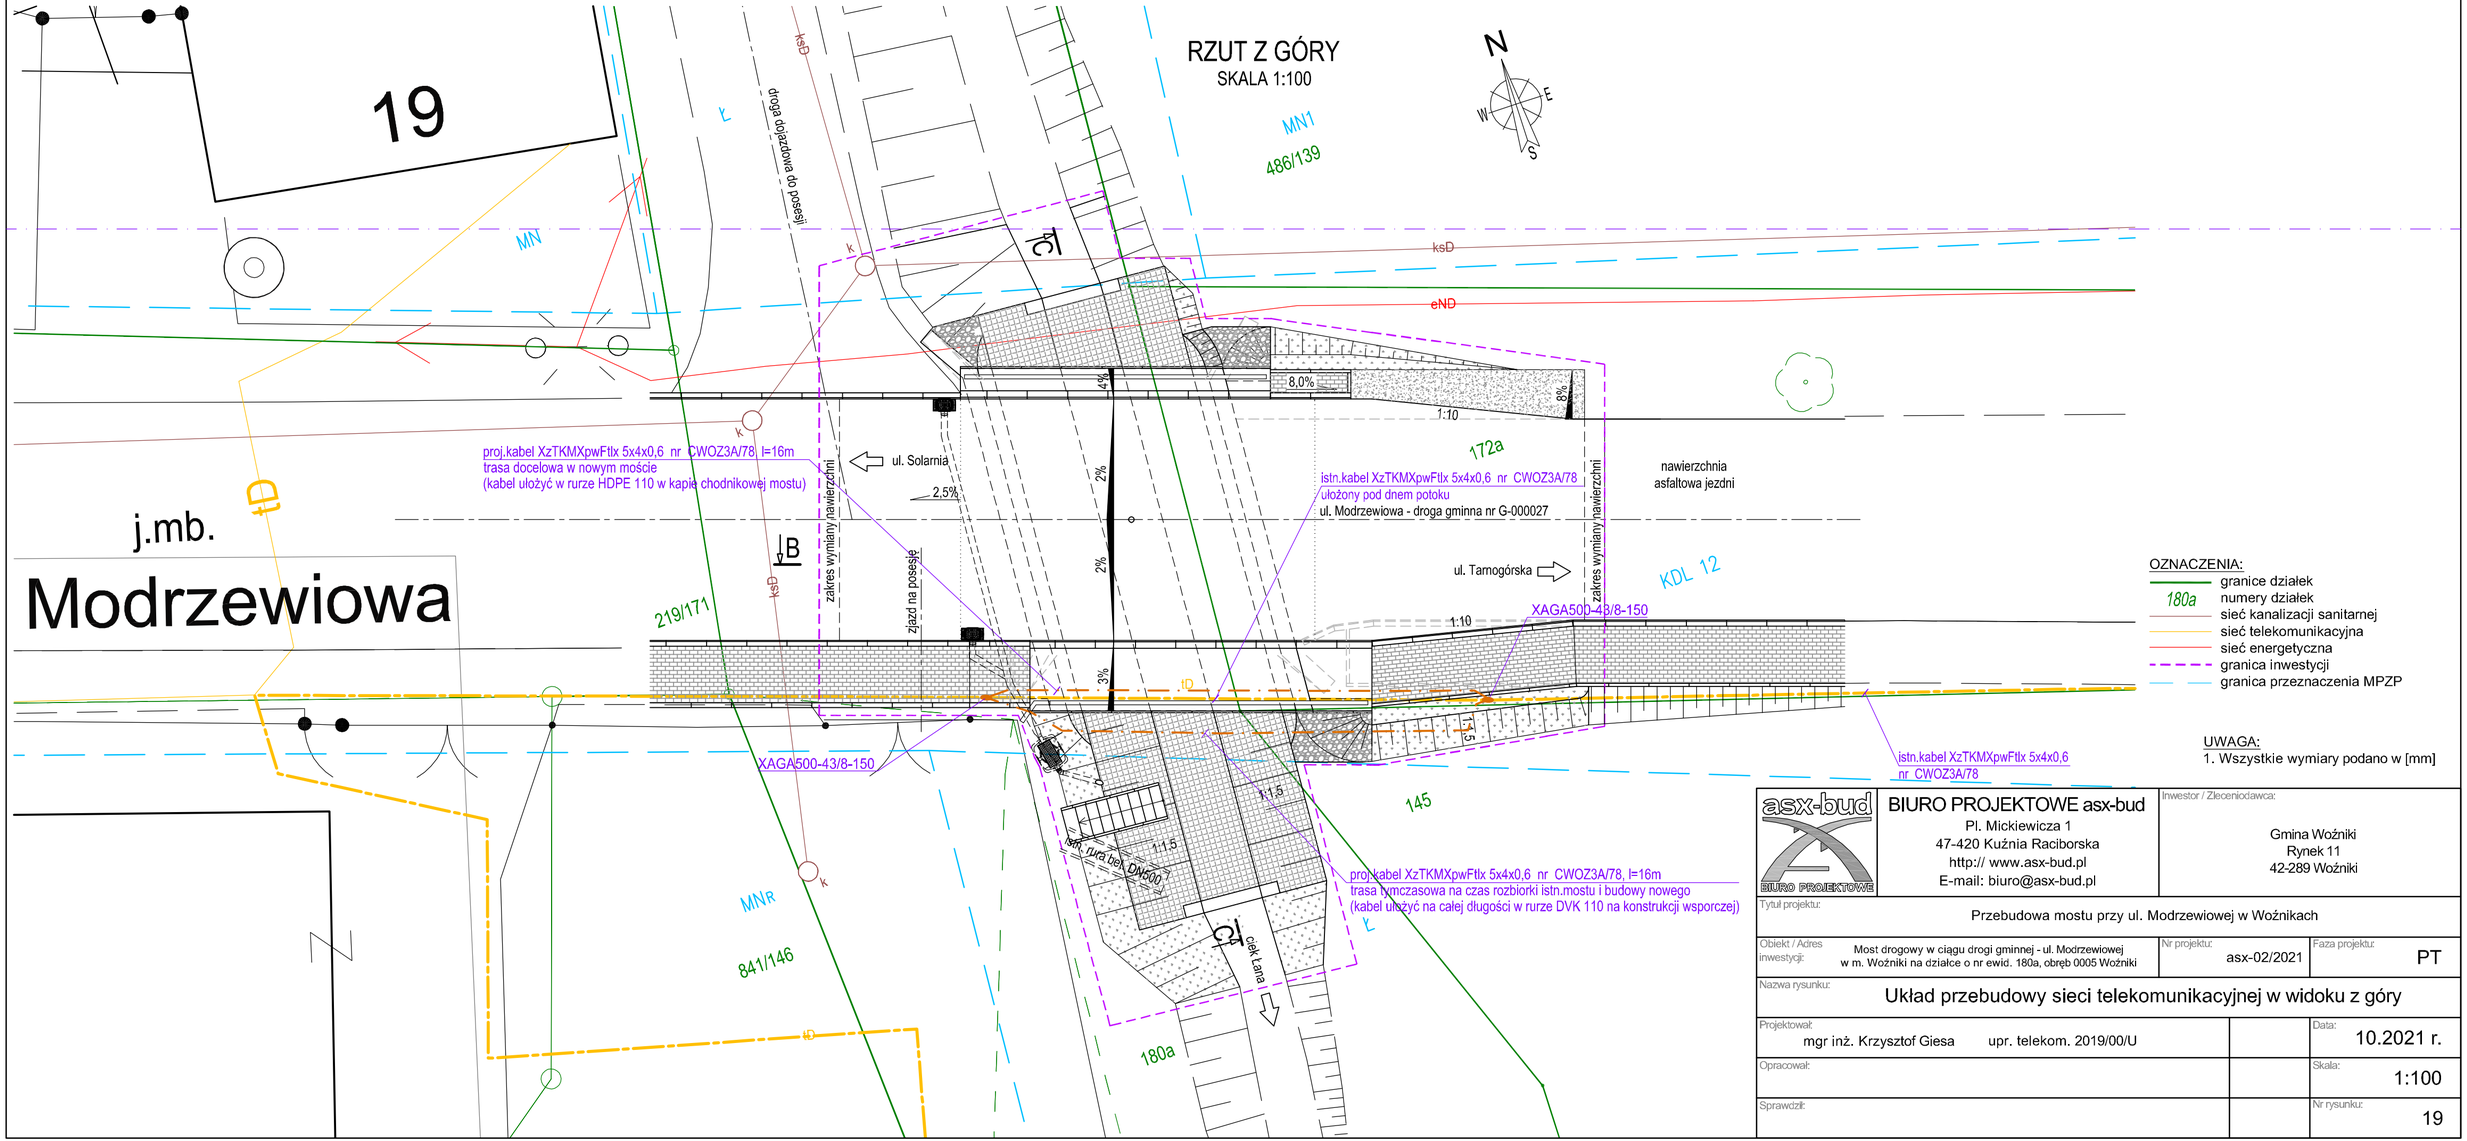

asx-bud BIURO PROJEKTOWE	BIURO PROJEKTOWE asx-bud Pl. Mickiewicza 1 47-420 Kuźnia Raciborska http:// www.asx-bud.pl E-mail: biuro@asx-bud.pl	Inwestor / Zleceniodawca:	Gmina Woźniki Rynek 11 42-289 Woźniki
Tytuł projektu:	Przebudowa mostu przy ul. Modrzewiowej w Woźnikach		
Obiekt / Adres inwestycji:	Most drogowy w ciągu drogi gminnej - ul. Modrzewiowej w m. Woźniki na działce o nr ewid. 180a, obręb 0005 Woźniki	Nr projektu: asx-02/2021	Faza projektu: PT
Nazwa rysunku:	Układ przebudowy sieci telekomunikacyjnej w widoku z góry		
Projektował:	mgr inż. Krzysztof Giesa upr. telekom. 2019/00/U		Data: 10.2021 r.
Opracował:			Skala: 1:100
Sprawdził:			Nr rysunku: 19