RZUT Z GÓRY
1:100

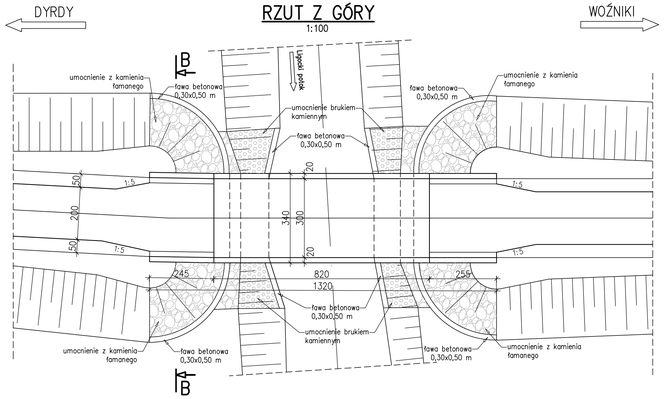

PRZEKRÓJ PODŁUŻNY
1:50

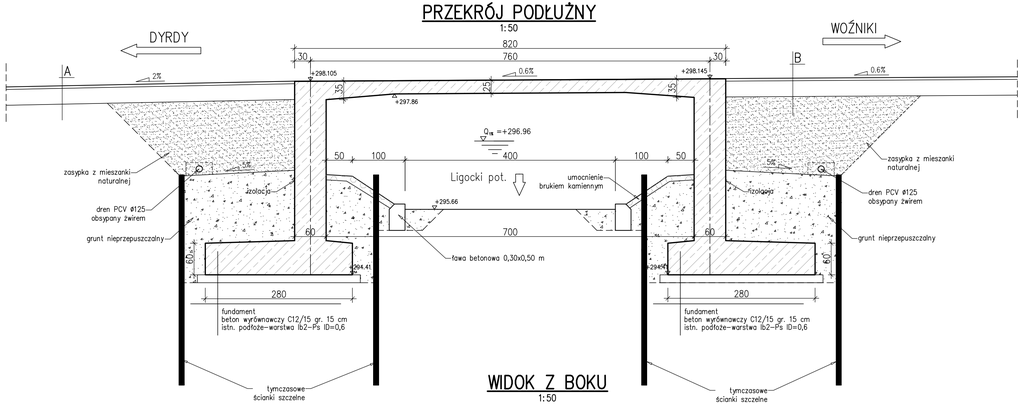

WIDOK Z BOKU
1:50

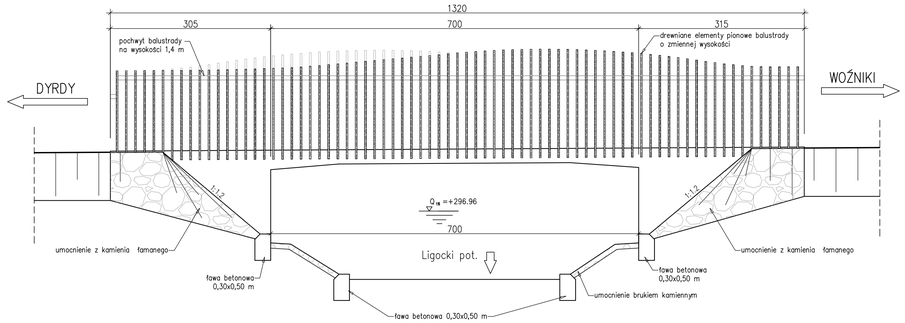

PRZEKRÓJ POPRZECZNY
1:50

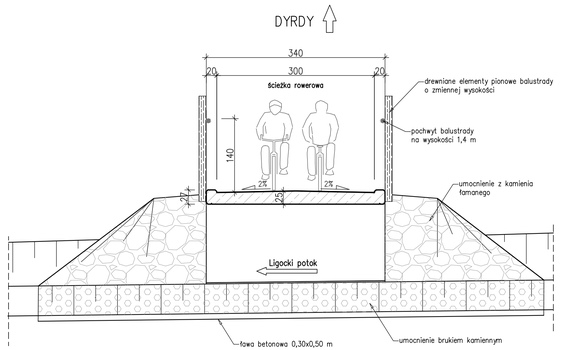

PRZEKRÓJ NA DOJEŹDZIE DO OBIEKTU B–B
1:50

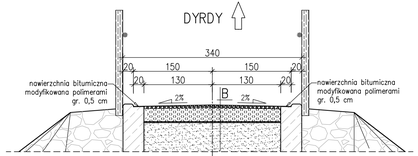

A
- konstrukcja nawierzchni wg części drogowej

B
- 5 cm Kruszywo łamane (kliniec) 5/20
- 30 cm Mieszanka niezwiązana C 90/30
- Georuszt trójosiowy (heksagonalny) typu 1L
- Geowłóknina separacyjna
- Zasypka z mieszanki naturalnej (pospółka)

USŁUGI PROJEKTOWE 41-902 BYTOM ALEJA LEGIONÓW 8/3				
INWESTOR	GMINA WOŹNIKI 42-269 WOŹNIKI UL. RYNEK 11			
OBIEKT, ADRES	BUDOWA SZLAKU ROWEROWEGO ŁĄCZĄCEGO MIEJSCOWOŚCI DYRDY Z WOŹNIKAMI			
TYTUŁ RYS.	KŁADKA KD.2. RYSUNKI OGÓLNE			
ZESPÓŁ PROJEKTOWY	IMIĘ I NAZWISKO	NR UPR.	DATA	PODPIS
PROJEKTANT	mgr inż. B. ŚLIWKA	604/01	06 / 2021	
SPRAWDZAJĄCY	mgr inż. P. ŚLIWKA	ŚLK/1110/ PWOM/05	06 / 2021	
NR UMOWY : z dnia 05.01.2021 r.		SKALA : 1:50/1:100		NR RYS. KD.2