


(1)

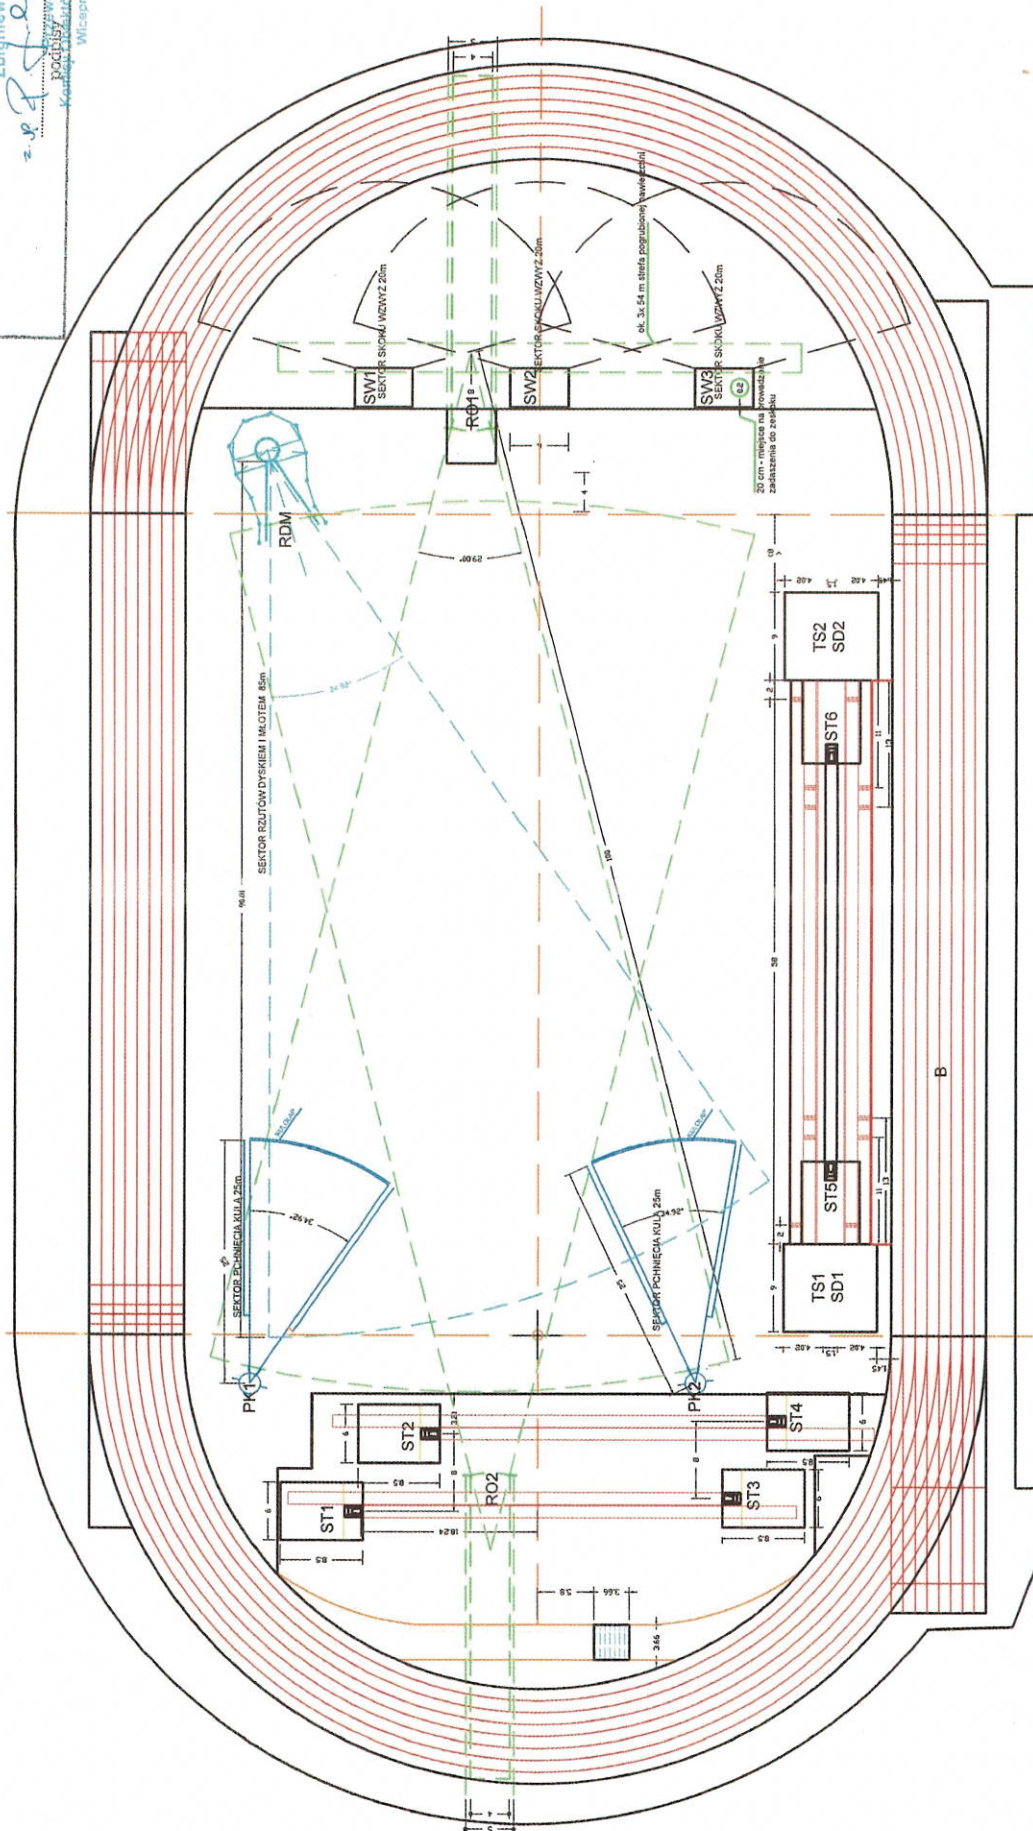

TEMAT	MODERNIZACJA KUTNIEJASZCZÓ SKŁADNICY LEKARSTWOTECZNEGO AKADEMII WYCHOWANIA FIZYCZNEGO W KRAKOWIE AL. AKACJA 1A 71 W KRAKOWIE DZ. NR 18 OBR. 52	DATA	02.2022
INWESTOR	AKADEMIA WYCHOWANIA FIZYCZNEGO W KRAKOWIE AL. AKACJA 1A 71B DZ. NR 72A OBR. 52 KRAKOWA	SKALA	1:500
ADRES	PROJEKT KONCEPCYJNY	BRANŻA	ARCH.
STADIUM	PROJEKT KONCEPCYJNY		
TYTUŁ	SCHEMAT ROZMIESZCZENIA URZĄDZEŃ SPORTOWYCH	NR RYS.	1.1
OPRACOWAŁ	DZIAŁ TECHNICZNY AMF ARCH. ANNA BIEKOWSKA		

ST1 - ST4	- ISTNIEJĄCE ROZBIEGI DO SKOKU O TYCZCE - DO MODERNIZACJI I WYMIANY ZESKOKÓW	RO1 - RO2	- ISTNIEJĄCE ROZBIEGI DO RZUTU OSZCZEPEM - DO MODERNIZACJI I EWENTUALNEJ KOREKTY	RDM	- ISTNIEJĄCA KLATKA DO RZUTU DYSKIM I MŁOTEM - DO MODERNIZACJI I EWENTUALNEJ KOREKTY POŁOŻENIA
ST5 - ST6	-PROJEKTOWANE ROZBIEGI DO SKOKU O TYCZCE - DO WYKONANIA	PK1 - PK2	-ISTNIEJĄCE RZUTNIE DO PCHNIECIA KULĄ - DO MODERNIZACJI I KOREKTY WZGLEDEM RZUTNII ROZ	SW1-SW3	WZGLEDEM SEKTORA RO2 - PROJEKTOWANE SEKTORY DO SKOKÓW WZWYŻ
TS1 - TS2	-ISTNIEJĄCE ROZBIEGI I SKOCZNIE DO SKOKU W DĄL I TRÓJSKOKU - DO MODERNIZACJI	B	- ISTNIEJĄCE WSZYSTKIE BIEŻNIE DO MODERNIZACJI		