


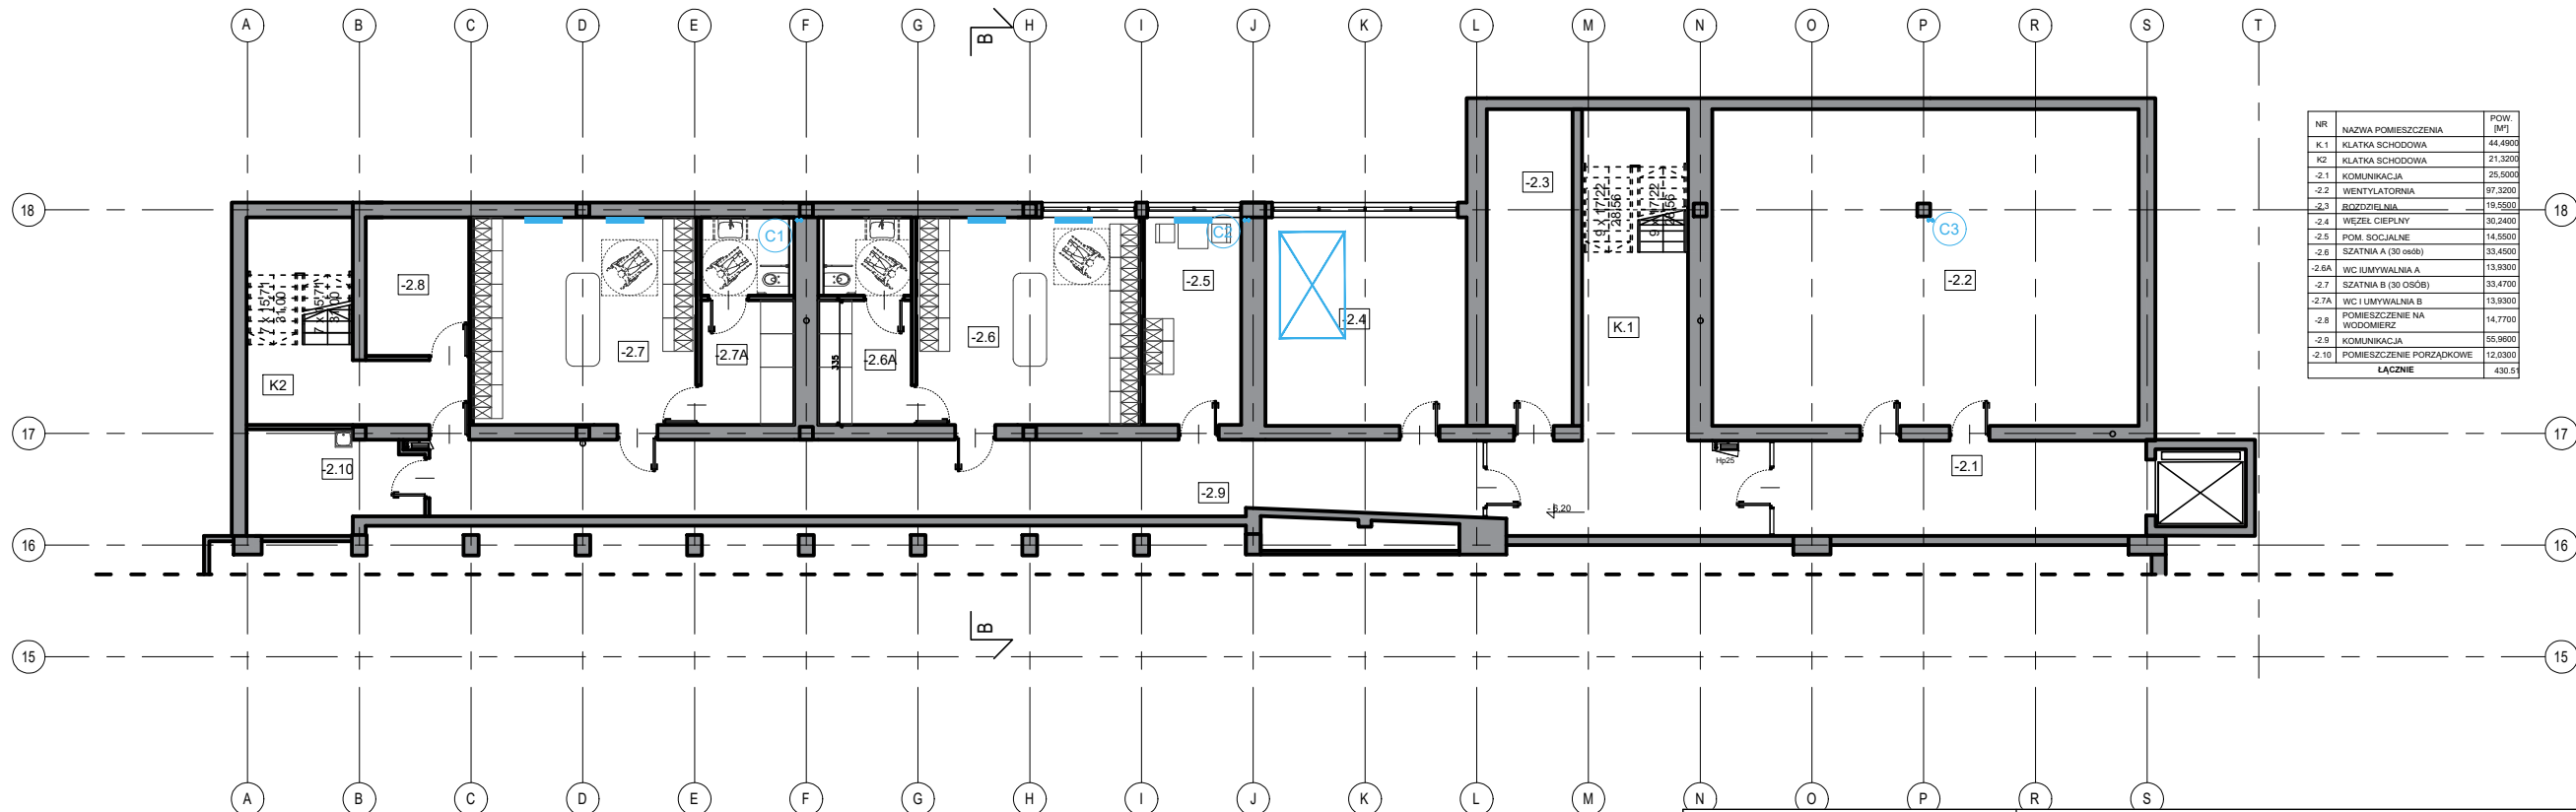

NR	NAZWA POMIESZCZENIA	POW. [m²]
K.1	KLATKA SCHODOWA	44.4900
K.2	KLATKA SCHODOWA	21.3200
-2.1	KOMUNIKACJA	25.5000
-2.2	WENTYLATORNA	97.3200
-2.3	BOZDZIELNIA	19.5500
-2.4	WEZEL CIEPLNY	30.2400
-2.5	POM. SOCJALNE	14.5500
-2.6	SZATNIA A (30 osób)	33.4500
-2.6A	WC I UMYWALNIA A	13.9300
-2.7	SZATNIA B (30 OSÓB)	33.4700
-2.7A	WC I UMYWALNIA B	13.9300
-2.8	POMIESZCZENIE NA WODOMIERZ	14.7700
-2.9	KOMUNIKACJA	55.9800
-2.10	POMIESZCZENIE PORZĄDKOWE	12.0300
ŁĄCZNIE		430.51

- LEGENDA:
- GRZEJNIK PŁYTOWY
 - GRZEJNIK KANAŁOWY
 - PION C. O.
 - WYMIENNIK CIEPŁA ZE ZBIORNIKIEM NA C. W. U.
 - OGRZEWANIE PODŁOGOWE

UWAGA:
NA RYSUNKU PRZEDSTAWIONO LOKALIZACJE
GŁÓWNYCH URZĄDZEŃ INSTALACJI ABY POKAZAĆ
SCHEMAT ROZWIĄZANIA.
NIE JEST TO DOKŁADNA SPECYFIKACJA.
LICZBE URZĄDZEŃ NALEŻY USTALIĆ NA ETAPIE
PROJEKTU BUDOWLANEGO

Obiekt: Przebudowa Hali Gier Sportowych wraz z budową Hali Sportowej Rozgrzewkowej oraz łącznika pomiędzy istniejącym a projektowanym budynkiem: - wraz z instalacjami wewnętrznymi: wod. - kan. - deszcz., c.o., wentylacji mechanicznej i klimatyzacji, elektrycznymi, teletechnicznymi, technologią węzła ciepłego; - wraz z zagospodarowaniem terenu w tym: komunikacja wewnętrzna (place, chodniki, droga pożarowa), elementy małej architektury; - wraz z instalacjami zewnętrznymi: oświetlenia terenu, kanalizacji deszczowej, kanalizacji sanitarnej, elektroenergetycznymi; na terenie Akademii Wychowania Fizycznego im. Bronisława Czecha w Krakowie przy al. Jana Pawła II 78, 31-571 Kraków: na działce 7/24.					AR2 MANECKI SP. Z O.O. SP. K.				
UL. WIELOPOLE 18B, 31-072 KRAKÓW, NIP: 6762574406, EMAIL: ARP.BIURO@GMAIL.COM, TEL.: 124225570									
FUNKCJA	NAZWISKO	NR UPRAW.	SPECJALNOŚĆ	PODPIS	Stadium				
Generalny projektant	dr inż. arch. M. MANECKI	MPOIA 036/2009	Architektura		PROGRAM FUNKCJONALNO-UŻYTKOWY				
Koordynator zesp.	mgr inż. arch. L. MANECKI	97 / 65	Architektura		Data				
Projektant	mgr inż. arch. M. SŁEBIODA	MPOIA 019/2003	Architektura		STYCZEŃ 2021				
Współpraca projektowa	D. TARGOSZ		Architektura		Skala				
					Nr rysunku				
Treść rysunku: RZUT POZIOMU -6,20					SCHEMAT INSTALACJI C. O.				
					1:200				
					S-1				