


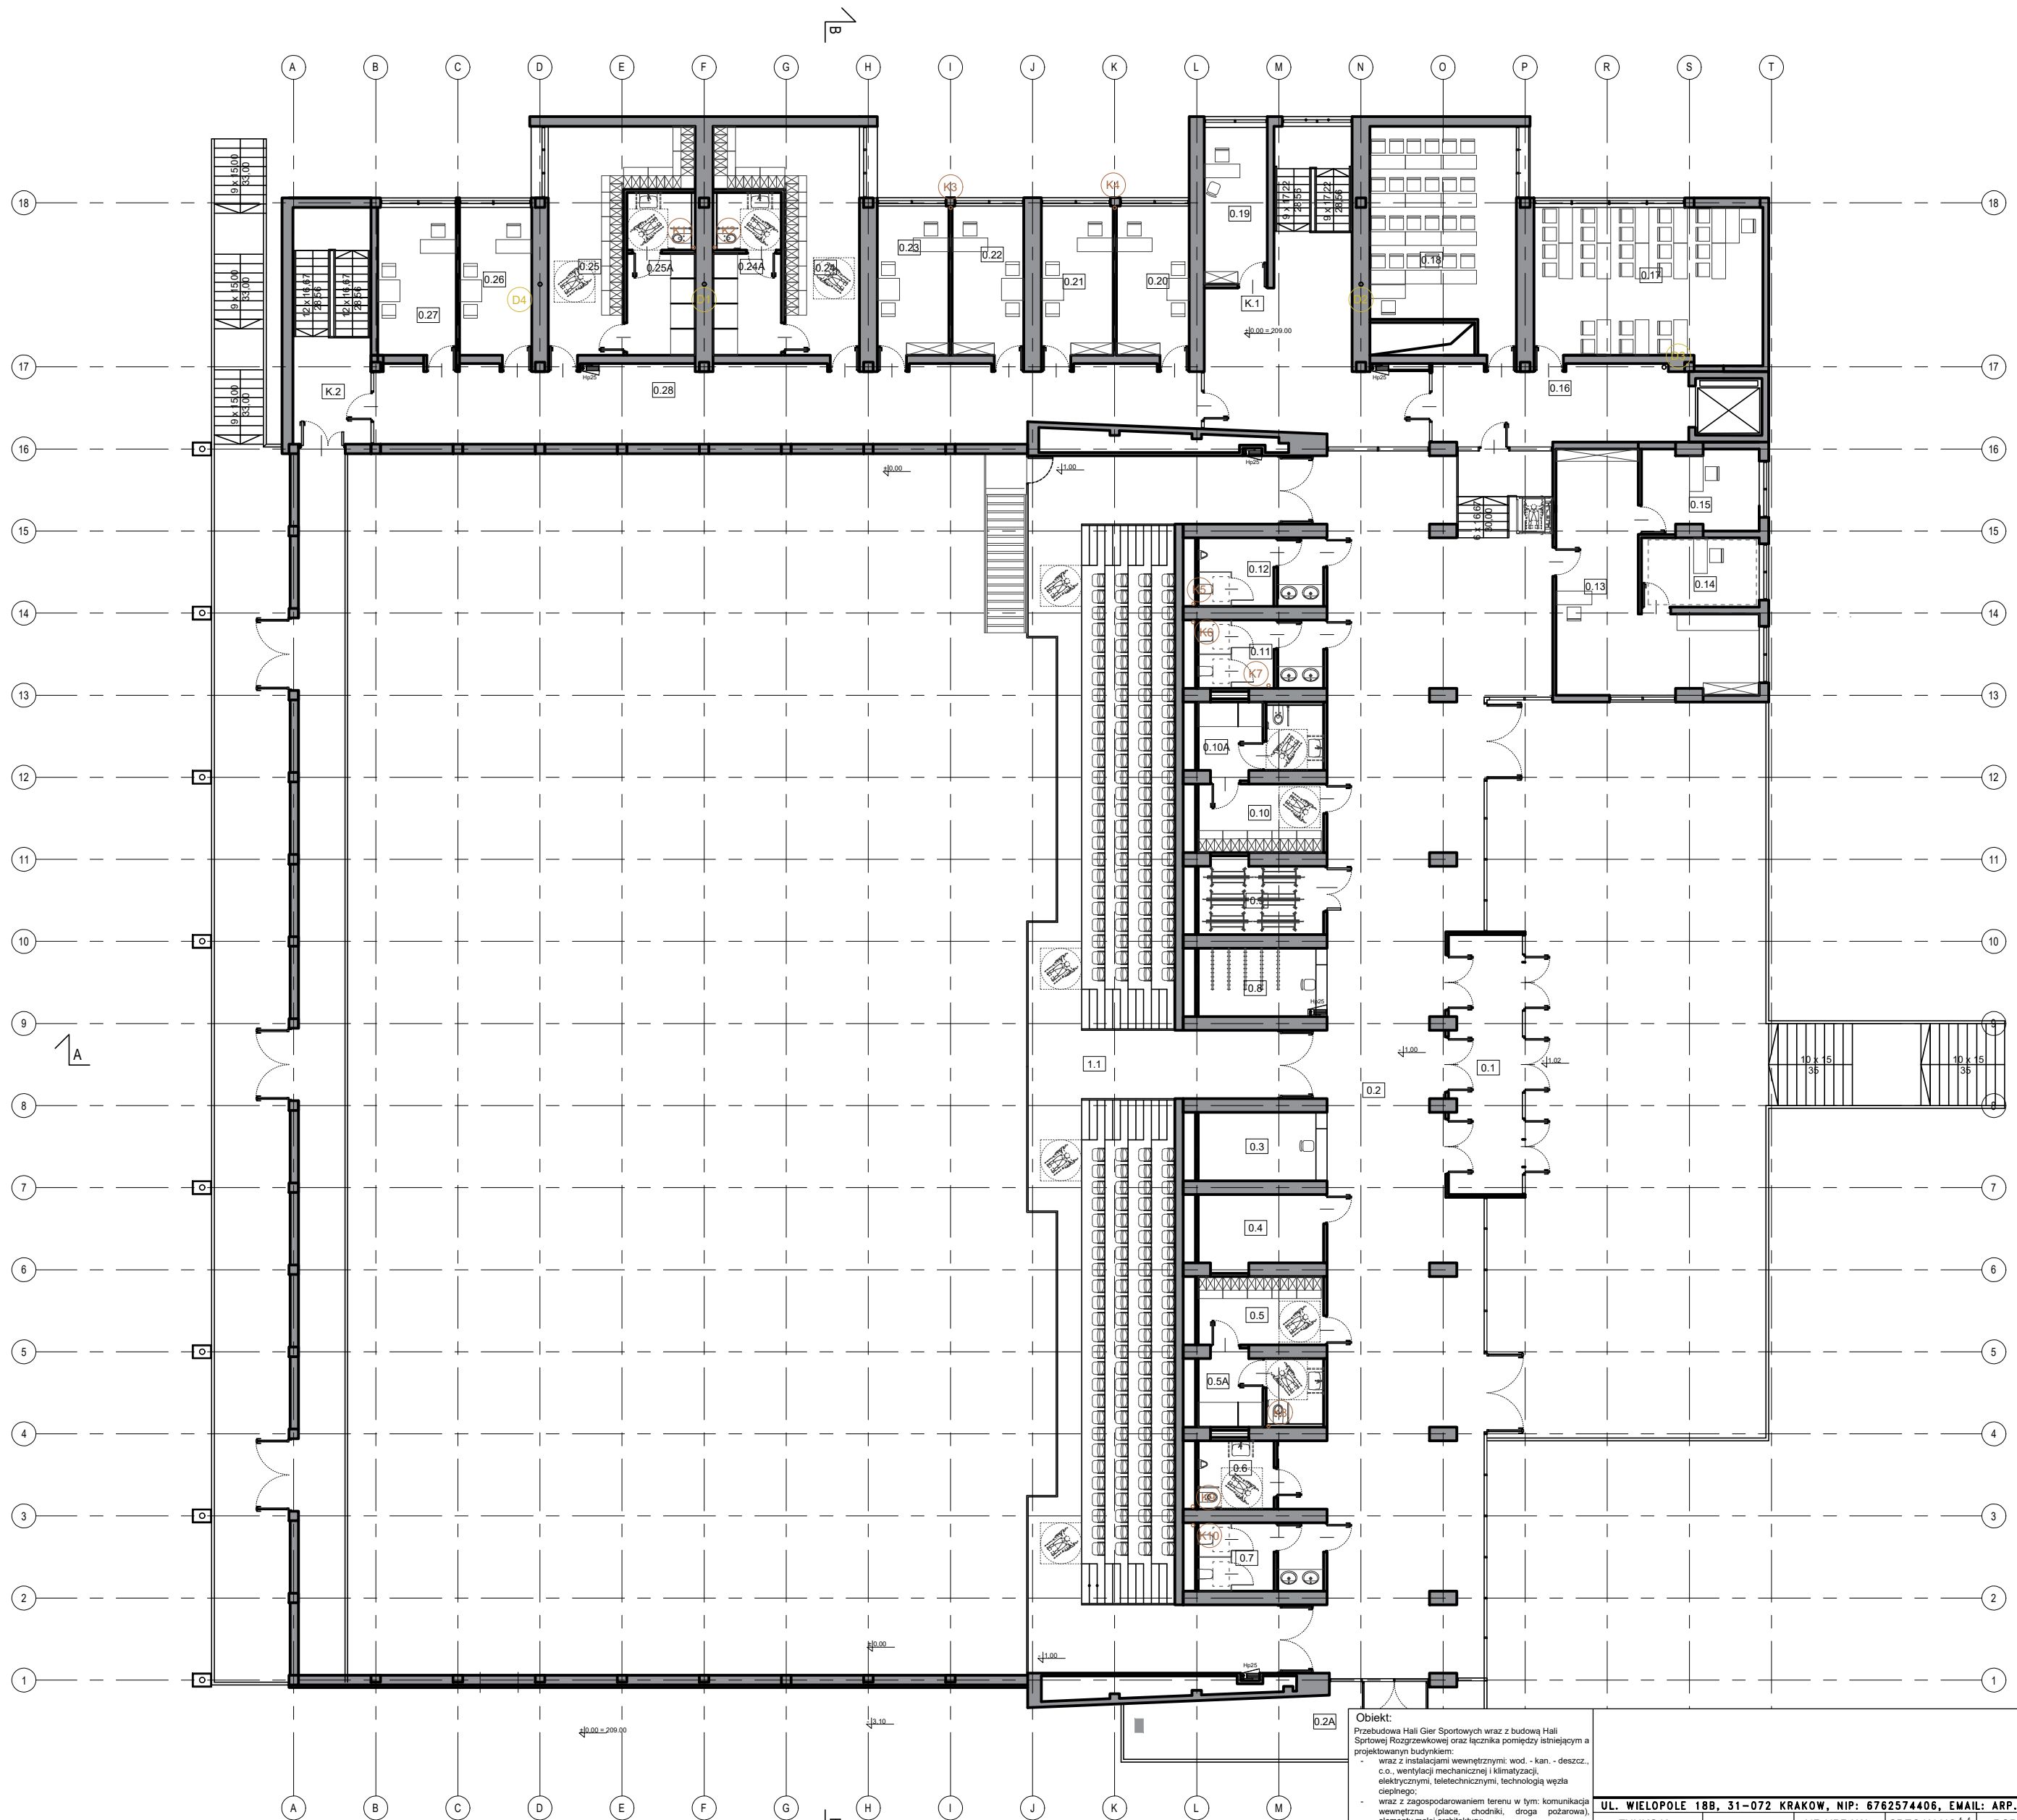

| NR     | NAZWA POMIESZCZENIA        | POW. [m <sup>2</sup> ] |
|--------|----------------------------|------------------------|
| 0.1    | WATROŁAP                   | 25.3500                |
| 0.2    | HALL GŁÓWNY                | 389.5600               |
| 0.2A   | TARAS                      | 22.4400                |
| 0.3    | POKÓJ SERWA                | 12.7700                |
| 0.4    | POMIESZCZENIE MONITORINGU  | 12.0000                |
| 0.5    | SZATNIA I                  | 11.4700                |
| 0.5A   | WC I UMYWALNA I            | 11.4700                |
| 0.6    | TOILETA MĘSKA NIEPEŁ       | 6.9200                 |
| 0.7    | TOILETA DAMSKA             | 11.47                  |
| 0.8    | SZATNIA GÓRZEJ WIERZCHNIEJ | 11.4700                |
| 0.9    | MAGAZYN PODZIEMNY B        | 12.0000                |
| 0.10   | SZATNIA J                  | 11.4700                |
| 0.10A  | WC I UMYWALNA J            | 11.4700                |
| 0.11   | TOILETA DAMSKA             | 11.4700                |
| 0.12   | TOILETA MĘSKA              | 11.4700                |
| 0.13   | SEKRETARIAT                | 33.4600                |
| 0.14   | BURO A                     | 19.8700                |
| 0.15   | BURO B                     | 12.9600                |
| 0.16   | KOMUNIKACJA                | 26.9900                |
| 0.17   | SALA SEMINARIJNA D         | 46.7400                |
| 0.18   | SALA SEMINARIJNA E         | 46.1400                |
| 0.19   | POMIESZCZENIE POROZUMOWE   | 8.3000                 |
| 0.20   | POKÓJ DYDAKTYCZNY B        | 15.0900                |
| 0.21   | POKÓJ DYDAKTYCZNY C        | 14.9000                |
| 0.22   | POKÓJ DYDAKTYCZNY D        | 14.8000                |
| 0.23   | POKÓJ DYDAKTYCZNY E        | 14.9200                |
| 0.24   | SZATNIA G                  | 26.9000                |
| 0.24A  | WC I UMYWALNA G            | 14.8600                |
| 0.25   | SZATNIA H                  | 26.0200                |
| 0.25A  | WC I UMYWALNA H            | 14.8600                |
| 0.26   | POKÓJ DYDAKTYCZNY F        | 15.1000                |
| 0.27   | POKÓJ DYDAKTYCZNY G        | 15.1000                |
| 0.28   | KOMUNIKACJA                | 91.3000                |
| K.1    | KLATKA SCHODOWA            | 58.9800                |
| K.2    | KLATKA SCHODOWA            | 24.0200                |
| ŁĄCZNE |                            | 1000.79                |

LEGENDA:  
K1 - PION KANALIZACJI SANITARNEJ  
D1 - PION KANALIZACJI DESZCZOWEJ  
--- KANALIZACJA SANITARNA  
--- KANALIZACJA DESZCZOWA

UWAGA:  
NA RYSUNKU PRZEDSTAWIONO LOKALIZACJE GŁÓWNYCH URZĄDZEŃ INSTALACJI ARIY POKAZAC SICHMATYK ROZWIĄZANIA. NIE JEST TO OBLIGACJA SPECYFIKACJA LICZBE URZĄDZEŃ NALEŻY USTALIĆ NA ETAPIE PROJEKTU BUDOWLANEGO

Obiekt:  
Przebudowa Hali Gier Sportowych wraz z budową Hali Sportowej Rozgrzewkowej oraz łącznika pomiędzy istniejącym a projektowanym budynkiem:  
- wraz z instalacjami wewnętrznymi: wod. - kan. - deszcz., c.o., wentylacji mechanicznej i klimatyzacji, elektrycznymi, teletelefonicznymi, technologią węzła ciepłego;  
- wraz z zagospodarowaniem terenu w tym: komunikacja wewnętrzna (płace, chodniki, droga pożarowa), elementy małej architektury;  
- wraz z instalacjami zewnętrznymi: oświetlenia terenu, kanalizacji deszczowej, kanalizacji sanitarnej, elektroenergetycznych;  
na terenie Akademii Wychowania Fizycznego im. Bronisława Czecha w Krakowie przy al. Jana Pawła II 78, 31-571 Kraków; na działce 7/24.

Inwestor:  
**Akademia Wychowania Fizycznego im. Bronisława Czecha w Krakowie**  
al. Jana Pawła II 78,  
31-571 Kraków

Treść rysunku:  
**RZUT POZIOMU -1,00 I 0,00**

UL. WIELOPOLE 18B, 31-072 KRAKÓW, NIP: 6762574406, EMAIL: ARP.BIURO@GMAIL.COM, TEL.: 124225570

| FUNKCJA               | NAMWISKO                  | NR UPRAW.      | SPECJALNOŚĆ  | PODPIS | Stadium                         |
|-----------------------|---------------------------|----------------|--------------|--------|---------------------------------|
| Generalny projektant  | dr inż. arch. M. MANECKI  | MPOIA 036/2009 | Architektura |        | PROGRAM FUNKCJONALNO- UZYTOKOWY |
| Koordynator zesp.     | mgr inż. arch. L. MANECKI | 97 / 65        | Architektura |        |                                 |
| Projektant            | mgr inż. arch. M. SŁĘBODA | MPOIA 019/2003 | Architektura |        | Data                            |
| Współpraca projektowa | D. TARGOSZ                |                | Architektura |        | STYCZEŃ 2021                    |

|       |            |
|-------|------------|
| Skala | Nr rysunku |
| 1:200 | S-3        |