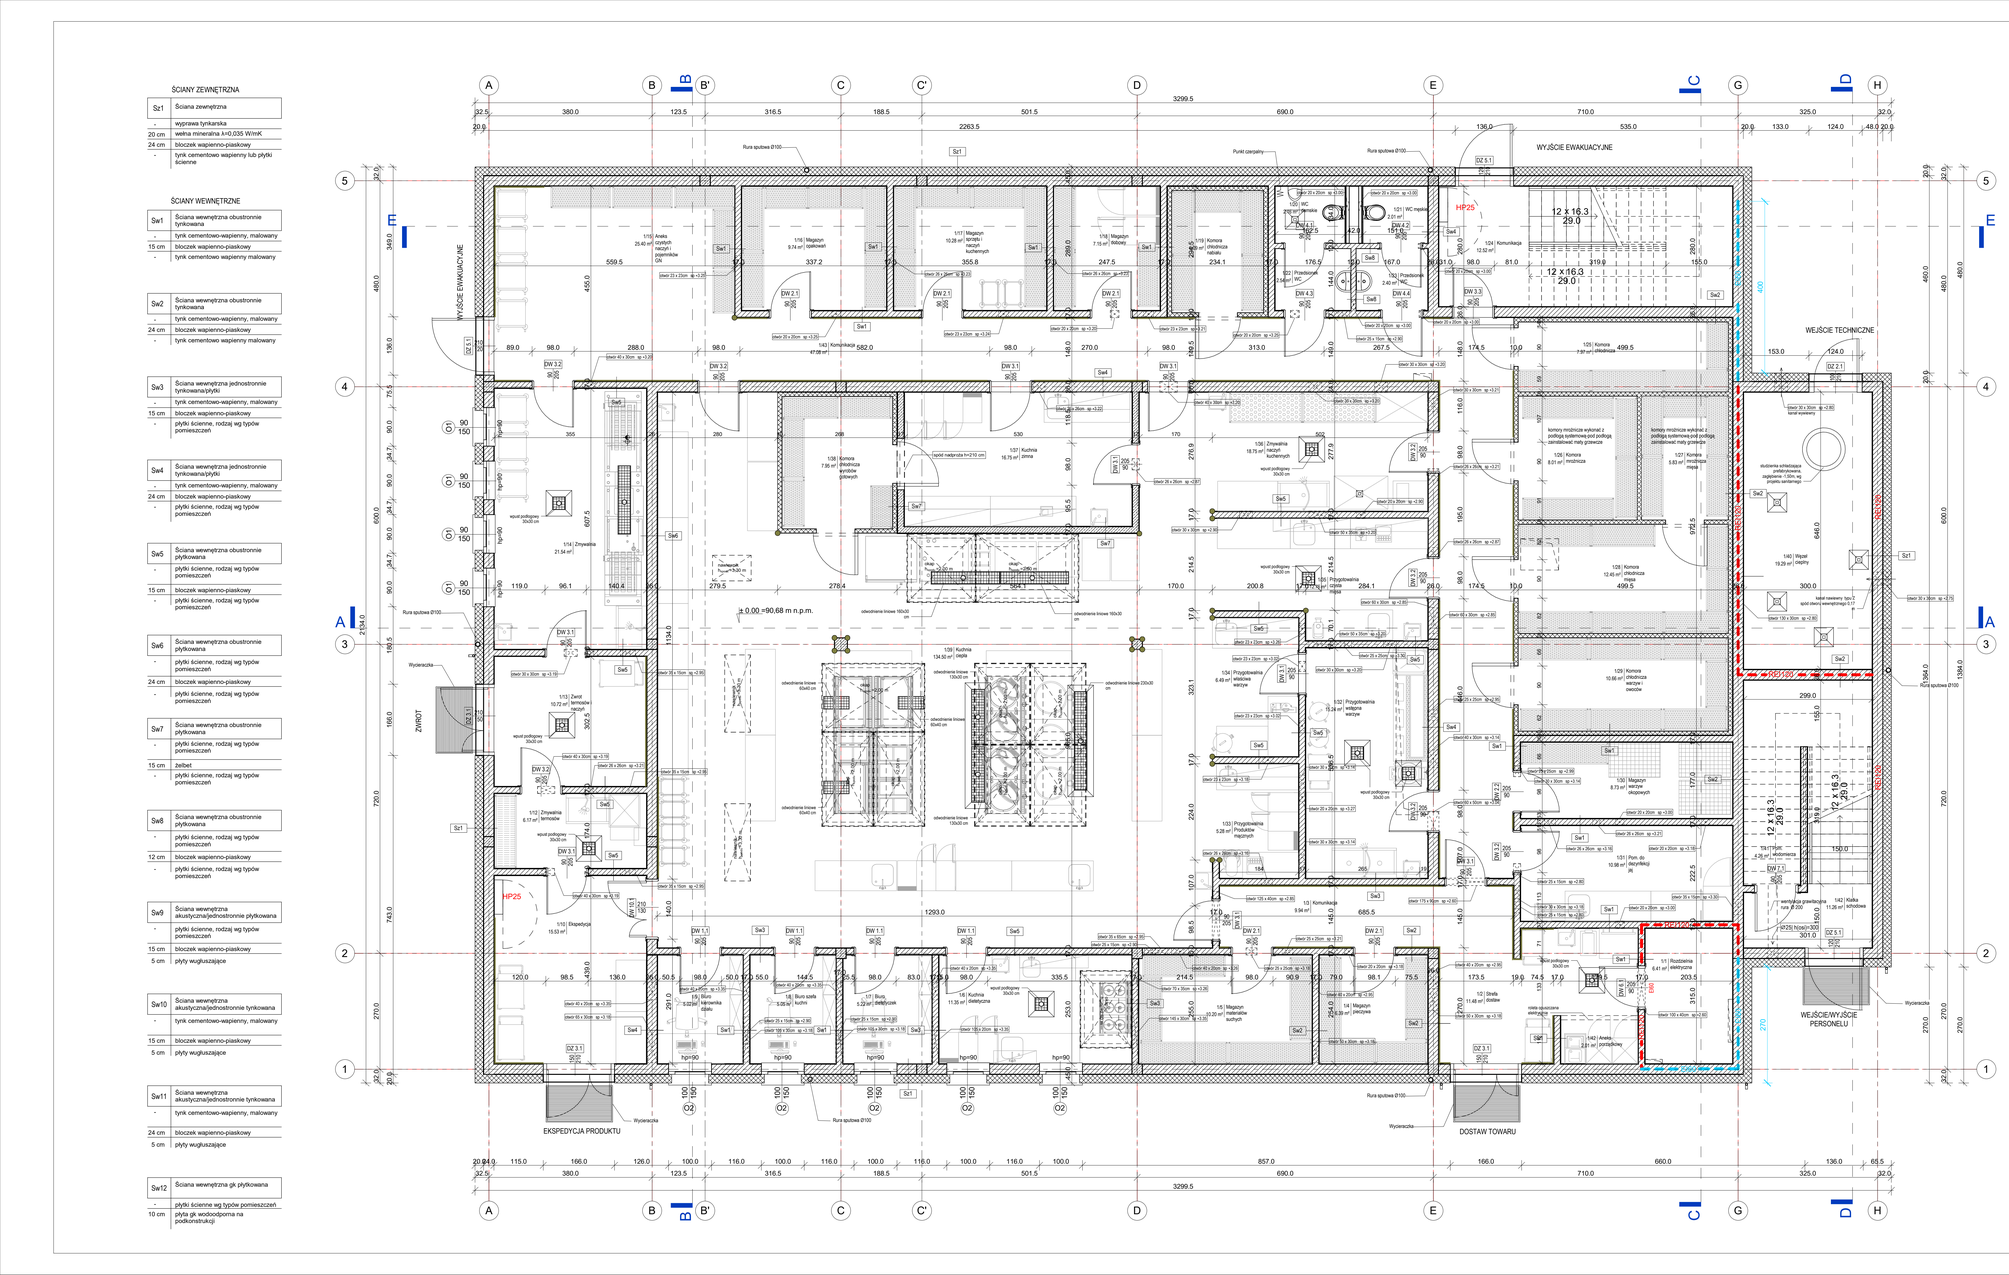

Zestawienie pomieszczeń Parter

Nr	Nazwa pom.	Pow.	Typ posadzek	Typ ścian	Typ sufitów
1/1	Rozdzielnia elektryczna	6.41 m²	P2	S1	SF1
1/2	Strefa dostaw	11.48 m²	P3	S1	SF4
1/3	Komunikacja	9.94 m²	P3	S1	SF4
1/4	Magazyn pieczywa	6.39 m²	P3	S1	SF6
1/5	Magazyn materiałów suchych	10.20 m²	P3	S1	SF6
1/6	Kuchnia dietetyczna	11.35 m²	P4	S2	SF2
1/7	Biuro dietetyczek	5.22 m²	P6	S1	SF5
1/8	Biuro szefa kuchni	5.05 m²	P6	S1	SF5
1/9	Biuro kierownika działu	5.02 m²	P6	S1	SF5
1/10	Ekspedycja	15.53 m²	P4	S2	SF2
1/12	Zmywalnia termosów	6.17 m²	P4	S2	SF2
1/13	Zwrot termosów i naczyń	10.72 m²	P4	S2	SF2
1/14	Zmywalnia	21.54 m²	P4	S2	SF2
1/15	Aneks czystych naczyń i pojemników GN	25.40 m²	P4	S2	SF2
1/16	Magazyn opakowań	9.74 m²	P3	S1	SF6
1/17	Magazyn sprzętu i naczyń kuchennych	10.28 m²	P3	S1	SF6
1/18	Magazyn dobowy	7.15 m²	P3	S1	SF6
1/19	Komora chłodnicza nabiału	6.09 m²	P3	S6	SF7
1/20	WC damskie	2.16 m²	P5	S4	SF3
1/21	WC męskie	2.01 m²	P5	S4	SF3
1/22	Przedsionek WC	2.54 m²	P5	S4	SF3
1/23	Przedsionek WC	2.40 m²	P5	S4	SF3
1/24	Komunikacja	12.52 m²	P3	S1	SF4
1/25	Komora chłodnicza	7.97 m²	P3	S6	SF7
1/26	Komora mroźnicza	8.01 m²	P3	S6	SF7
1/27	Komora mroźnicza mięsa	5.83 m²	P3	S6	SF7
1/28	Komora chłodnicza mięsa	12.45 m²	P3	S6	SF7
1/29	Komora chłodnicza warzyw i owoców	10.66 m²	P3	S6	SF7
1/30	Magazyn warzyw okopowych	8.73 m²	P3	S1	SF6
1/31	Pom. do dezynfekcji jaj	10.98 m²	P4	S2	SF2
1/32	Przygotowalnia wstępna warzyw	15.24 m²	P4	S2	SF2
1/33	Przygotowalnia Produktów mącznych	5.28 m²	P4	S2	SF2
1/34	Przygotowalnia właściwa warzyw	6.49 m²	P4	S2	SF2
1/35	Przygotowalnia czysta mięsa	12.76 m²	P4	S2	SF2
1/36	Zmywalnia naczyń kuchennych	18.75 m²	P4	S2	SF2
1/37	Kuchnia zimna	16.75 m²	P4	S2	SF2
1/38	Komora chłodnicza wyrobów gotowych	7.95 m²	P3	S6	SF7
1/39	Kuchnia ciepła	134.50 m²	P4	S2	SF2
1/40	Węzeł cieplny	19.29 m²	P2	S1	SF1
1/41	Pom. wodomierza	4.26 m²	P2	S1	SF1
1/42	Klatka schodowa	11.26 m²	P3	S1	SF4
1/42	Aneks porządkowy	2.01 m²	P3	S4	SF3
1/43	Komunikacja	47.08 m²	P3	S1	SF4
Suma		571.58 m²			

ŚCIANY ZEWNĘTRZNE

Sz1	Ściana zewnętrzna
-	wyprawa tynkarska
20 cm	wełna mineralna λ=0,035 W/mK
24 cm	bloczek wapienno-piaskowy
-	tynk cementowo wapienny lub płytki ścienne

ŚCIANY WEWNĘTRZNE

Sw1	Ściana wewnętrzna obustronnie tynkowana
-	tynk cementowo-wapienny, malowany
15 cm	bloczek wapienno-piaskowy
-	tynk cementowo wapienny malowany
Sw2	Ściana wewnętrzna obustronnie tynkowana
-	tynk cementowo-wapienny, malowany
24 cm	bloczek wapienno-piaskowy
-	tynk cementowo wapienny malowany
Sw3	Ściana wewnętrzna jednostronnie tynkowana/płytki
-	tynk cementowo-wapienny, malowany
15 cm	bloczek wapienno-piaskowy
-	płytki ścienne, rodzaj wg typów pomieszczeń
Sw4	Ściana wewnętrzna jednostronnie tynkowana/płytki
-	tynk cementowo-wapienny, malowany
24 cm	bloczek wapienno-piaskowy
-	płytki ścienne, rodzaj wg typów pomieszczeń
Sw5	Ściana wewnętrzna obustronnie płytkowana
-	płytki ścienne, rodzaj wg typów pomieszczeń
15 cm	bloczek wapienno-piaskowy
-	płytki ścienne, rodzaj wg typów pomieszczeń
Sw6	Ściana wewnętrzna obustronnie płytkowana
-	płytki ścienne, rodzaj wg typów pomieszczeń
24 cm	bloczek wapienno-piaskowy
-	płytki ścienne, rodzaj wg typów pomieszczeń
Sw7	Ściana wewnętrzna obustronnie płytkowana
-	płytki ścienne, rodzaj wg typów pomieszczeń
15 cm	żelbet
-	płytki ścienne, rodzaj wg typów pomieszczeń
Sw8	Ściana wewnętrzna obustronnie płytkowana
-	płytki ścienne, rodzaj wg typów pomieszczeń
12 cm	bloczek wapienno-piaskowy
-	płytki ścienne, rodzaj wg typów pomieszczeń
Sw9	Ściana wewnętrzna akustyczna/jednostronnie płytkowana
-	płytki ścienne, rodzaj wg typów pomieszczeń
15 cm	bloczek wapienno-piaskowy
5 cm	płyty wygłuszające
Sw10	Ściana wewnętrzna akustyczna/jednostronnie tynkowana
-	tynk cementowo-wapienny, malowany
15 cm	bloczek wapienno-piaskowy
5 cm	płyty wygłuszające
Sw11	Ściana wewnętrzna akustyczna/jednostronnie tynkowana
-	tynk cementowo-wapienny, malowany
24 cm	bloczek wapienno-piaskowy
5 cm	płyty wygłuszające
Sw12	Ściana wewnętrzna gk płytkowana
-	płytki ścienne wg typów pomieszczeń
10 cm	płyta gk wodoodporna na podkonstrukcji

- Narożniki ochronne. Kątownik 20x20 mm ze stali nierdzewnej na wysokość płytek ściennych. Licowane z poziomem płytek
- Odbojnice ścienne ze stali nierdzewnej. montowane na wysokosci 100 cm
- Wpust podłogowy punktowy
- Spadek odpływu posadzkowego
- Szafka szatniowa z ławką
- Szafka hydrantowa z gaśnicą

Uwaga:
1. Nie należy odmierzać wymiarow z rysunku, ani używać go jako szablonu.
2. Wszystkie roboty należy wykonywać zgodnie z Polskimi Normami, "Warunkami technicznymi wykonania i odbioru robot budowlano-montażowych" opracowanymi przez Instytut Techniki Budowlanej oraz zasadami wiedzy i sztuki budowlanej.
3. Wszystkie wymiary i rzędne należy sprawdzić na budowie.
4. Wszelkie elementy ruchome , elementy wyposażenia , w szczególności elementy stolarki i ślusarki okiennej
i drzwiowej, obudow instalacji należy zamawiać i wykonywać/ montować na podstawie zweryfikowanych
obmiarow rzeczywistych wykonanych na obiekcie.
5. Wszelkie materiały użyte na projekcie , rozwiązania techniczne i urządzenia muszą odpowiadać normom
bezpieczeństwa pożż i bhp , posiadać odpowiednie atesty i aprobaty do stosowania w budownictwie.
6. W zakresie wyspecyfikowanych robot należy uwzględnić całość prac związanych z ich wykonaniem
niezbędnych z punktu widzenia sztuki budowlanej, dających gwarancję prawidłowego wykonania, nawet jeśli
nie zostały one szczegółowo przedstawione dokumentacji.

Inwestor | Investor
SZPITAL WOJEWÓDZKI
w Poznaniu
ul. Juraszów 7-19
60-479 Poznań

Projektant

graphit #beAhead

Stępińska 22/30/424
00-739 Warszawa
(22) 718 30 40
www.graphit.pl

Projektant	mgr inż. arch. Paweł Łaguna	MA/0171/15	
Współpraca	mgr inż. arch. Bartosz Laskowski		
Sprawdził	mgr inż. arch. Tomasz Adam Ostarowski	MA/0471/18	
	Imię , Nazwisko	Nr upr.	Podpis

Branża: Architektura

Nazwa i adres inwestycji

Budowa kuchni centralnej,budynku gospodarczo-technicznego, zbiornika retencyjnego oraz rozbiórka budynku gospodarczego, ul. Juraszów 7/19 Poznań, działka nr 2/21, obręb Gołęcin

Nazwa Rysunku

Rzut parteru

Faza projektu	Skala	Data
Projekt wykonawczy	1 : 50	11.02.2022

Nr	Faza	Wyk	Branża	Typ	Strefa	Poziom	Nr rysunku
21029	- PW -	GIT	- AR -	DW	- ZA -	GF	- 02001