


- UWAGI REDAKCYJNE:**
- Po aktualizacji rysunek z wcześniejszym indeksem traci ważność.
 - Projekt architektoniczny jest projektem nadrzędnym.
 - Wszystkie rozbieżności z projektami branżowymi skonsultować z Generalnym Projektantem.
 - Rysunki architektoniczne rozpatrywać z opisem technicznym, który stanowi integralną część projektu.
 - Warstwy przegród budowlanych znajdują się w opisie technicznym.
- UWAGI:**
- Wymiary podano w centymetrach
 - Wymiary sprawdzić w naturze
 - Balustrady pomalować proszkowo na kolor RAL 7024
 - Minimalna wysokość balustrady, pochwyty, barierki zgodnie z Warunkami Technicznymi
 - Maksymalny odstęp pomiędzy elementami balustrady przyjęto jako 20cm.
 - Wszystkie elementy wykonane ze stali, zabezpieczone antykorozyjnie
 - Mocowania poszczególnych elementów wykonane zgodnie z wytycznymi producenta oraz opracowania branży konstrukcyjnej

Widok pochwyty ściennego klatki B

1 : 25

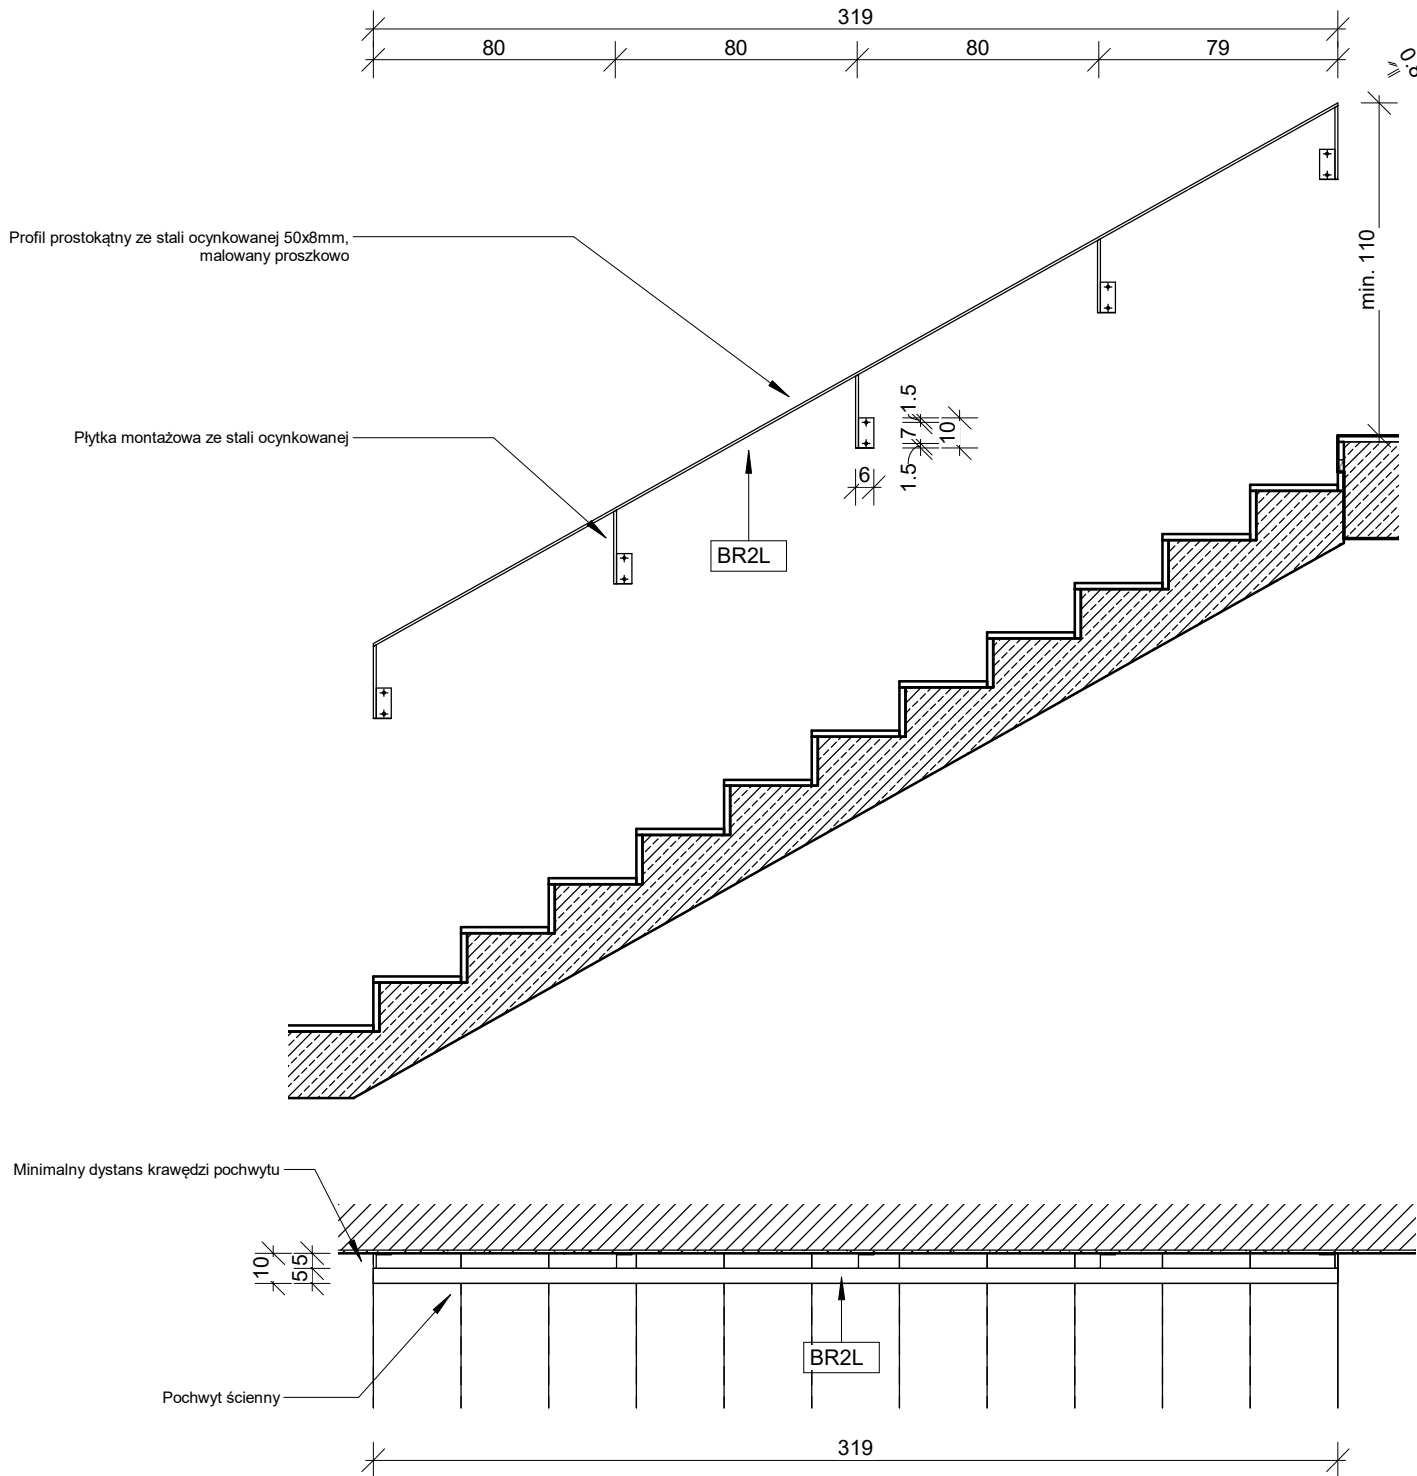

Rzut pochwyty ściennego klatki B

1 : 25

Uwaga:

- Nie należy odczytywać wymiarów z rysunku, ani używać go jako szablonu.
- Wszystkie roboty należy wykonywać zgodnie z Polskimi Normami, "Warunkami technicznymi wykonania i odbioru robót budowlano-montażowych" opracowanymi przez Instytut Techniki Budowlanej oraz zasadami wiedzy i sztuki budowlanej.
- Wszystkie wymiary i rzędne należy sprawdzić na budowie.
- Wszystkie elementy ruchome, elementy wyposażenia, w szczególności elementy stolarki i ślusarki okiennej i drzwiowej, obudowy instalacji należy zamawiać i wykonywać/ montować na podstawie zweryfikowanych obmiarów rzeczywistych wykonanych na obiekcie.
- Wszystkie materiały użyte na projekcie, rozwiązania techniczne i urządzenia muszą odpowiadać normom bezpieczeństwa ppoż i bhp, posiadać odpowiednie atesty i aprobaty do stosowania w budownictwie.
- W zakresie wyspecyfikowanych robót należy uwzględnić całość prac związanych z ich wykonaniem niezbędnych z punktu widzenia sztuki budowlanej, dających gwarancję prawidłowego wykonania, nawet jeśli nie zostały one szczegółowo przedstawione dokumentacji.

Inwestor | Investor

SZPITAL WOJEWÓDZKI
w Poznaniu

ul. Juraszów 7-19
60-479 Poznań

Projektant

graphit
#beAhead

Stępińska 22/30/424
00-739 Warszawa
(22) 718 30 40
www.graphit.pl

Projektant	mgr inż. arch. Paweł Łaguna	MA/017/15	
Współpraca	mgr inż. arch. Bartosz Laskowski		
Sprawdził	mgr inż. arch. Tomasz Adam Ożarowski	MA/047/18	
	Imię, Nazwisko	Nr upr.	Podpis

Branża

Architektura

Nazwa i adres inwestycji

Budowa kuchni centralnej, budynku gospodarczo-technicznego, zbiornika retencyjnego oraz rozbiórka budynku gospodarczego, ul. Juraszów 7/19 Poznań, działka nr 2/21, obręb Gołęczin

Nazwa Rysunku

Detal pochwyty ściennego klatki B

Faza projektu	Skala	Data
Projekt wykonawczy		11.02.2022

Nr	Faza	Wyk	Branża	Typ	Strefa	Poziom	Nr rysunku
21009	- PW	- GIT	- AR	- DR	- ZA	- LX	- 44009