


UWAGI REDAKCYJNE:

- Po aktualizacji rysunek z wcześniejszym indeksem traci ważność.
- Projekt architektoniczny jest projektem nadrzędnym.
- Wszystkie rozbieżności z projektami branżowymi skonsultować z Generalnym Projektantem.
- Rysunki architektoniczne rozpatrywać z opisem technicznym, który stanowi integralną część projektu.
- Warstwy przegród budowlanych znajdują się w opisie technicznym.

UWAGI:

- Wymiary podano w centymetrach.
- Wymiary sprawdzić w naturze.
- Kolorystyka i specyfikacja pokrycia RAL 7024
- Wymiarowanie elementów żelbetowych konstrukcji według opracowania branży konstrukcyjnej.

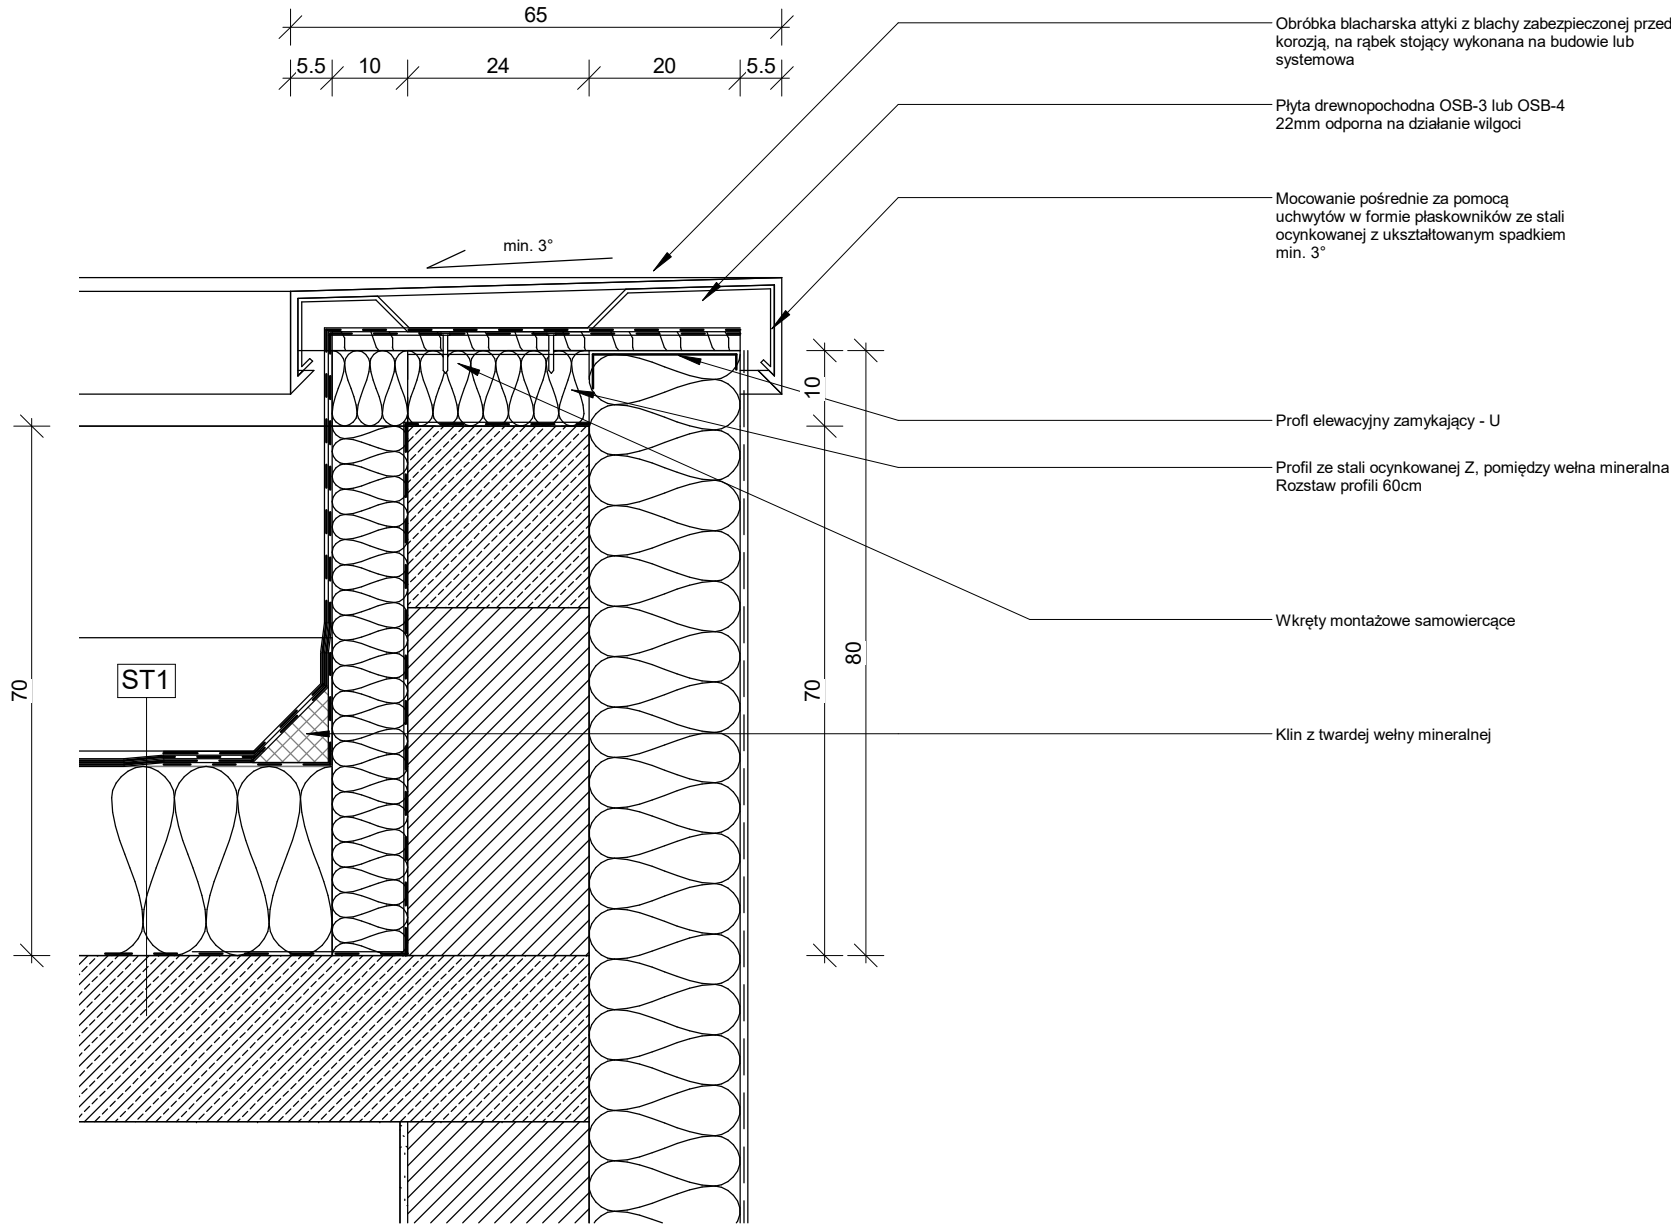

Detal obróbki attyki
1 : 10

Uwaga:
1. Nie należy odmierzać wymiarów z rysunku, ani używać go jako szablonu.
2. Wszystkie roboty należy wykonywać zgodnie z Polskimi Normami, "Warunkami technicznymi wykonania i odbioru robót ,budowlano-montażowych" opracowanymi przez Instytut Techniki Budowlanej oraz zasadami wiedzy i sztuki budowlanej.
3. Wszystkie wymiary i rzędne należy sprawdzić na budowie.
4. Wszelkie elementy ruchome , elementy wyposażenia , w szczególności elementy stolarki i ślusarki okiennej i drzwiowej, obudów instalacji należy zamawiać i wykonywać/ montować na podstawie zweryfikowanych obmiarów rzeczywistych wykonanych na obiekcie.
5. Wszelkie materiały użyte na projekcie , rozwiązania techniczne i urządzenia muszą odpowiadać normom bezpieczeństwa ppoż i bhp , posiadać odpowiednie atesty i aprobaty do stosowania w budownictwie.
6. W zakresie wyspecyfikowanych robót należy uwzględnić całość prac związanych z ich wykonaniem niezbędnych z punktu widzenia sztuki budowlanej, dających gwarancję prawidłowego wykonania, nawet jeśli nie zostały one szczegółowo przedstawione dokumentacji.

Inwestor | Investor
SZPITAL WOJEWÓDZKI w Poznaniu
ul. Juraszów 7-19 60-479 Poznań

Projektant
graphit
#beAhead
Stępińska 22/30/424 00-739 Warszawa (22) 718 30 40 www.graphit.pl

Projektant	mgr inż. arch. Paweł Łaguna	MA/017/15	
Współpraca	mgr inż. arch. Bartosz Laskowski		
Sprawdził	mgr inż. arch. Tomasz Adam Ożarowski	MA/047/18	
	Imię , Nazwisko	Nr upr.	Podpis

Branża Architektura

Nazwa i adres inwestycji
Budowa kuchni centralnej,budynku gospodarczo-technicznego, zbiornika retencyjnego oraz rozbiórka budynku gospodarczego, ul. Juraszów 7/19 Poznań, działka nr 2/21, obręb Golęcin

Nazwa Rysunku
Detal obróbki attyki

Faza projektu	Skala	Data
Projekt wykonawczy		11.02.2022

Nr	Faza	Wyk	Branża	Typ	Strefa	Poziom	Nr rysunku
21009	- PW	- GIT	- AR	- DR	- ZA	- LX	- 44016