


CB

CB1
SYSTEM CENTRALNEJ BATERII
CBS-32C/1/.../1

WYMIARY SZAFY CB (w*s*g):
1800 x 600 x 350

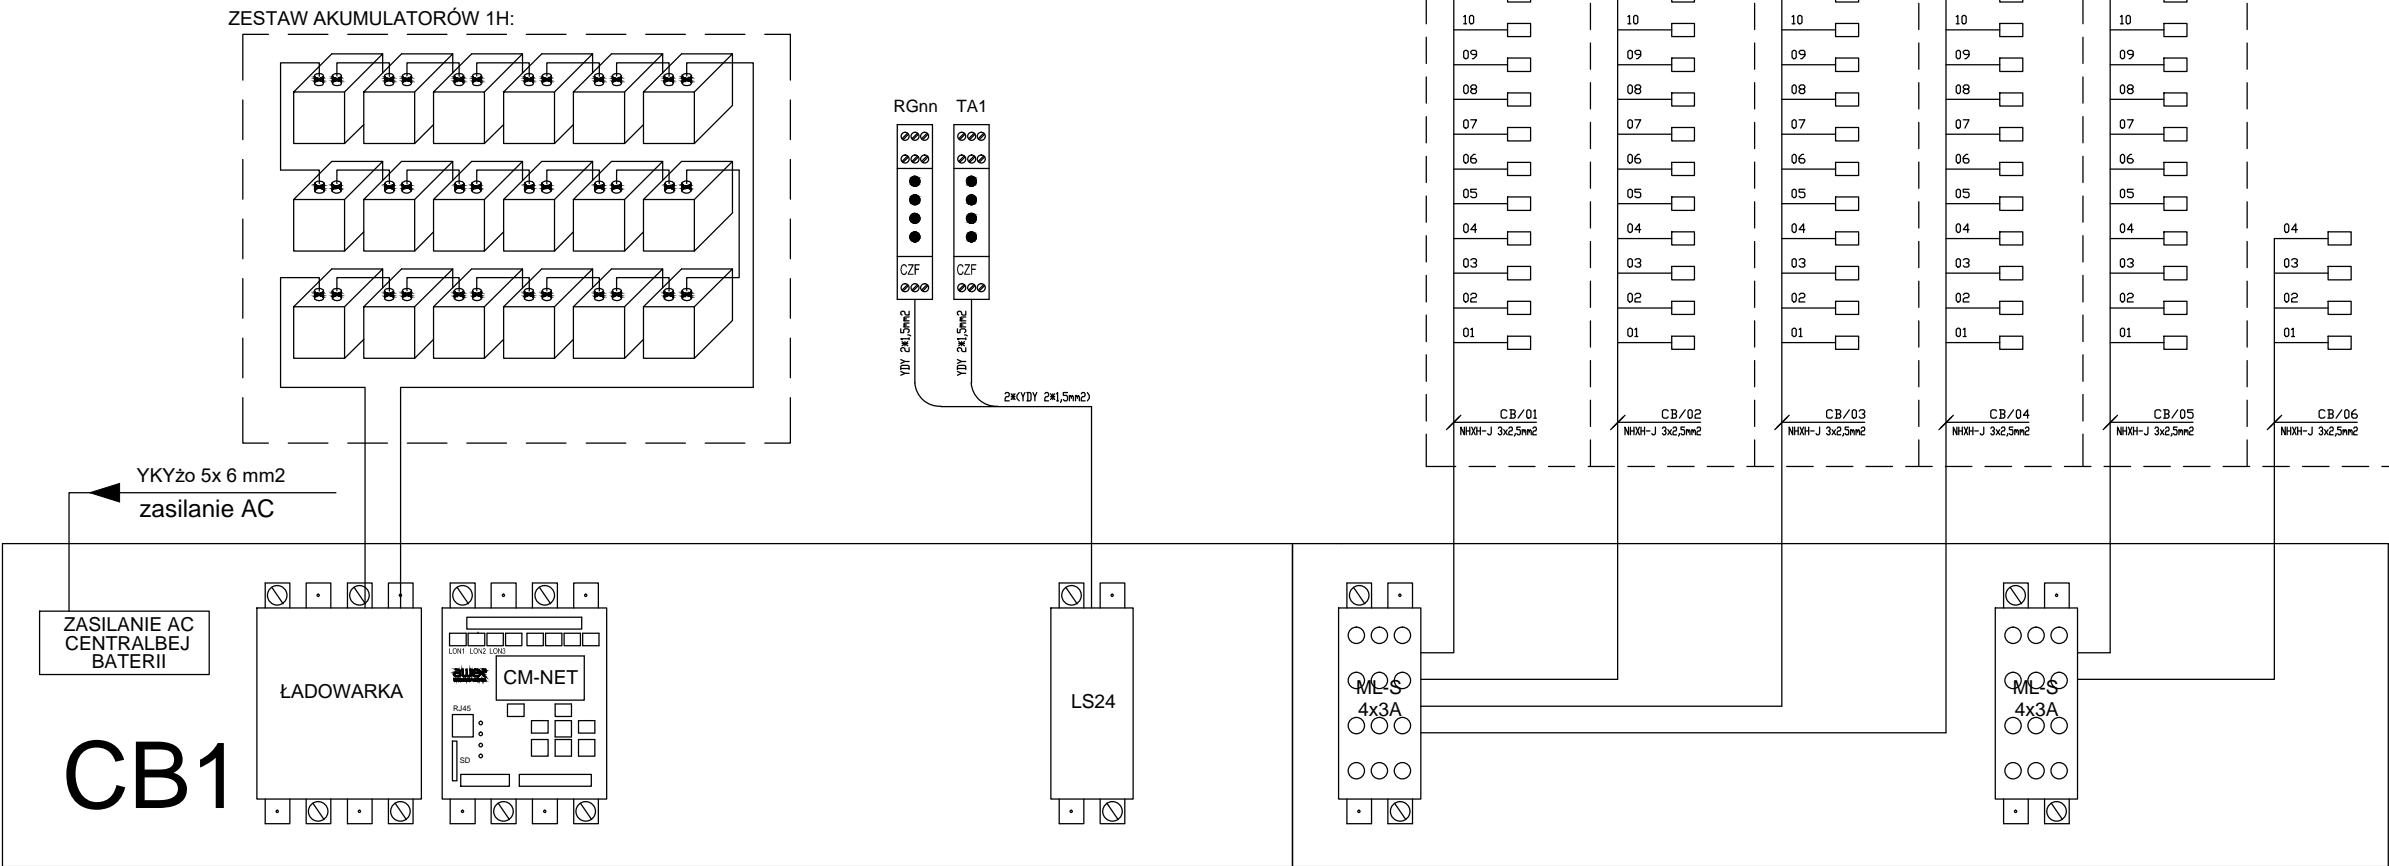

Inwestor | Investor

SZPITAL WOJEWÓDZKI
w Poznaniu

ul. Juraszów 7-19
60-479 Poznań

Projektant

graphit
#beAhead

Stępińska 22/30/424
00-739 Warszawa
(22) 718 30 40
www.graphit.pl

Projektant	mgr inż. Łukasz Choluż	MAZ/0058/PWBE/20	
Współpraca			
Sprawdził	mgr inż. Krzysztof Osuch	MAZ/0595/PWOE/12	
	Imię , Nazwisko	Nr upr.	Podpis

Branża Elektryczna

Nazwa i adres inwestycji | Project Name and Adress

Budowa kuchni centralnej, budynku gospodarczo-technicznego,
zbiornika retencyjnego oraz rozbiórka budynku gospodarczego,
ul. Juraszów 7/19 Poznań, działka nr 2/21, obręb Gołęcin

Tytuł rysunku | Drawing title
SCHEMAT CENTRALNEJ BATERII - CB

Faza/Phase:	Skala/Scale:	Data/Date:
Projekt Wykonawczy	n/d	11.02.2022

Project. No.	Stage	Origin.	Role	Doc. Type	Zone	Level	Number
21009	PW	GIT	EL	SD	XX	LA	61005