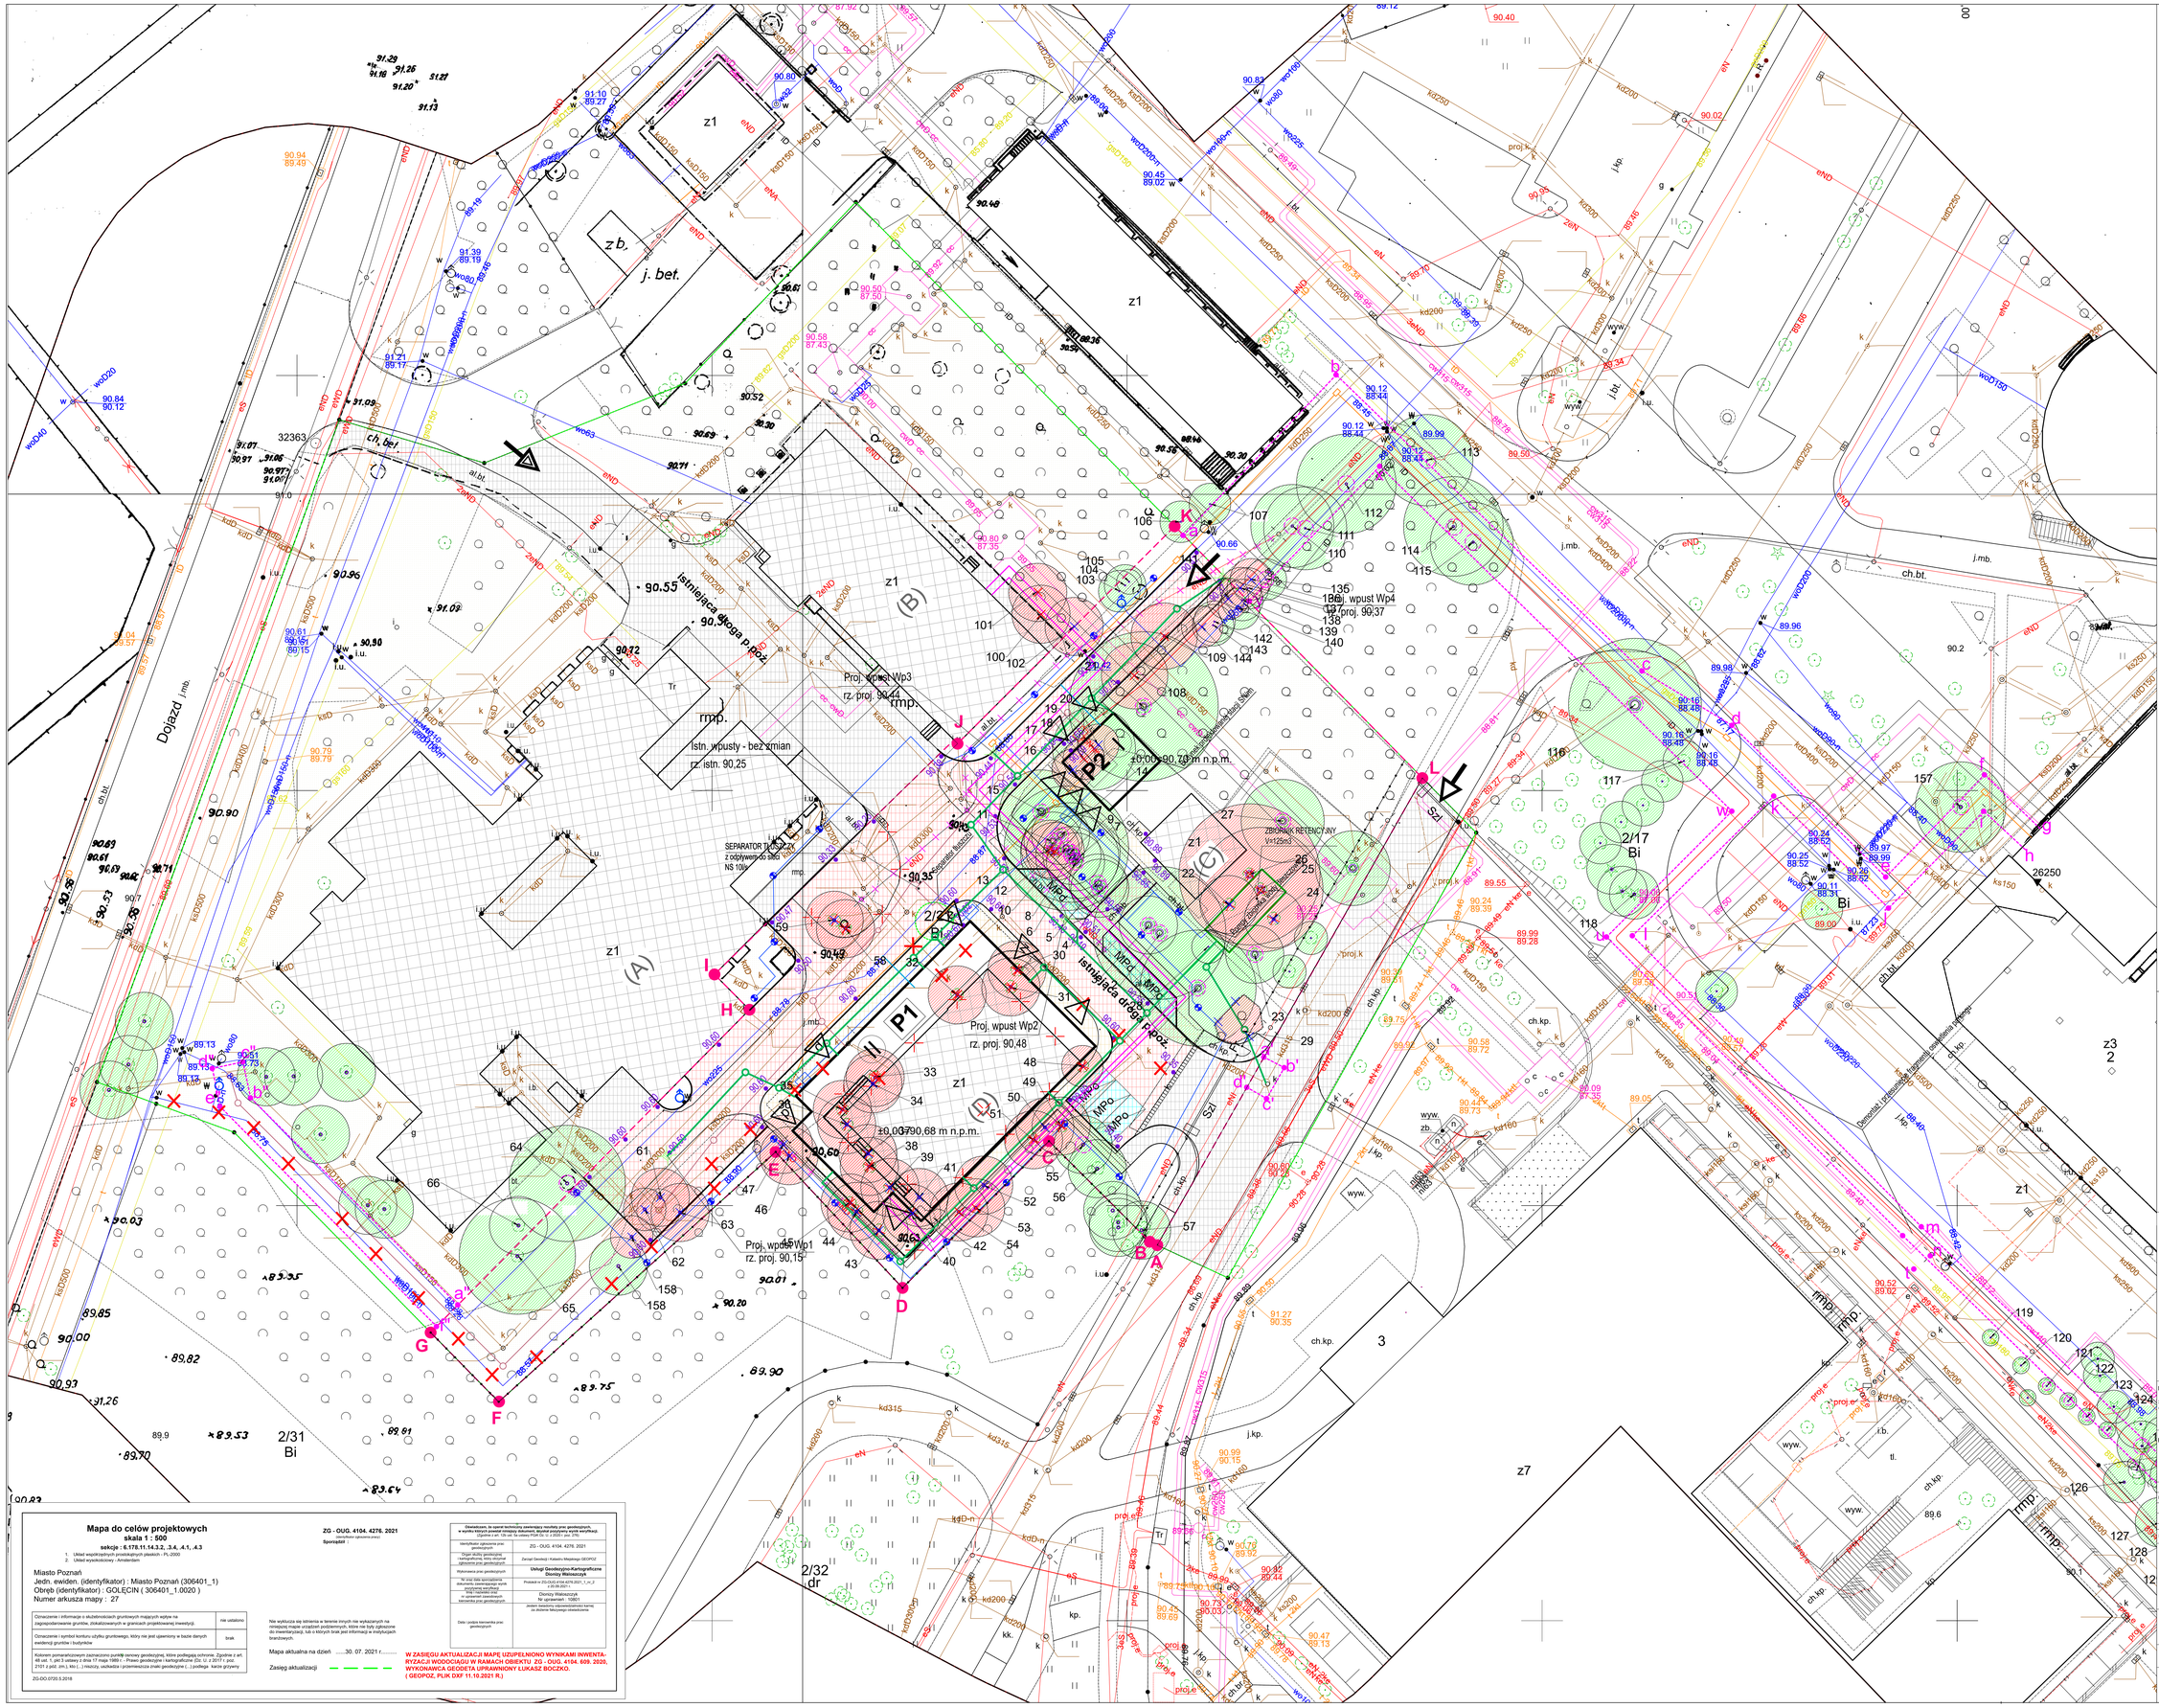
istniejąca droga pożarowa
istn. wpusty - bez zmian
rz. istn. 90.25
Proj. wpust Wp3
rz. proj. 90.44
Proj. wpust Wp4
rz. proj. 90.37
Proj. wpust Wp2
rz. proj. 90.48
Proj. wpust Wp1
rz. proj. 90.15
±0.00=90.68 m n.p.m.
±0.00=90.70 m n.p.m.
P1
P2
Dojazd
SEPARATOR TYP SDC 20
z odpływem do sieci
NS 100
ZBIORNIK RETENCYJNY
V=125m3
istniejąca studnia
istniejąca studnia
istniejąca studnia