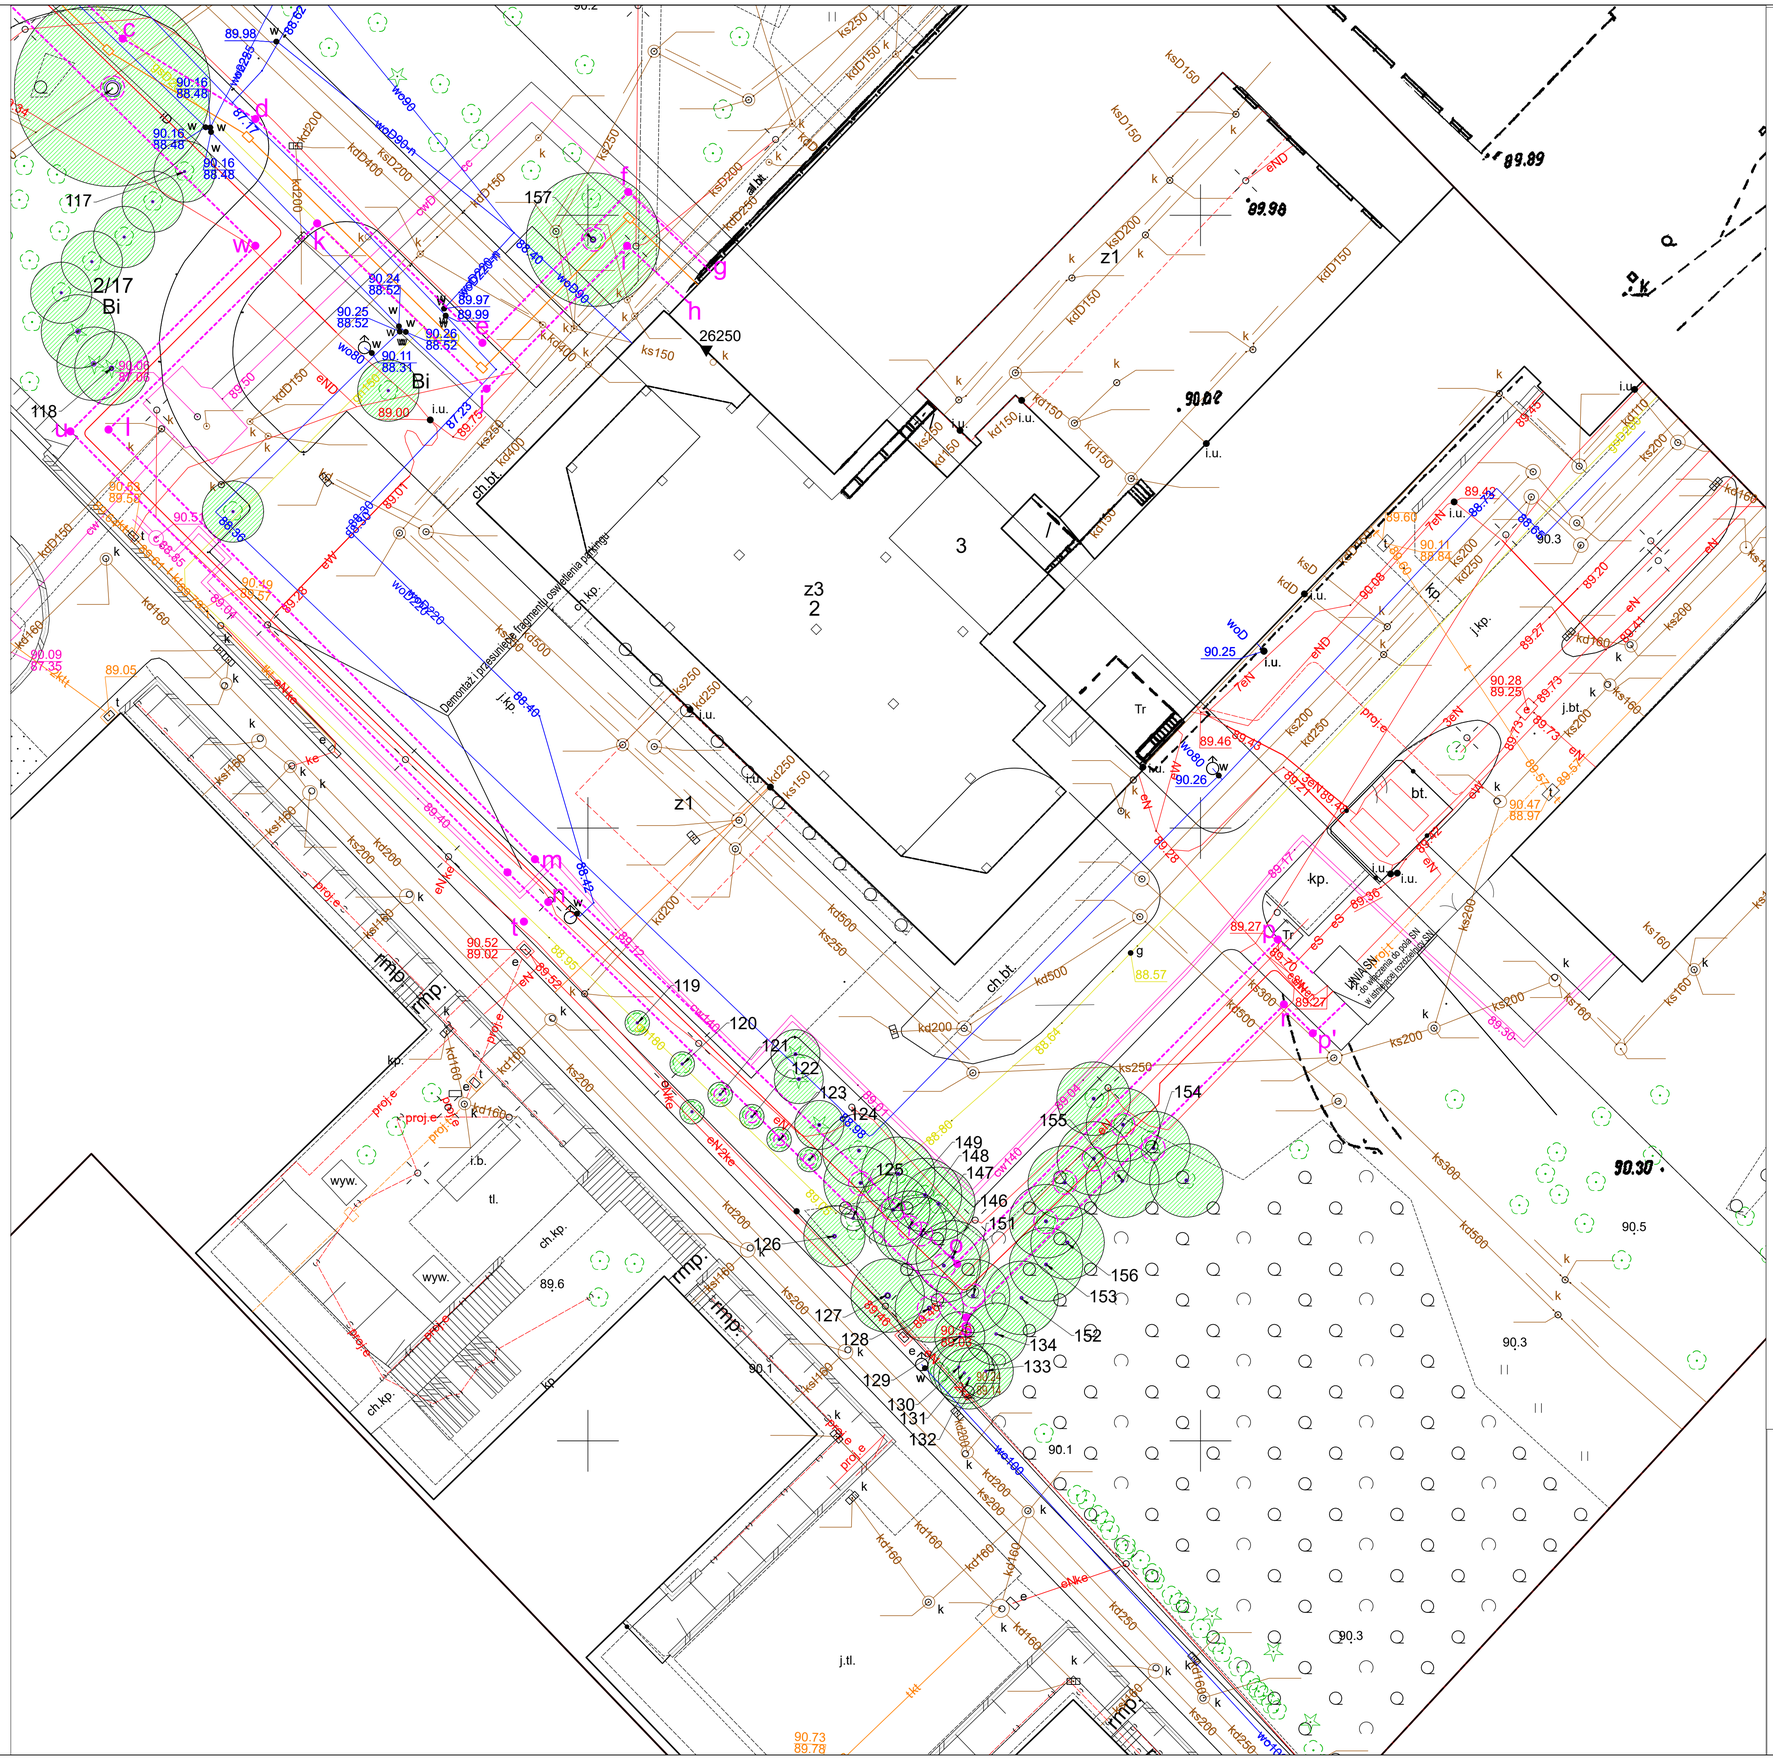

LEGENDA

- numer działki
- granica działki 2/21
- zakres terenu opracowania
- zakres prac infrastrukturalnych (własność inwestora)

budynki istniejące na działce 2/21

- istniejący budynek pralni
- istniejący budynek techniczno-magazynowy
- istniejący budynek magazynowy
- istniejący budynek gospodarczy - do rozbiórki

projektowane budynki

- P1 proj. budynek kuchni centralnej
- P2 proj. budynek techniczno-gospodarczy -trafostacja -pomieszczenie na odpadki
- ±0,00=90,68 m n.p.m. poziom posadzki projektowanych budynków
- liczba kondygnacji
- wejście do budynku
- wejście do budynku - pracownicy
- wejście do budynku - dostawy
- wejście do budynku - ekspedycja
- wejście do budynku - zwroty
- wyjście ewakuacyjne
- wjazd na działkę z drogi wewnętrznej Szpitala Wojewódzkiego
- wjazd na działkę z ul. Dojazd
- proj. zadaszenie
- proj. miejsce postojowe dla samochodów osobowych
- proj. miejsce postojowe dla samochodów dostawczych
- proj. ogrodzenie systemowe
- proj. furtka ogrodzeniowa
- istniejący szlaban
- istniejąca nawierzchnia utwardzona
- projektowana nawierzchnia chodników
- projektowana nawierzchnia jezdni manewrowych (wymiana i rozbudowa)
- projektowana nawierzchnia miejsc postojowych
- powierzchnia biologicznie czynna
- projektowany krawężnik bet. 15x30 cm (wystający - wys. 12 cm)
- projektowany krawężnik bet. najazdowy 15x22 cm (obniżony - wys. 2 cm)
- projektowane obrzeże bet. 6x20 cm
- projektowane rzędne nawierzchni
- projektowane wpusty
- istniejące elementy infrastruktury do usunięcia
- istniejącee drzewa do usunięcia
- istniejące elementy infrastruktury elektrycznej
- przyłącze sieci ciepłowniczej
- przyłącze wodociągowe
- przyłącze kanalizacji sanitarnej
- przyłącze kanalizacji deszczowej
- kanalizacja teletechniczna
- kable sn
- kable nn
- słup oświetleniowy - projektowany
- studnie kablowe
- hydranty

Branża zieleń - gospodarka drzewostanem

- Drzewo istniejące do zachowania i zabezpieczenia
- Krzewy istniejące do zachowania i zabespieczenia
- Drzewo istniejące do usunięcia wymagające administracyjnej zgody na usunięcie UJĘTE WE WNIOSKU
- Krzewy istniejące do usunięcia wymagające administracyjnej zgody na usunięcie UJĘTE WE WNIOSKU
- Drzewo istniejące do usunięcia NIE wymagające administracyjnej zgody na usunięcie
- Krzewy istniejące do usunięcia NIE wymagające administracyjnej zgody na usunięcie

ZABEZPIECZENIE DRZEW

- Odeskowanie pnia drzewa

1. Nie nale ży odmierzać wymiarow z rysunku, ani używać go jako szablonu.
2. Wszystkie roboty należy wykonywać zgodnie z Polskimi Normami, "Warunkami technicznymi wykonania i odbioru robot ,budowlano-montażowch" opracowanymi przez Instytut Techniki Budowlanej oraz zasadami wiedzy i sztuki budowlanej.
3. Wszystkie wymiary i rzędne należy sprawdzić na budowie.
4. Wszelkie elementy ruchome , elementy wyposażenia , w szczegolności elementy stolarki i ślusarki okiennej i drzwiowej, obudów instalacji należy zamawiać i wykonywać/ montować na podstawie zweryfikowanych obmiarow rzeczywistych wykonanych na obiekcie.
5. Wszelkie materiały użyte na projekcie , rozwiązania techniczne i urządzenia muszą odpowiadać normom bezpieczeństwa ppoż i bhp , posiadać odpowiednie atesty i aprobaty do stosowania w budownictwie.
6. W zakresie wyspecyfikowanych robot należy uwzględnić całość prac związanych z ich wykonaniem niezbędnych z punktu widzenia sztuki budowlanej, dających gwarancję prawidłowego wykonania, nawet jeśli nie zostały one szczegółowo przedstawione dokumentacji.

Inwestor | Investor

SZPITAL WOJEWÓDZKI
w Poznaniu

ul. Juraszów 7-19
60-479 Pozna

Projektant

Graphit
Stępińska 22/30/424
00-739 Warszawa
(22) 718 30 40
www.graphit.pl

Architektura

Projektant	mgr in2. arch. Paweł Laguna	MA/017/15
	Branża ZIELEŃ	
Projektant	mgr inż. Przemysław Turniak	
	Imię , Nazwisko	Nr upr. Podpis

Branża ZIELEŃ

Nazwa i adres inwestycji

Budowa kuchni centralnej i budynku gospodarczo-technicznego oraz rozbiórka budynku gospodarczego, ul. Juraszów 7/19 Poznań, działka nr 2/21, ark. 27, obręb Golęcin

Nazwa Rysunku

PROJEKT ZAGOSPODAROWANIA TERENU
GOSPODARKA DRZEWOSTANEM-Plan wycinek

Faza projektu	Skala	Data
Projekt wykonawczy	1:250	30.03.2022

Nr	Faza	Wyk	Branża	Typ	Strefa	Poziom	Nr rysunku
21009 -	PB-	GIT -	ZL	- DW -	XX -	LX -	01002

833 x 583