poz. SC1.1
szt.1 1:25

PRZEKRÓJ PRZEZ ŚCIANĘ

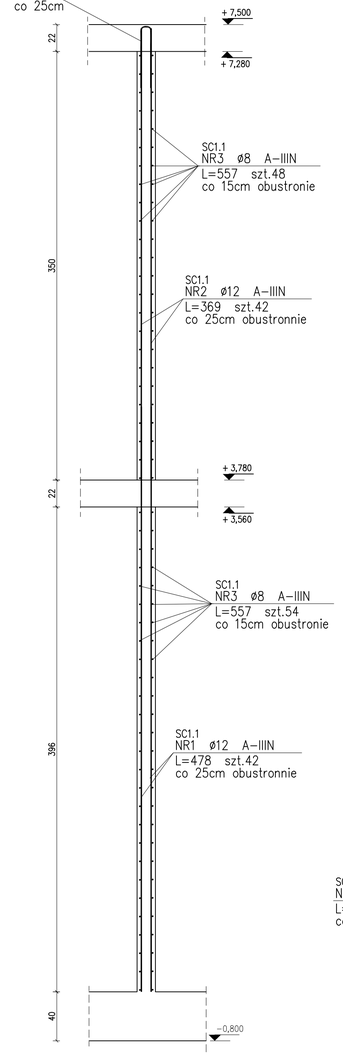

poz. SC1.2
szt.1 1:25

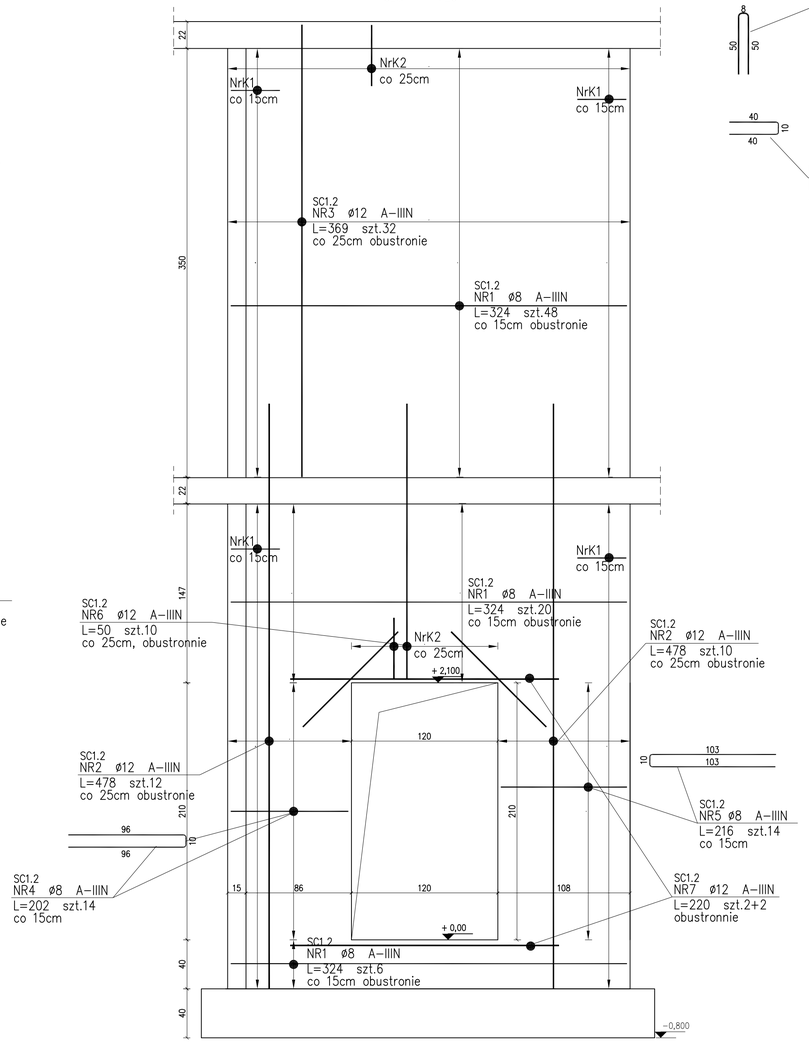

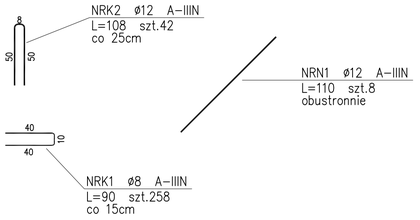

ZESTAWIENIE STALI

Nr pręta	ø	Stal	Długość pręta	Liczba prętów na 1 poz.	Liczba pozycji	Liczba prętów łącznie	Długość łączna A−IIIN ø8	Długość łączna A−IIIN ø12
[−]	[mm]	[−]	[m]			[szt]	[m]	
K1	8	A−IIIN	0,90	258	1	258	232,20	
K2	12	A−IIIN	1,08	42	1	42		45,36
N1	12	A−IIIN	1,10	8	1	8		8,80
SC1.1								
1	12	A−IIIN	4,78	42	1	42		200,76
2	12	A−IIIN	3,69	42	1	42		154,98
3	8	A−IIIN	5,57	102	1	102	568,14	
SC1.2								
1	8	A−IIIN	3,24	74	1	74	239,76	
2	12	A−IIIN	4,78	22	1	22		105,16
3	12	A−IIIN	3,69	32	1	32		118,08
4	8	A−IIIN	2,02	14	1	14	28,28	
5	8	A−IIIN	2,16	14	1	14	30,24	
6	12	A−IIIN	0,50	10	1	10		5,00
7	12	A−IIIN	2,20	4	1	4		8,80
SC1.3								
1	12	A−IIIN	4,63	24	1	24		111,12
2	8	A−IIIN	3,24	16	1	16	51,84	
3	8	A−IIIN	2,22	14	1	14	31,08	
4	8	A−IIIN	2,40	14	1	14	33,60	
5	12	A−IIIN	2,10	10	1	10		21,00
6	12	A−IIIN	2,00	4	1	4		8,00
Razem długość prętów						[mb]	1215,14	787,06
Masa jednostkowa						[kg/mb]	0,395	0,888
Masa prętów dla danej średnicy						[kg]	480,0	698,9
Masa łącznie						[kg]	1178,9	

poz. SC1.3
szt.1 1:25

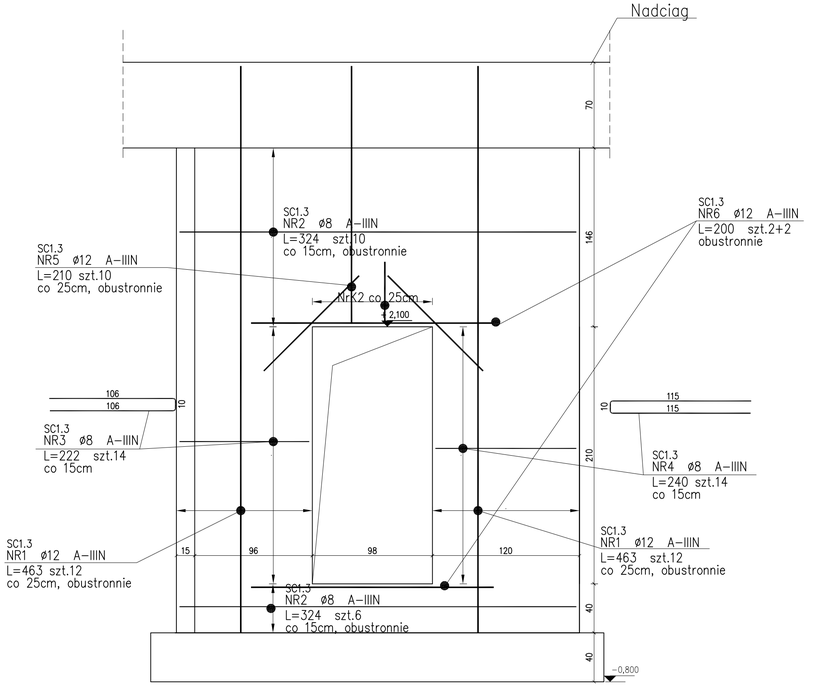

1. ROZPATRYWAĆ Z RYS. ARCHITEKTURY I POZOSTAŁYCH BRANŻ
2. WSZYSTKIE WYMIARY SPRAWDZIĆ NA BUDOWIE
3. ELEMENTY MONOLITYCZNE:
   - 3.1. BETON: **C20/25**
   - 3.2. KLASA EKSPOZYCJI:
     - 3.2.1. SŁUPY I RDZENIE **XC1**
   - 3.3. OTULINA ZBROJENIA:
     - 3.3.1. SŁUPY, RDZENIE, WIENCE **2.5cm**
   - 3.4. STAL ZBROJENIOWA: **A-IIIN**

LEGENDA:

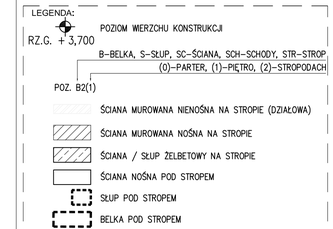

Inwestor | Investor

SZPITAL WOJEWÓDZKI
w Poznaniu

ul. Juraszów 7-19
60-479 Poznań

Projektant

graphit
#beAhead

Stępińska 22/30/424
00-739 Warszawa
(22) 718 30 40
www.graphit.pl

Projektant	mgr inż. Jan Drzewiecki	NR 83/PWI/94	
Współpraca	mgr inż. Paulina Pluta		
Sprawdził	dr inż. Jerzy Zielonacki	NR 2/85/PW	
	Imię , Nazwisko	Nr upr.	Podpis

Branża: Konstrukcja

Nazwa i adres inwestycji

Budowa kuchni centralnej,budynku gospodarczo-technicznego, zbiornika retencyjnego oraz rozbiórka budynku gospodarczego, ul. Juraszów 7/19 Poznań, działka nr 2/21, obręb Golęcin

Nazwa Rysunku

Zbrojenie ścian żelbetowych

Faza projektu: Projekt wykonawczy

Skala: 1 : 50

Data: 11.02.2022

Nr	Faza	Wyk	Branża	Typ	Strefa	Poziom	Nr rysunku
21009	- PW -	GIT	- K -	DW	- ZA -	LX	- K006