



AGREGAT VRV
Qch=11,4kW
waga 89kg
WxSxG 823x940x460mm

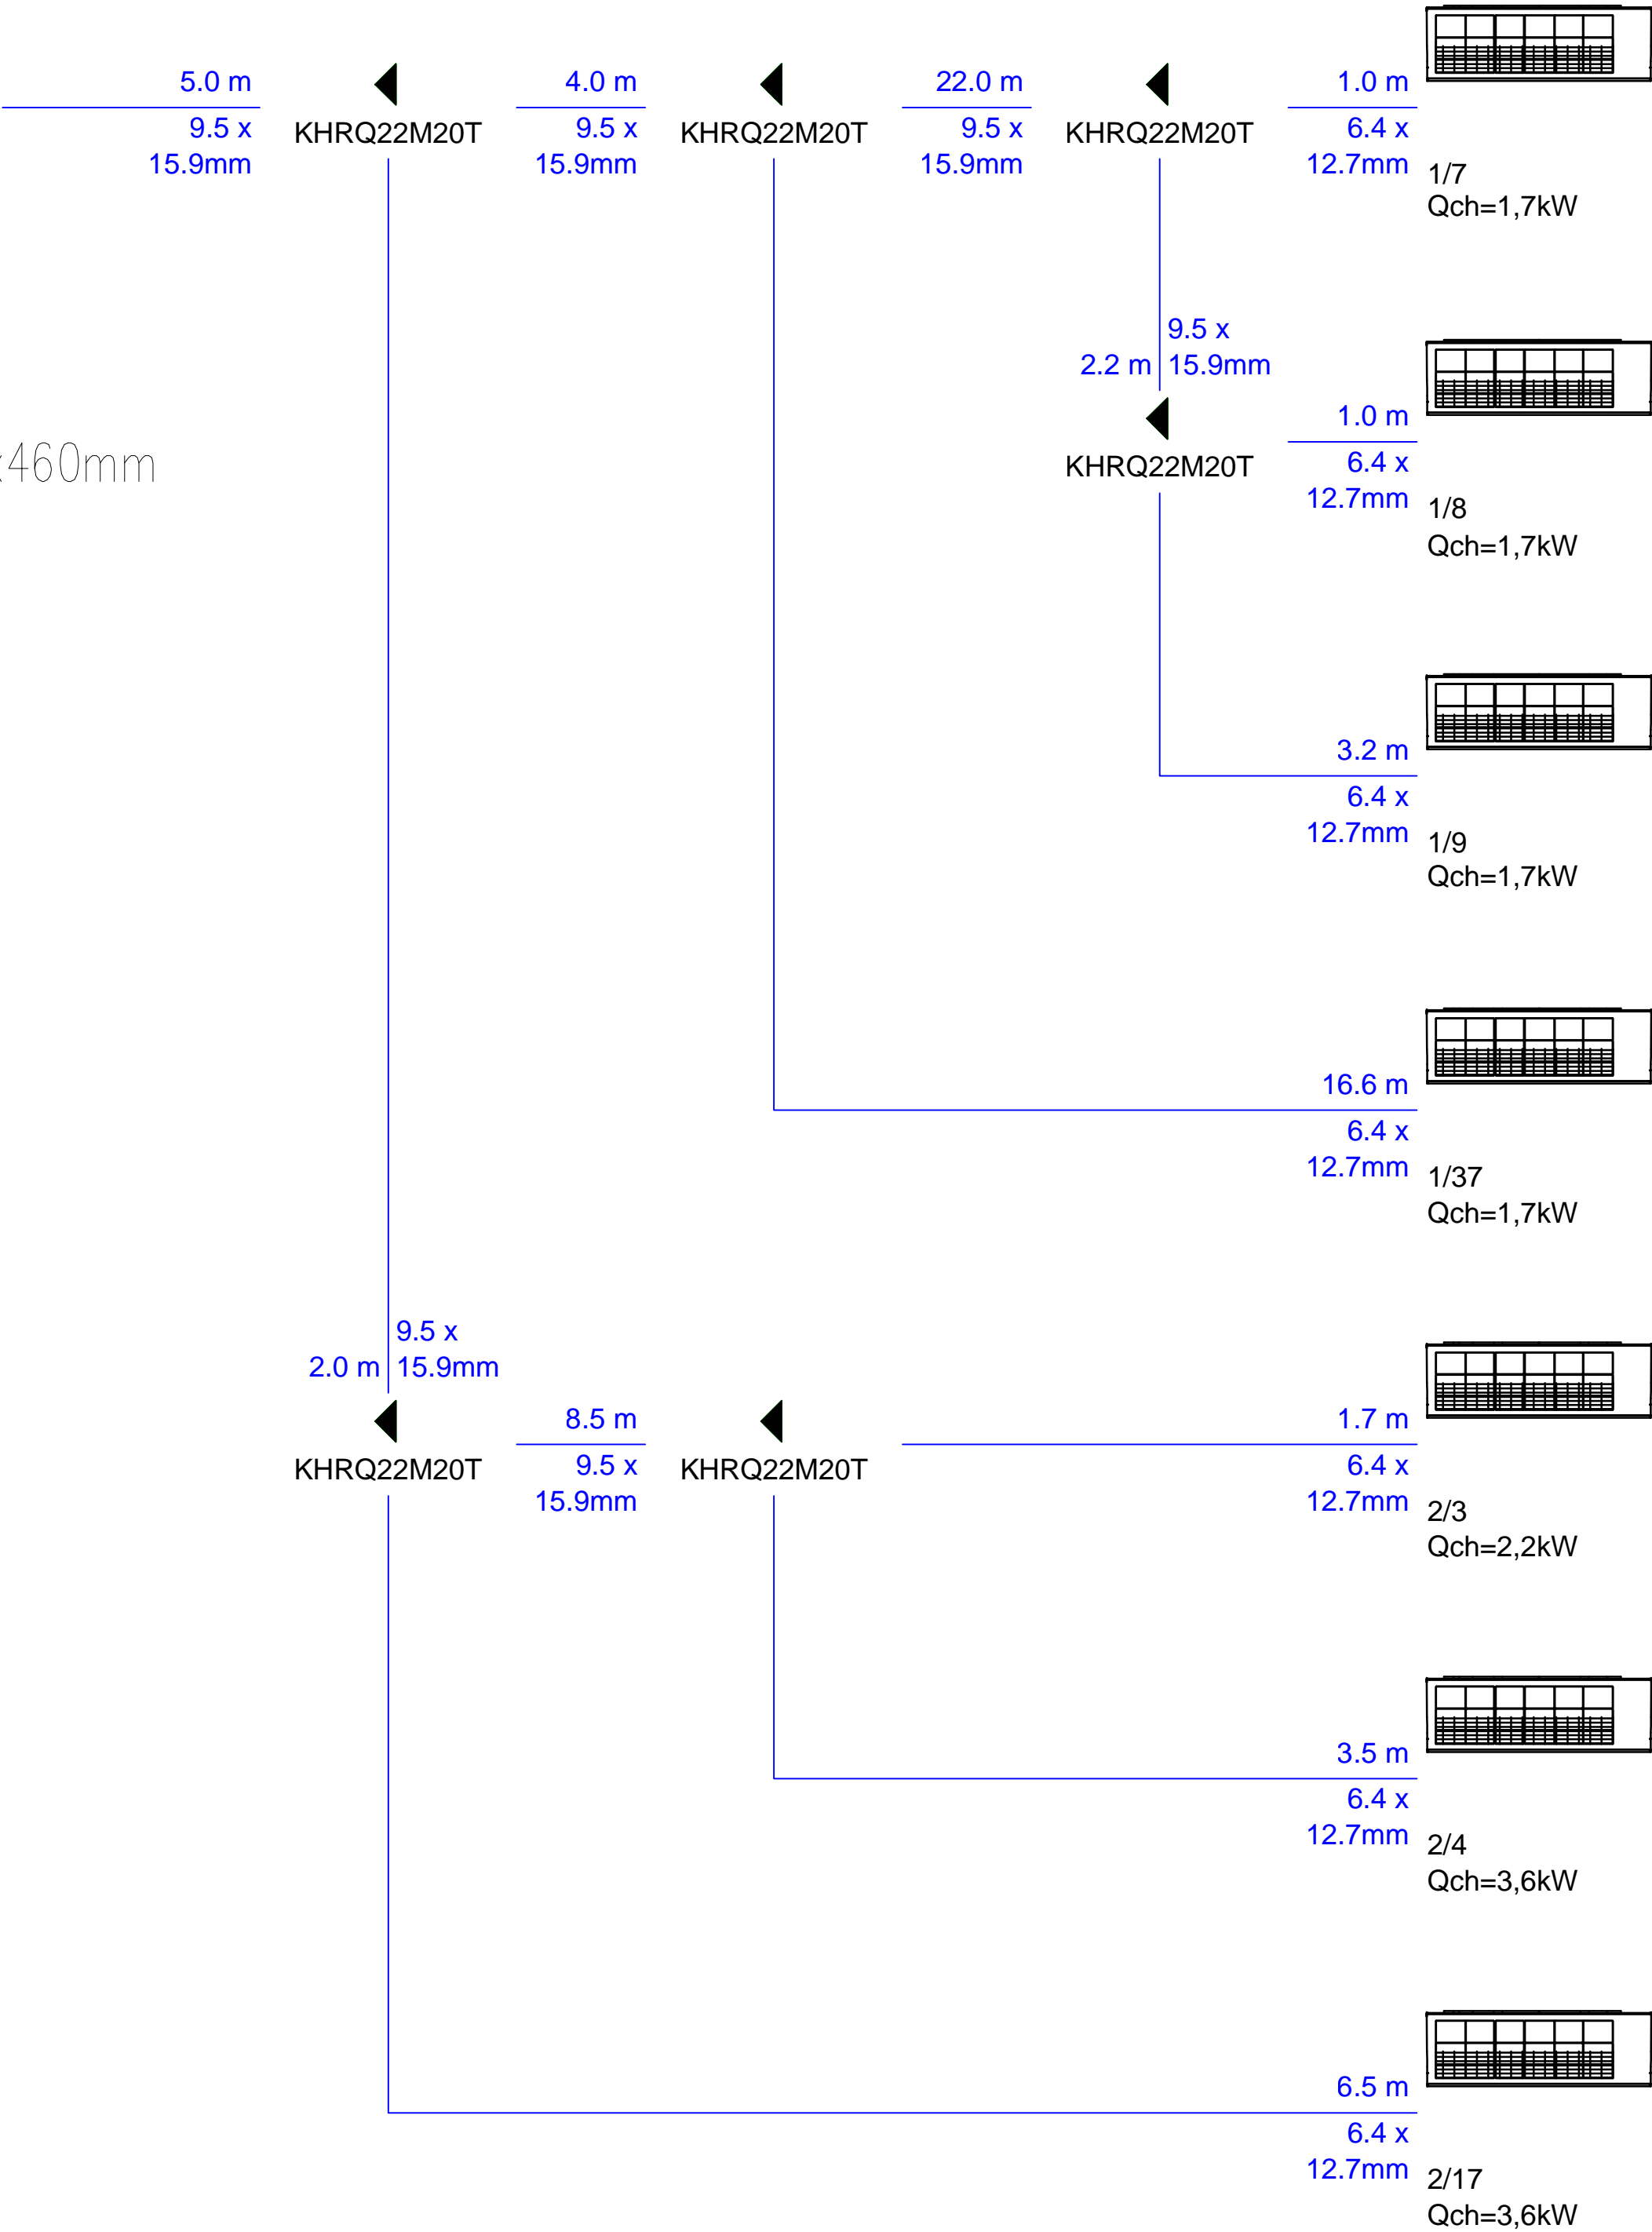

Inwestor Investor		SZPITAL WOJEWÓDZKI w Poznaniu				ul. Juraszów 7-19 60-479 Poznań	
Projektant							
		Stępińska 22/30/424 00-739 Warszawa (22) 718 30 40 www.graphit.pl					
Projektant	mgr inż. Kamila Baraniak					WKP/0157/PWOS/16	
Współpraca	mgr inż. Kinga Łosiewicz						
	mgr inż. Iwona Borowska						
Sprawdził	mgr inż. Katarzyna Kawka					LUB/0130/PBS/15	
	Imię , Nazwisko					Nr upr.	
					Podpis		
Branża		Sanitarna					
Nazwa i adres inwestycji Project Name and Adress							
Budowa kuchni centralnej, budynku gospodarczo-technicznego, zbiornika retencyjnego oraz rozbiórka budynku gospodarczego, ul. Juraszów 7/19 Poznań, działka nr 2/21, obręb Gołecin							
Tytuł rysunku Drawing title							
SCHEMAT INSTALACJI VRV							
Faza/Phase:		Skala/Scale:			Data/Date:		
Projekt Wykonawczy		-			11.02.2022		
Project. No.	Stage	Origin.	Role	Doc. Type	Zone	Level	Number
21009	PW	GIT	MP	SD	ZA	LX	50026