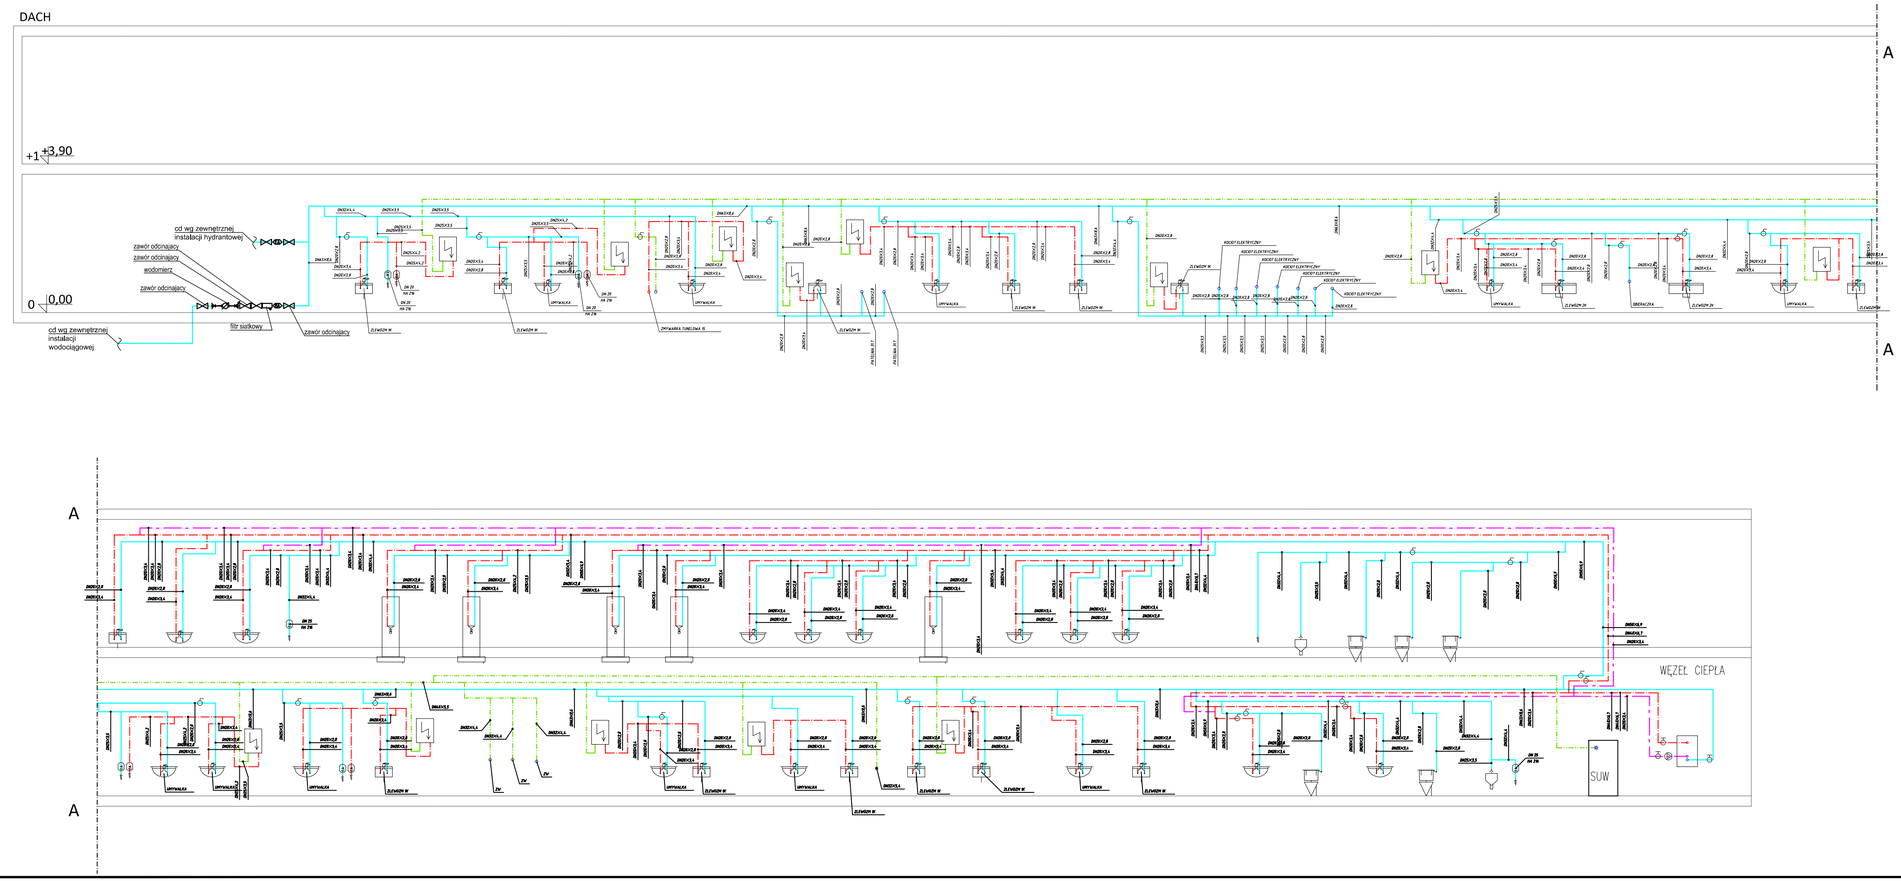

LEGENDA

- WODA ZIMNA
- WODA CIEPŁA
- WODA CYRKULACYJNA
- WODA UZDATIONA
- WODOMIERZ
- ZAWÓR ODCINAJĄCY KULOWY
- ZAWÓR ZWROTNY
- ZAWÓR ODCINAJĄCY Z ZAWOREM SPUSTOWYM
- ZAWÓR REGULACYJNY PODPIONOWY NA CYRKULACJI
- EA ZAWÓR ANTYSKAŻENIOWY TYP EA

Uwagi:

1. RYSUNEK ROZPATRYWAĆ WRAZ Z RYSUNKIEM ARCHITEKTONICZNYM.
2. PRZEJŚCIA PRZEWODÓW PRZEZ PRZEGRODY PIONOWE I POZIOME STANOWIĄCE GRANICE WYDZIELONYCH STREF POŻAROWYCH NALEŻY WYKONAĆ W ATESTOWANYCH PRZEJŚCIACH POŻAROWYCH O ODPORNOŚCI RÓWNEJ ODPORNOŚCI PRZEGRODY
3. WYKONAWCA POWINIEN SKOORDYNOWAĆ ROBOTY MIĘDZYBRANŻOWO.
4. PUNKTY STAŁE, PRZESUWNE ORAZ ODLEGŁOŚCI POMIĘDZY PUNKTAMI MOCOWAŃ NALEŻY PRZYJMOWAĆ WEDŁUG PRODUCENTA RUR.
5. WYKOŃCZENIE ORAZ KOLORYSTYKA HYDRANTÓW ORAZ ZAWORÓW HYDRANTOWYCH ZGODNIE Z ZESTAWIENIEM ARCHITEKTONICZNYM

PRZEWODY WODOCIĄGOWE WYKONANE BĘDĄ Z MATERIAŁÓW:

WODA ZIMNA – Z RUR PP (PN16) ZGRZEWANE
WODA CIEPŁA – Z RUR PP STABI (PN20) ZGRZEWANE
WODA UZDATNIONA ZIMNA– Z RUR PP (PN16) ZGRZEWANE

Inwestor | Investor

SZPITAL WOJEWÓDZKI
w Poznaniu

ul. Juraszów 7-19
60-479 Poznań

Projektant

graphit
#beAhead

Stępińska 22/30/424
00-739 Warszawa
(22) 718 30 40
www.graphit.pl

Projektant	mgr inż. Kamila Baraniak	WKP/0157/PWOS/15	
Współpraca	mgr inż. Kinga Łosiewicz		
	mgr inż. Iwona Borowska		
Sprawdził	mgr inż. Katarzyna Kawka	LUB/0130/PBS/15	
	Imię , Nazwisko	Nr upr.	Podpis

Branża: Sanitarna

Nazwa i adres inwestycji | Project Name and Adress

Budowa kuchni centralnej, budynku gospodarczo-technicznego, zbiornika retencyjnego oraz rozbiórka budynku gospodarczego,
ul. Juraszów 7/19 Poznań, działka nr 2/21, obręb Golęcin

Tytuł rysunku | Drawing title

SCHEMAT INSTALACJI WODOCIĄGOWEJ

Faza/Phase:	Skala/Scale:	Data/Date:
Projekt Wykonawczy	-	11.02.2022

Project. No.	Stage	Origin.	Role	Doc. Type	Zone	Level	Number
21009	PW	GIT	MP	SD	ZA	LX	50005