
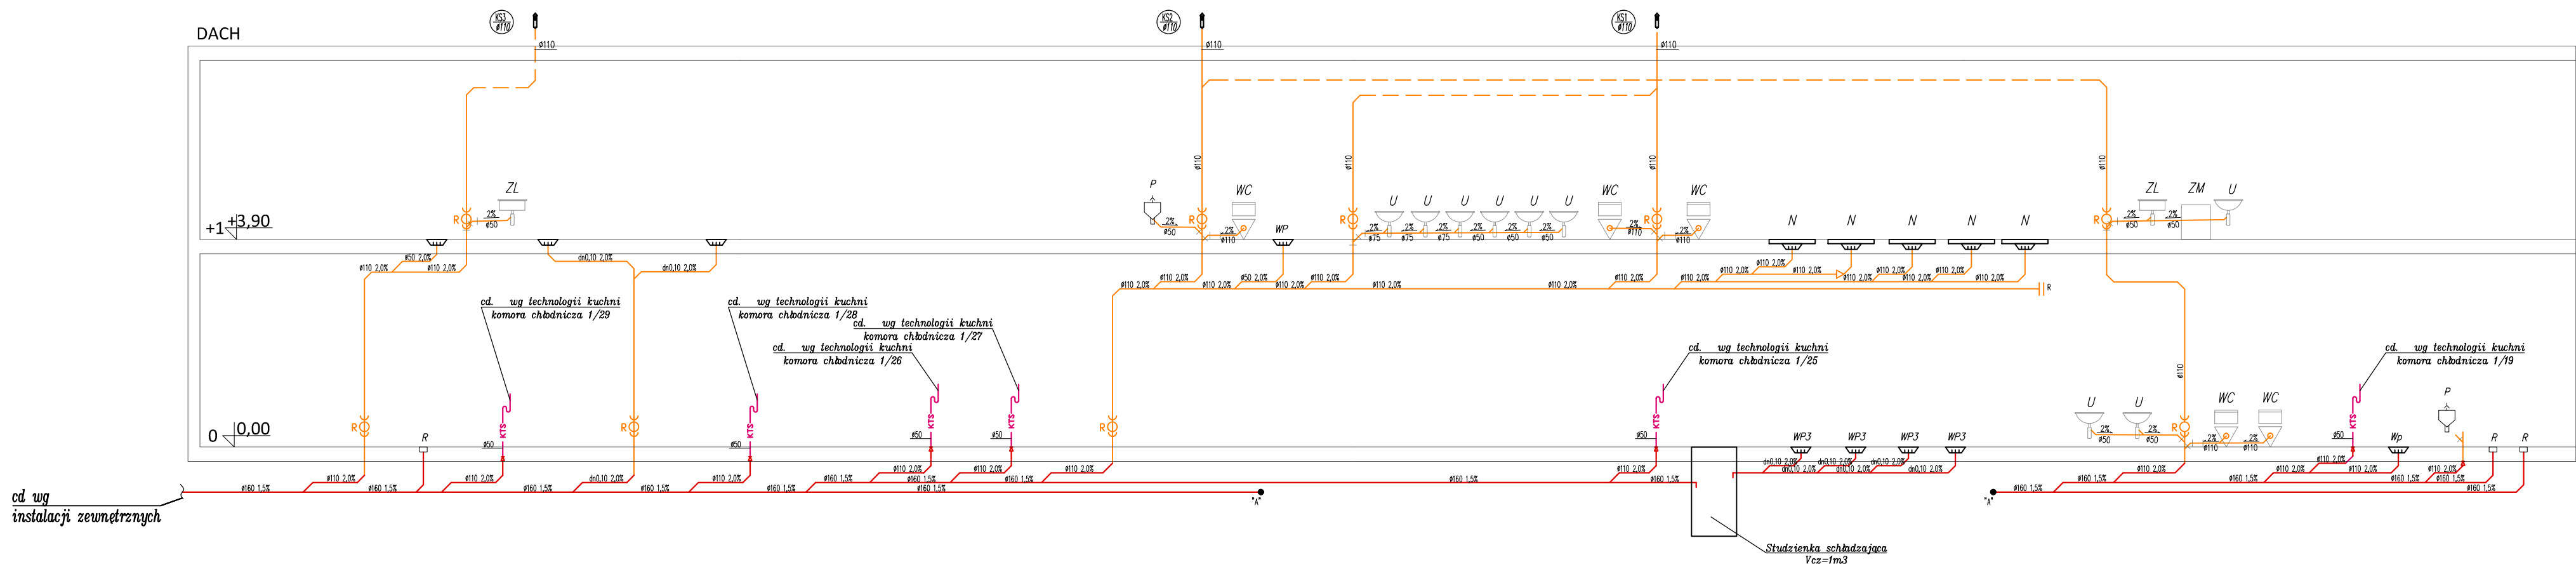


DETAL WŁĄCZENIA SKROPLIN PONAD SYFON ZLEWOZMYWAKOWY

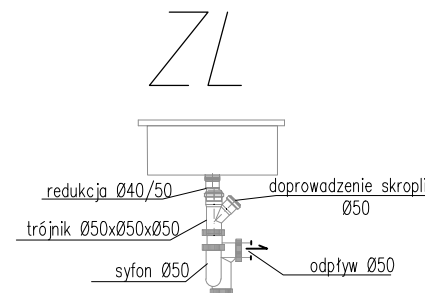

LEGENDA:

- INSTALACJA KANALIZACJI SANITARNEJ PRZEWÓD GRAWITACYJNY
- ODPOWIERZNIENIE KANALIZACJI SANITARNEJ PRZEWÓD GRAWITACYJNY
- INSTALACJA KANALIZACJI TŁUSZCZOWEJ PRZEWÓD GRAWITACYJNY
- KANALIZACJA PODPOSAĐKOWA
- KANALIZACJA TECHNOLOGICZNA SKROPLIN
- PION KANALIZACJI SANITARNEJ
- Ø110 ŚREDNICA RURY
- WC MISKA USTĘPOWA
- P PISUAR
- N NATRYSK
- R REWIZJA KANALIZACYJNA
- WYWIEWKA KANALIZACYJNA
- U UMYWALKA
- ZL ZLEW
- WP WPUST PODŁOGOWY

UWAGI:

1. RYSUNEK ROZPATRYWAĆ WRAZ Z RZUTAMI I OPISEM TECHNICZNYM.
2. PRZEJŚCIA PRZEWODÓW PRZEZ PRZEGRODY PIONOWE I POZIOME STANOWIĄCE GRANICE WYDZIELONYCH STREF POŻAROWYCH NALEŻY WYKONAĆ W ATESTOWANYCH PRZEJŚCIACH POŻAROWYCH.
3. WYKONAWCA POWINIEN SKOORDYNOWAĆ ROBOTY MIĘDZYBRANŻOWO.
4. PRZEWODY ODPOWIERZAJĄCE NALEŻY WYKONAĆ Z PCV.
5. PIONY ORAZ PODEJŚCIA POD PRZYBORY NALEŻY WYKONAĆ Z PRZEWODÓW W TECHNOLOGII NISKOSUMOWEJ.

PRZEWODY KANALIZACYJNE WYKONANE BĘDĄ Z MATERIAŁÓW:

- PRZEWODY KANALIZACJI SANITARNEJ – KAN. BEZSZUMOWA
- ODPOWIERZENIE KAN. SAN. – PP
- PRZEWODY ODPADOWOZAJĄCE SKROPLIN – PP

Investor | Investor
SZPITAL WOJEWÓDZKI w Poznaniu
ul. Juraszów 7-19
60-479 Poznań

Projektant
graphit
#beAhead
Stępińska 22/30/424
00-739 Warszawa
(22) 718 30 40
www.graphit.pl

Projektant	mgr inż. Kamila Baraniak	WKP0157/PWOS16
Współpraca	mgr inż. Kinga Łosiewicz	
	mgr inż. Iwona Borowska	
Sprawdził	mgr inż. Katarzyna Kawka	LUB0130/PBS/15
	Imię, Nazwisko	Nr upr. Podpis

Branża Sanitarna

Nazwa i adres inwestycji | Project Name and Address

Budowa kuchni centralnej, budynku gospodarczo-technicznego, zbiornika retencyjnego oraz rozbiórka budynku gospodarczego, ul. Juraszów 7/19 Poznań, działka nr 2/21, obręb Gołęcin

Tytuł rysunku | Drawing title
SCHEMAT INSTALACJI KANALIZACJI SANITARNEJ I TŁUSZCZOWEJ

Faza/Phase:	Skala/Scale:	Data/Date:
Projekt Wykonawczy	-	11.02.2022
Project No.	Stage	Origin
21009	PW	GIT
	MP	SD
	ZA	-
		50007