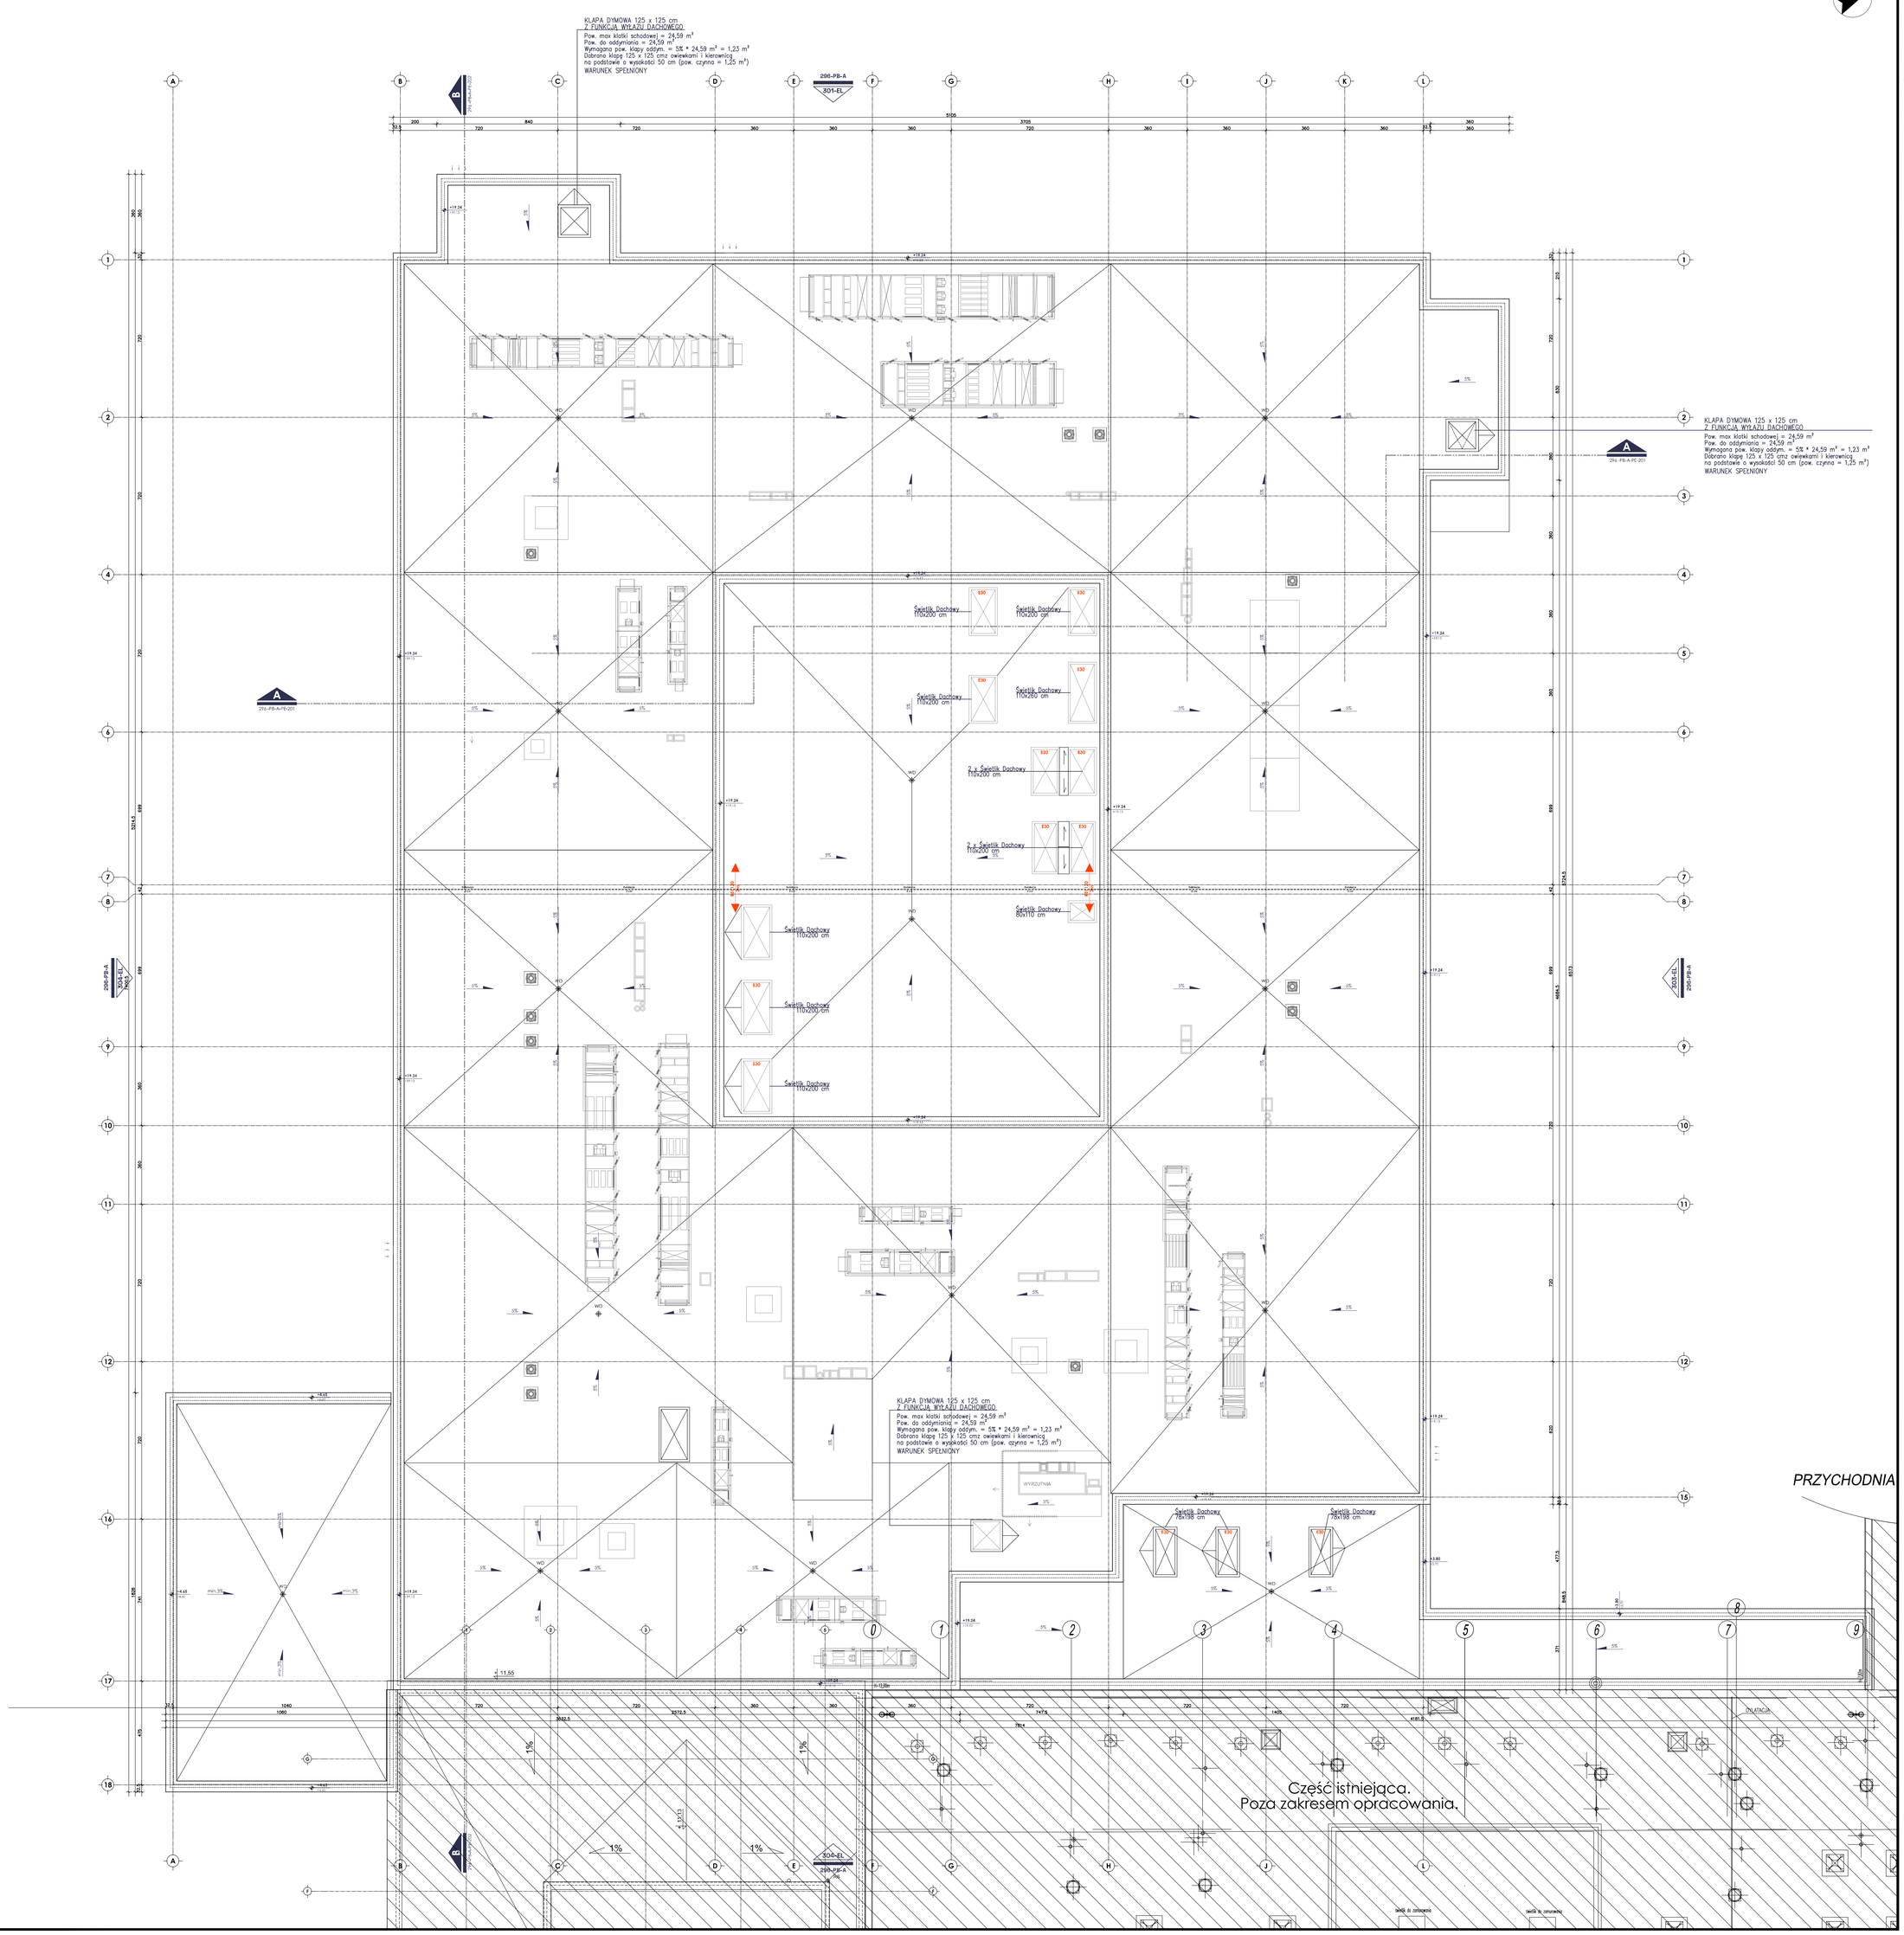

INWESTOR
investor

SZPITAL WOJEWÓDZKI W POZNANIU
ul. Juraszów 7/19
60-479 Poznań

ARCHITEKT
architect

TPF sp. z o.o.
ul. Annopol 22
00-236 Warszawa
tpf@tpf.com.pl
www.tpf.com.pl

PODWYKONAWCA
sub-contractor

PROMEDICON
BIURO ROZWOJU SŁUŻBY ZDROWIA
KONSULTINGOWE BUDOWNICTWA
Sp. k. Sp.z o.o
31-150 Kraków ul.Św.Filipa 23/4

INWESTYCJA
development

ROZBUDOWA WIELKOPOLSKIEGO CENTRUM SPECJALISTYCZNEGO, BUDYNEK "F" ORAZ SOR Z PODJAZDEM DLA KARETEK I UKŁADEM DROGOWYM

ADRES INWESTYCJI
development address

60-479 POZNAŃ
UL. JURASZÓW 7/19
DZIAŁKI NR EW. 1/6, 2/17, OBRĘB 20 GOLĘCIN

ZESPÓŁ PROJEKTOWY
project team

	Tytuł, imię i nazwisko title, name and surname	Nr uprawnień building lic. no.	Podpis signature
PROJEKTANT designer	mgr inż. arch. Piotr Czech	MA/005/10	
SPRAWDZAJĄCY inspector	mgr inż. arch. Marcin Ratajczak	MA/84/09	
WSPÓŁPRACA collaboration	mgr inż. arch. Dariusz Leszczyński	MA/075/04	
	mgr inż. arch. Karolina Solarz		
	mgr inż. arch. Nicole Szczerbińska		
	mgr inż. arch. Edyta Chromiec		
	inż. arch. Adrianna Kotwicka		
	mgr inż. arch. Joanna Kowalczyk		
	mgr inż. arch. Marcin Rutkowski	3/WM/OKK/2021	
	mgr inż. arch. Wojciech Trębacz	MA/049/21	
	mgr inż. arch. Marcin Ciek	MPOIA/032/2004	
	mgr inż. arch. Krzysztof Fornagiel	MPOIA/039/2004	
	mgr inż. arch. Dominika Zwiasa-Kowalewska		
	inż. Lucyna Guzik		
	technolog Anna Klohes		

PRZEDMIOT RYSUNKU
drawing content

RZUT DACHU

BRANŻA branch	ARCHITEKTURA	FAZA phase	PROJEKT TECHNICZNY
SKALA scale	1:100	DATA date	LISTOPAD 2021

NR RYSUNKU
drawing number

nr projektu project number		faza projektu project phase		branża branch		treść rysunku drawing content		nr porządkowy order number		rewizja revision
296	-	PT	-	A	-	RD	-	107	-	00