




CZĘŚĆ SN KLIENTA
ROZDZIELNICE SN W STACJI TRANSFORMATOROWEJ – POZIOM –1

SEKCJA 2

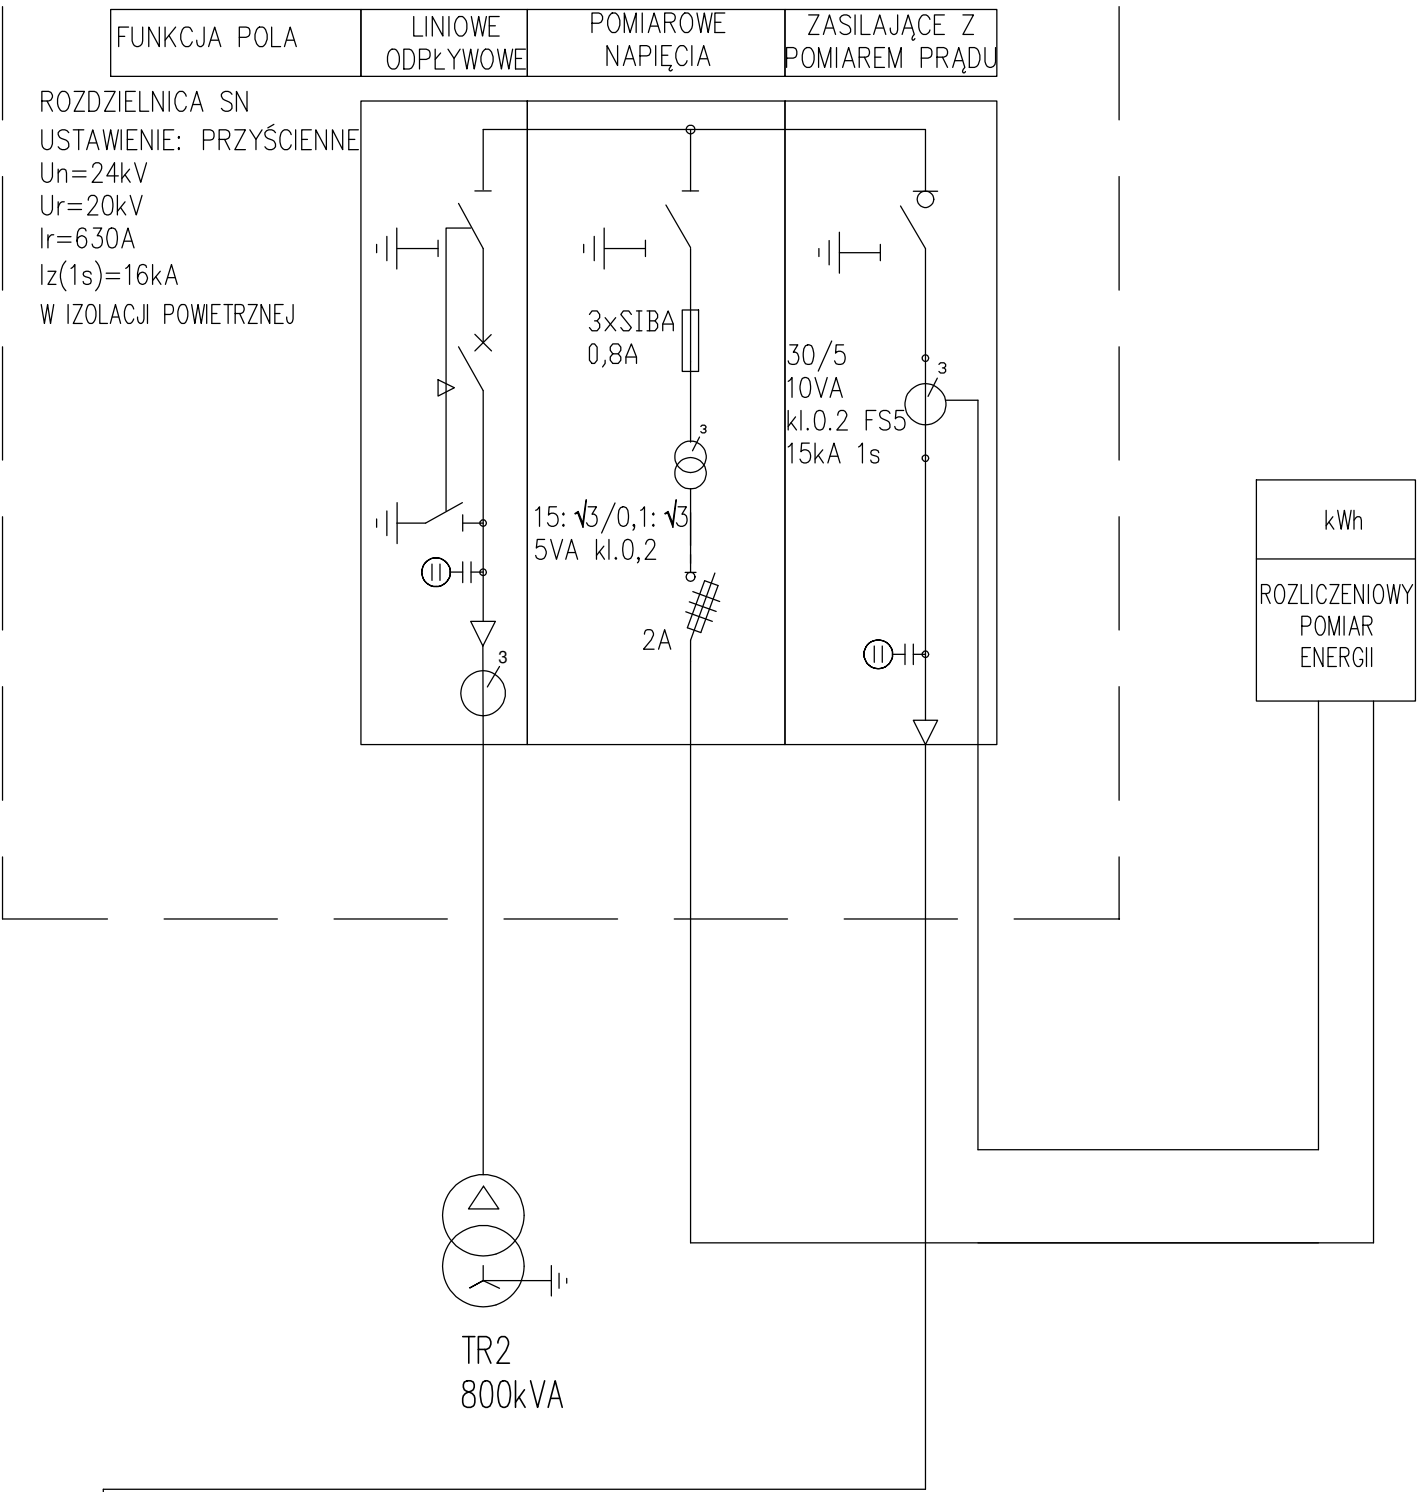

CZĘŚĆ SN KLIENTA
ROZDZIELNICE SN W STACJI TRANSFORMATOROWEJ – POZIOM –1

SEKCJA 1

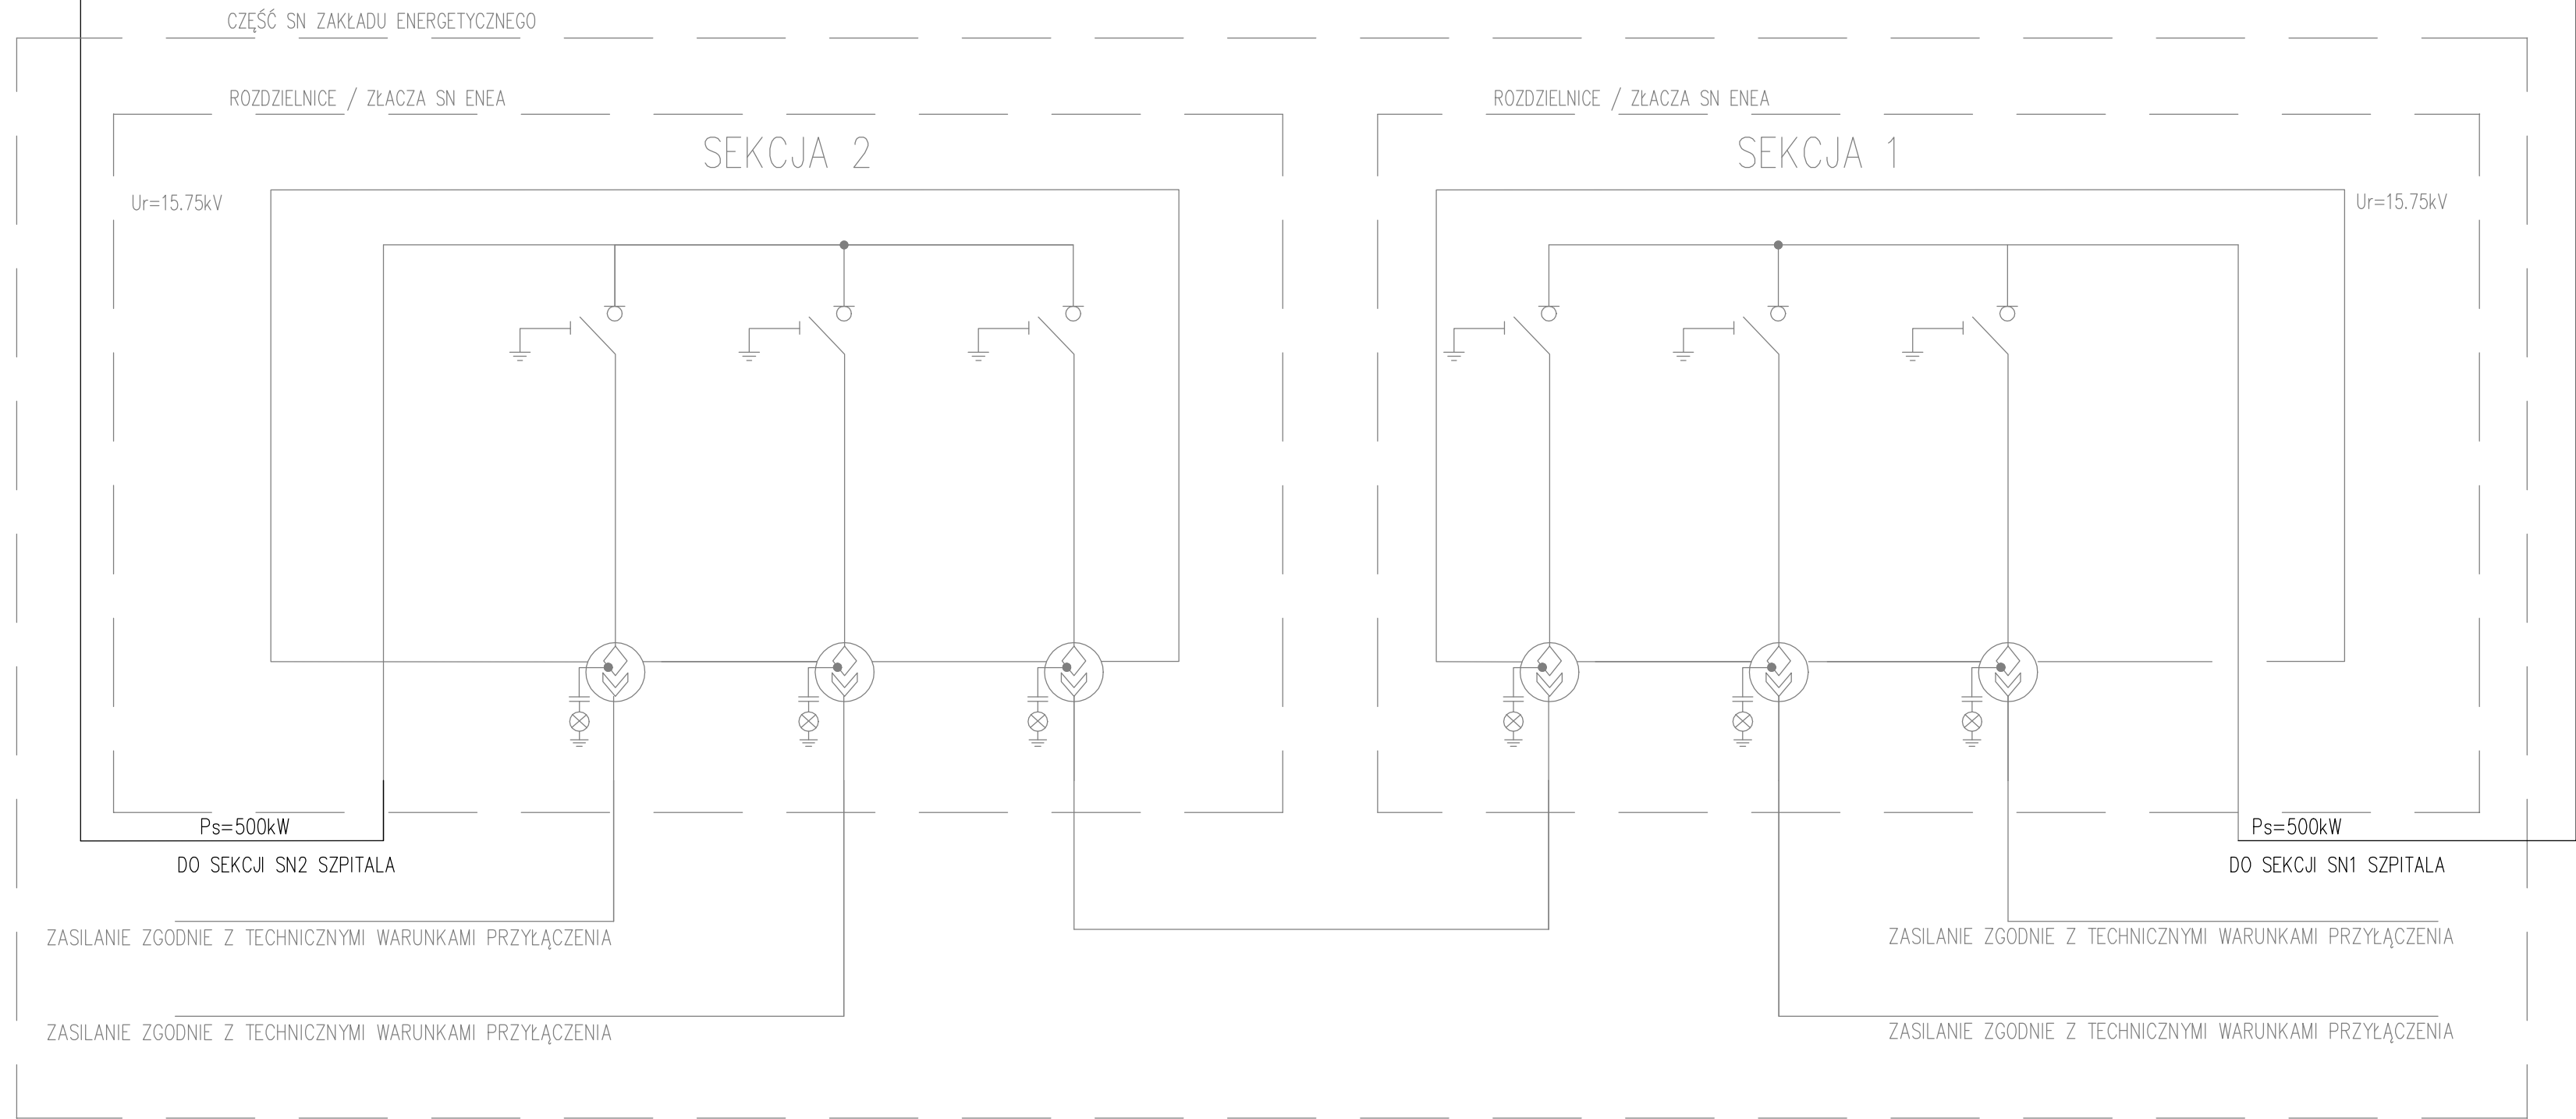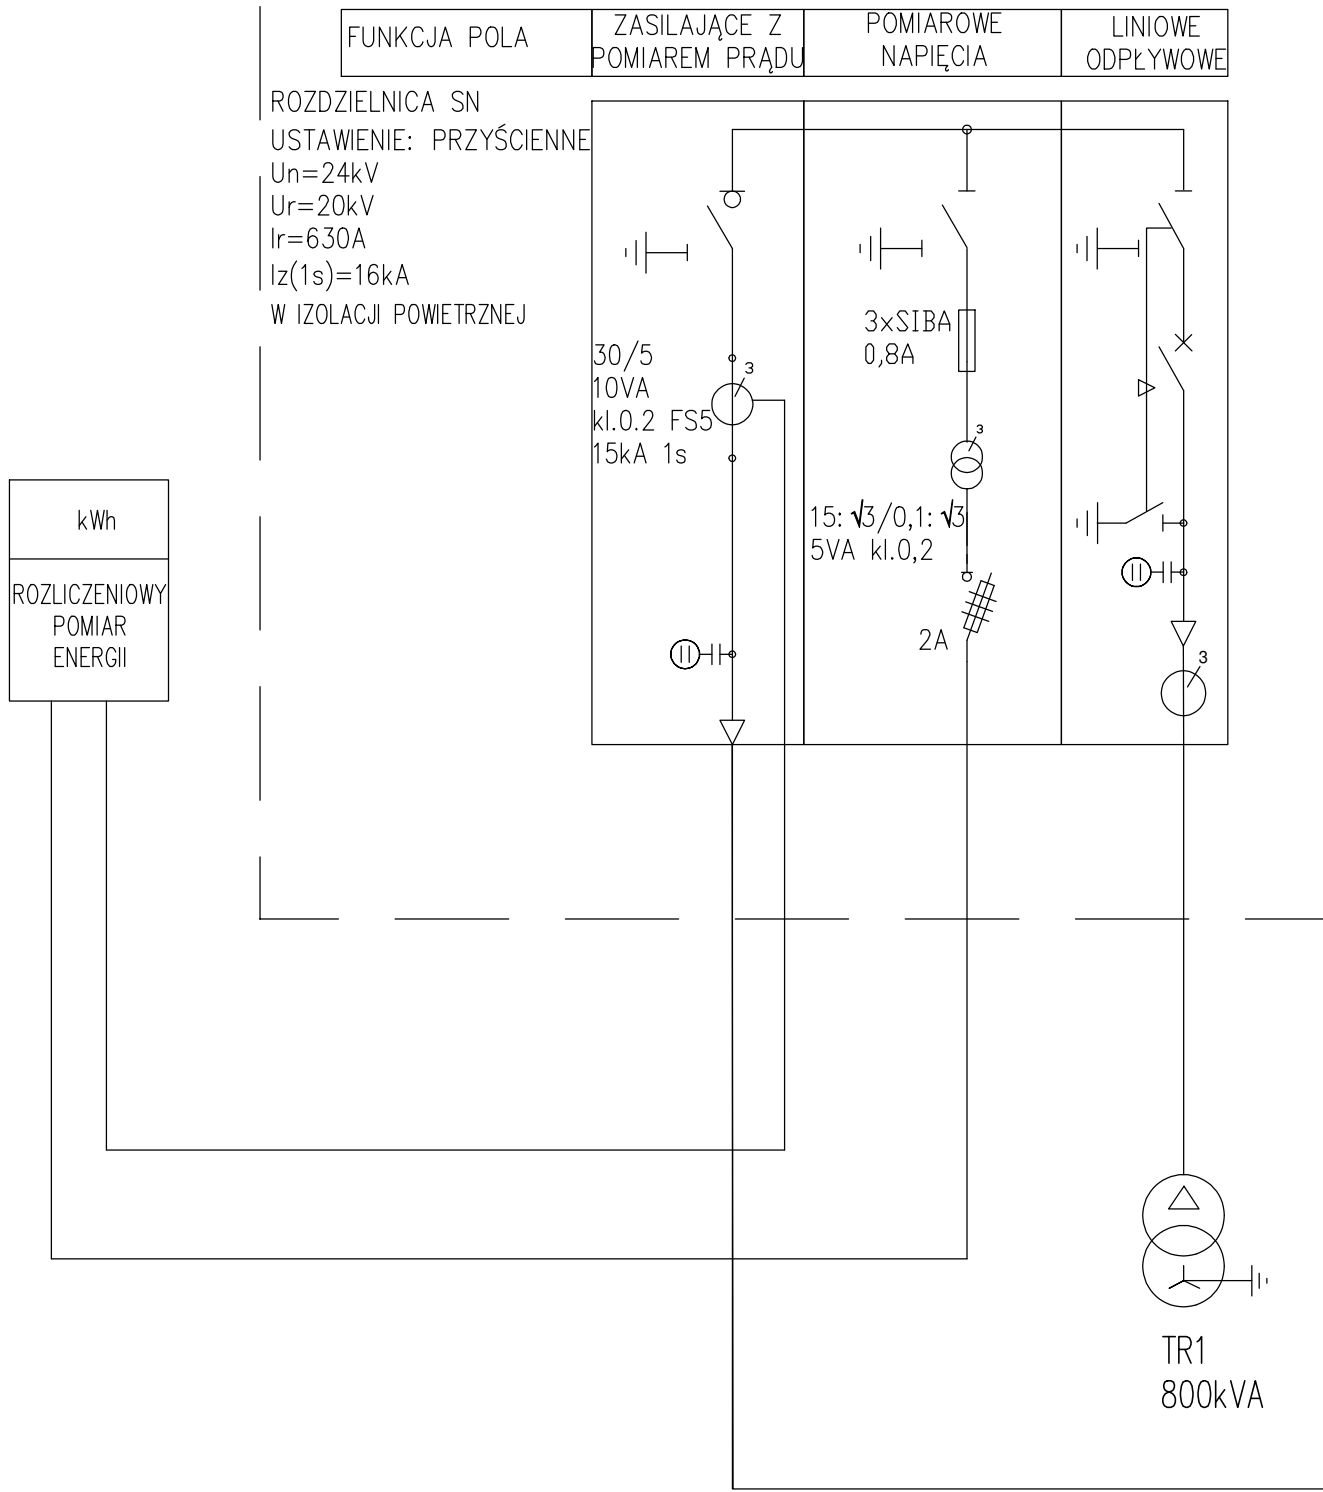

INWESTOR
investor

SZPITAL WOJEWÓDZKI
W POZNANIU
ul. Juraszów 7/19
60-479 Poznań

ARCHITEKT
architect

TPF sp. z o.o.

ul. Annopel 22
00-236 Warszawa
tpf@tpf.com.pl
www.tpf.com.pl

PODWYKONAWCA
sub-contractor

PRACOWNIA PROJEKTOWA IMEK
UL. PEWNA 23
05-822 MILANÓWEK
TEL.: 409 804 598



INWESTYCJA
development

ROZBUDOWA WIELKOPÓLSKIEGO CENTRUM
SPECJALISTYCZNEGO, BUDYNEK "F" ORAZ
SOR Z PODJAZDEM DLA KARETEK I UKŁADEM
DROGOWYM

ADRES INWESTYCJI
development address

60-479 POZNAŃ
UL. JURASZÓW 7/19
DZIAŁKI NR EW. 1/6, 2/17, OBRĘB 20 GOŁĘCIN

ZESPÓŁ PROJEKTOWY
project team

Tytuł, imię i nazwisko
title, name and surname

Nr uprawnień
building lic. no.

PROJEKTANT
designer

SPRAWDZAJĄCY
inspector

WSPÓŁPRACA
collaboration

PRZEDMIOT RYSUNKU
drawing content

SCHEMAT ZASILANIA

BRANŻA INST. ELEKTRYCZNE
sector

SKALA
scale

NR RYSUNKU
drawing number

nr projektu
project number

faza projektu
project phase

branża
sector

treść rysunku
drawing content

nr porządkowy
order number

rewizja
revision