


ETAP 2

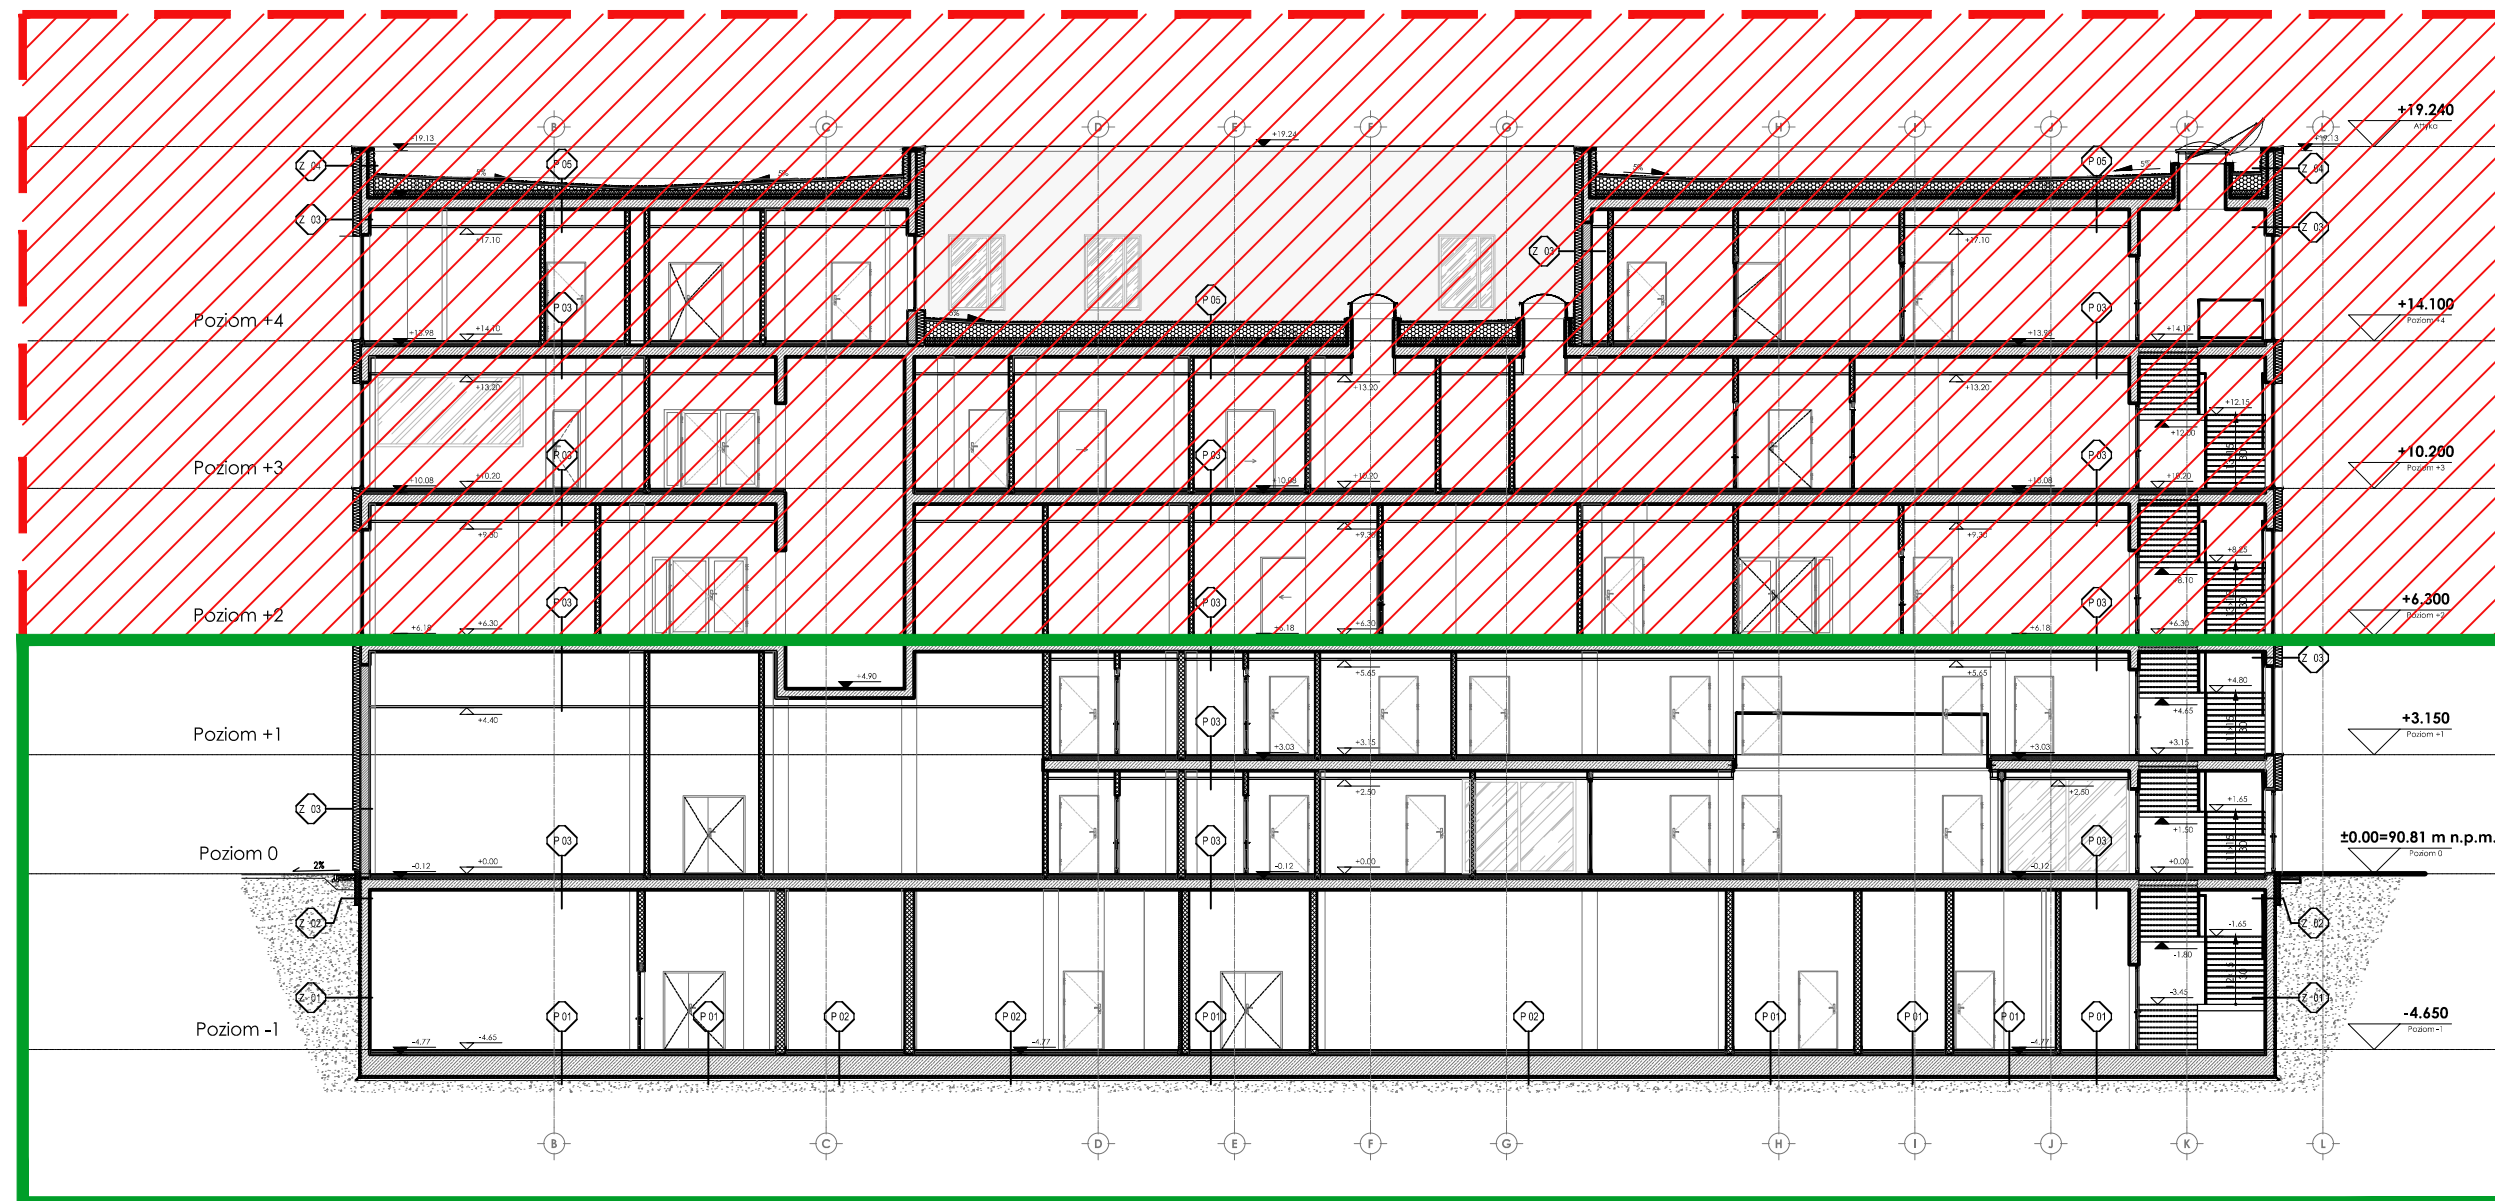

ETAP 1

Podział inwestycji został opisany
w PFU, pkt 1.1.2.1.1

INWESTYCJA
development

ROZBUDOWA WIELKOPOLSKIEGO CENTRUM
SPECJALISTYCZNEGO, BUDYNEK "F" ORAZ
SOR Z PODJAZDEM DLA KARETEK I UKŁADEM
DROGOWYM

ADRES INWESTYCJI
development address

60-479 POZNAŃ
UL. JURASZÓW 7/19
DZIAŁKI NR EW. 1/6, 2/17, OBRĘB 20 GOŁĘCIN

PRZEDMIOT RYSUNKU
drawing content

ZMIANY FUNKCJONALNE - ZAŁ. NR 6
PRZEKRÓJ

DATA date	MARZEC 2022	FAZA phase	PFU	SKALA scale	1:200
--------------	-------------	---------------	-----	----------------	-------

