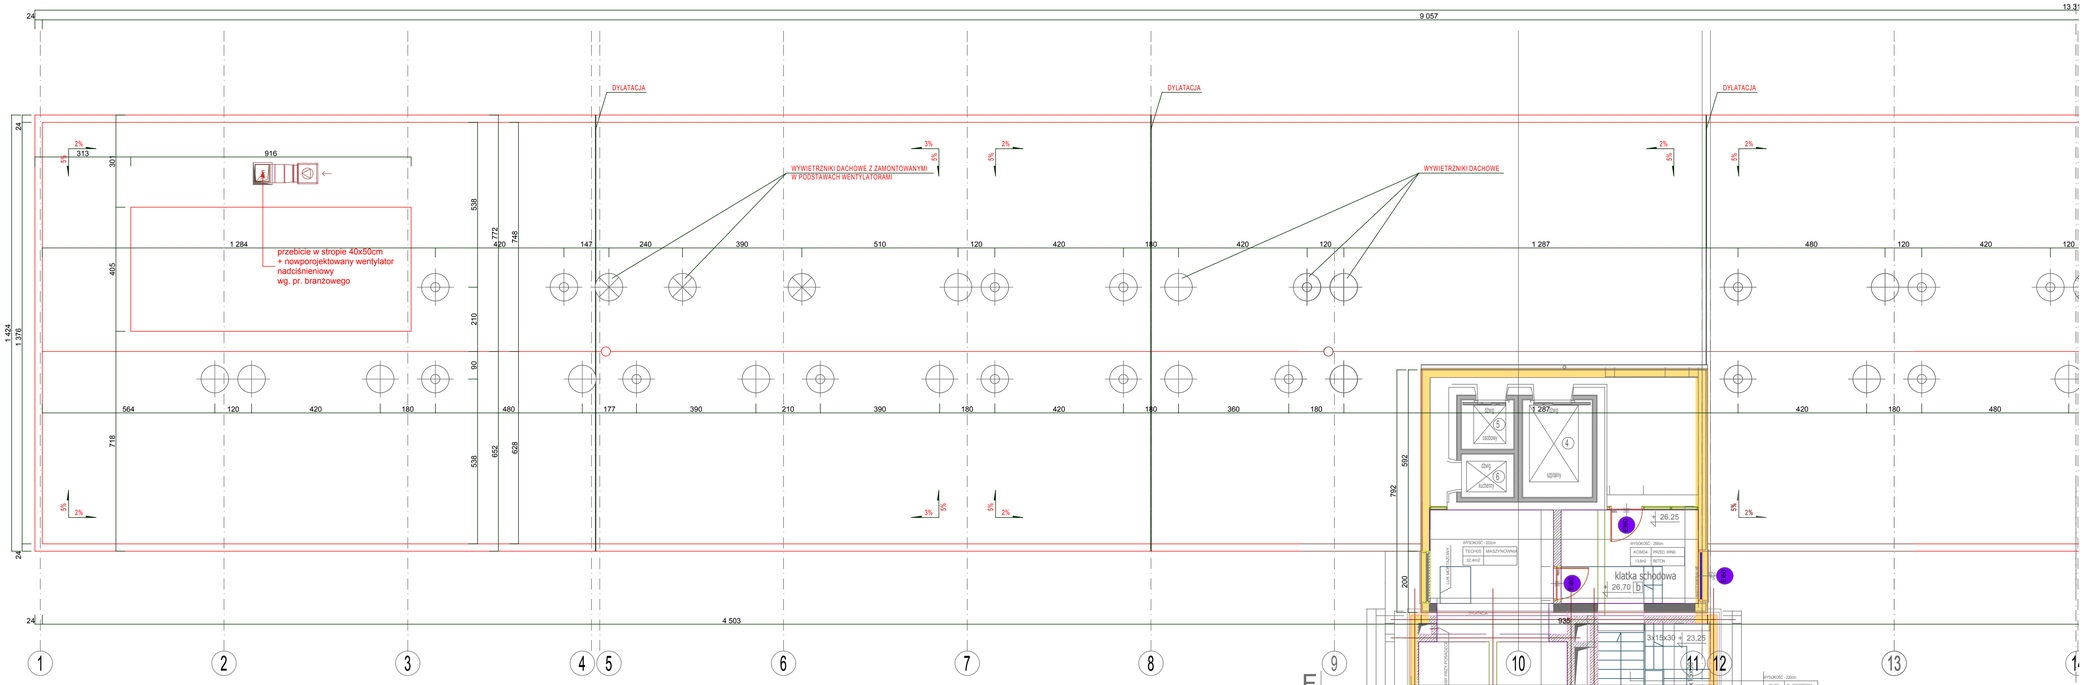


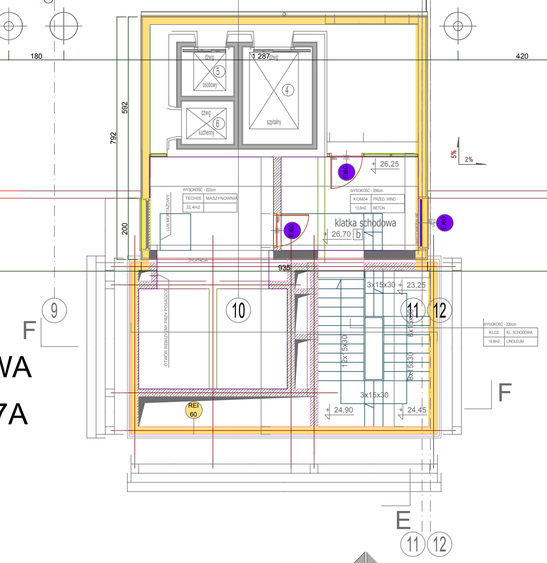


# KLATKA SCHODOWA
# PODDASZE - 7A

## LEGENDA:

- REI 120 - ŚCIANY ISTNIEJĄCE REI 120
- REI 60 - ŚCIANY ISTNIEJĄCE REI 60
- REI 120 - ŚCIANY O WYMAGANEJ ODPORNOŚCI REI 120
- REI 60 - ŚCIANY O WYMAGANEJ ODPORNOŚCI REI 60
- EI 60 - ŚCIANY O WYMAGANEJ ODPORNOŚCI EI 60
- EI 120 - DRZWI ISTNIEJĄCE EI 120
- EI60 - DRZWI ISTNIEJĄCE EI 60
- EI30 - DRZWI ISTNIEJĄCE EI 30
- EI60 - DRZWI NOWOPROJEKTOWANE EI 60
- EI30 - DRZWI NOWOPROJEKTOWANE EI 30
- S - DRZWI NOWOPROJEKTOWANE DYMOSZCZELNE
- D - DRZWI NOWOPROJEKTOWANE BEZ KLASY ODPORNOŚCI OGNIOWEJ

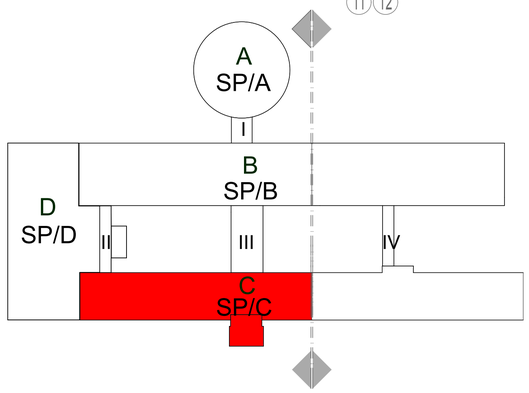


UWAGA:
- przed wykonaniem wszystkie wymiary* sprawdzić w naturze (*wszystkie wymiary podane w cm)
- wymiary podstawowe drzwi podane w "świetle ościeżnicy po otwarciu"
- wysokość drzwi min. 200 cm w "świetle ościeżnicy"

RYSUNEK NALEŻY ROZPATRYWAĆ, ŁĄCZNIE Z CAŁĄ DOKUMENTACJĄ ARCHITEKTONICZNĄ [W TYM M.IN. Z OPISEM / RYSUNKAMI /ZAŁĄCZNIKAMI ] ORAZ ZE WSZYSTKIMI PROJEKTAMI BRANŻOWYMI.

- PRZED PRZYSTĄPIENIEM DO PRAC WYKONAWCZYCH NALEŻY OPRACOWAĆ PROJEKTY WYKONAWCZE WSZYSTKICH BRANŻ WCHODZĄCYCH W SKŁAD ZADANIA PROJEKTOWEGO.

- WSZYSTKIE ZMIANY NALEŻY UZGADNIAĆ, Z JEDNOSTKĄ PROJEKTOWĄ.

- URZĄDZENIA I OSPRZĘT ZWIĄZANE Z INSTALACJAMI WG PROJEKTÓW BRANŻOWYCH WYKONAWCZYCH.

- WSZYSTKIE NOWE ELEMENTY KONSTRUKCYJNE WG BRANŻOWEGO WYKONAWCZEGO PROJEKTU KONSTRUKCJI.

- PRZEBICIA DACHOWE DOSTOSOWAĆ DO KONSTRUKCJI DACHU (WG PROJ. BRANŻOWYCH WYKONAWCZYCH).

**PROJEKT BUDOWLANY PRZEBUDOWA SZPITALA WOJEWÓDZKIEGO W POZNANIU przy ul. Juraszów 7/19 polegająca na DOSTOSOWANIU OBIEKTU DO OBOWIĄZUJĄCYCH PRZEPISÓW POŻAROWYCH.**

Obiekt: **Szpital Wojewódzki w Poznaniu ul. Juraszów 7/19**

Inwestor: Szpital Wojewódzki w Poznaniu ul. Juraszów 7/19


STUDIO PROJEKTÓW CUBE 27
Studio Projektów
Architekt Barbara Liber-Skarbek
Biuro: 60-189 Poznań,
ul. Rolna45b/19,
kom: 603 337 422,
e-mail: b.liber@cube27.pl
www.cube27.pl
www.pzyklejki.pl
www.fototapeta27.pl


| Branża: | Imię i nazwisko | Nr upr | Podpis |
|---|---|---|---|
| Projektant architektura: | mgr inż. arch. Barbara Liber-Skarbek | 15/08/DOIA | |
| Sprawdzający architekta: | mgr inż. arch. Jacek Raszyk | 7131/12/P/2003 | |
| Projektant konstrukcja: | mgr inż. Wojciech Lewandowski | 4183/Gd/89 | |
| Sprawdzający konstrukcja: | mgr inż. Krzysztof Szymaniak | GPBJ.7342-24/98 | |
| Opracowanie konstrukcja: | mgr inż. Tomasz Schneider | | |
| Projektant inst. sanitarne,gaz: | mgr inż. Anna Mierzwa | --/--/15 | |
| Spr. inst. sanitarne,gaz: | mgr inż. Karol Śliwiński | WKP/0151/PWOS/04 | |

| Skala: | Data: | Tytuł rysunku: | Branża: | Nr rys.: |
|---|---|---|---|---|
| 1:100 | 11/2015 | **Dach-przeb.** | Architektura | 20 |