RZUT PIWNIC

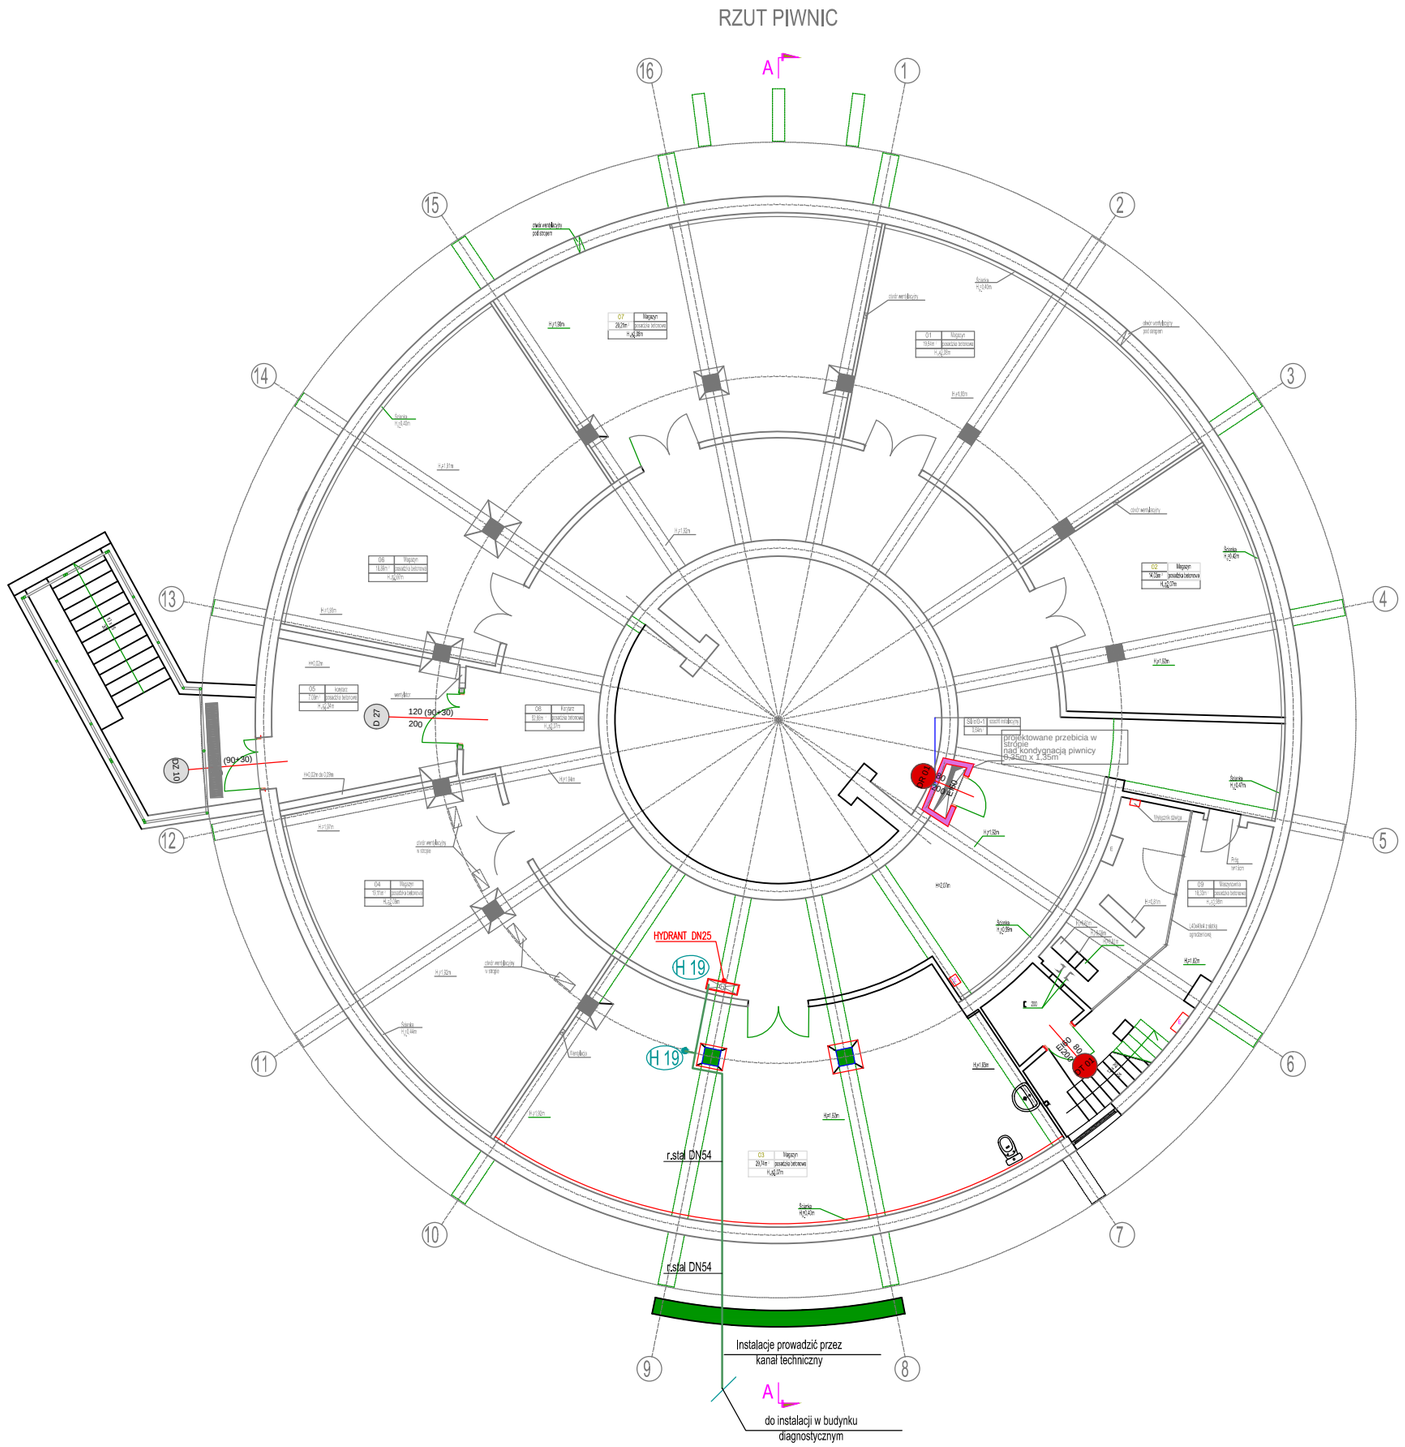

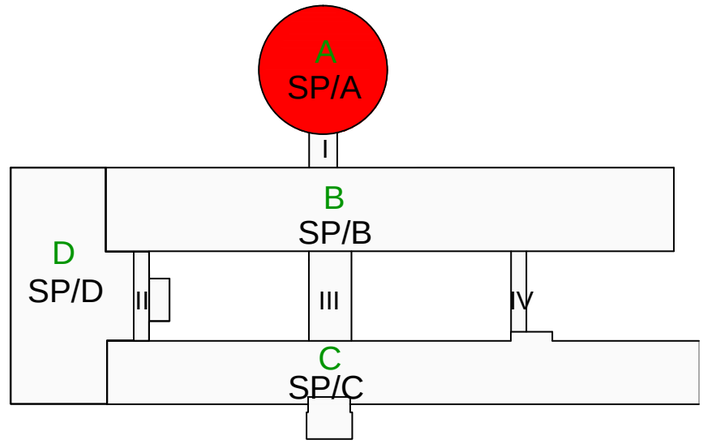

LEGENDA:

- Zwór hydrantowy Dn52- 2 sztuki ,w szafce
- Zwór hydrantowy Dn52- 1 sztuka ,w szafce
- Szafka hydrantowa HP25
- H1 — pion instalacji p.poż
- przewód instalacji hydrantowej

PROJEKT WYKONAWCZY PRZEBUDOWA SZPITALA WOJEWÓDZKIEGO W POZNANIU
przy ul. Juraszów 7/19 polegająca na
DOSTOSOWANIU OBIEKTU DO OBOWIĄZUJĄCYCH PRZEPISÓW POŻAROWYCH.

Obiekt:
Szpital Wojewódzki w Poznaniu
ul. Juraszów 7/19

STUDIO PROJEKTÓW CUBE 27
Studio Projektów
Architekt Barbara Liber-Skarbek
Biuro: 60-189 Poznań,
ul. Rolna45b/19,
kom: 603 337 422,

e-mail: b.liber@cube27.pl
www.cube27.pl
www.przyklejki.pl
www.fototapeta27.pl

Inwestor:
Szpital Wojewódzki w Poznaniu
ul. Juraszów 7/19

IMIĘ I NAZWISKO/Nr upr	Podpis
Projektant :	
mgr inż. Anna Mierzwa WKP/0182/POOS/15	
Opracował:	
mgr inż. Katrzyna Miłoszyk mgr inż. Katrzarzyna Walińska	
Sprawdzający:	
mgr inż. Karol Śliwiński WKP/0151/PWOS/04	

Tytuł rysunku:
Instalacja hydrantowa.
Rzut piwnicy-budynek rotundy.

Skala:	Data:	Branża:	Nr rys.:
1:150	12/2015	Instalacje sanitarne	PW –IH–11