CZĘŚĆ "D" BUDYNKU DIAGNOSTYCZNEGO

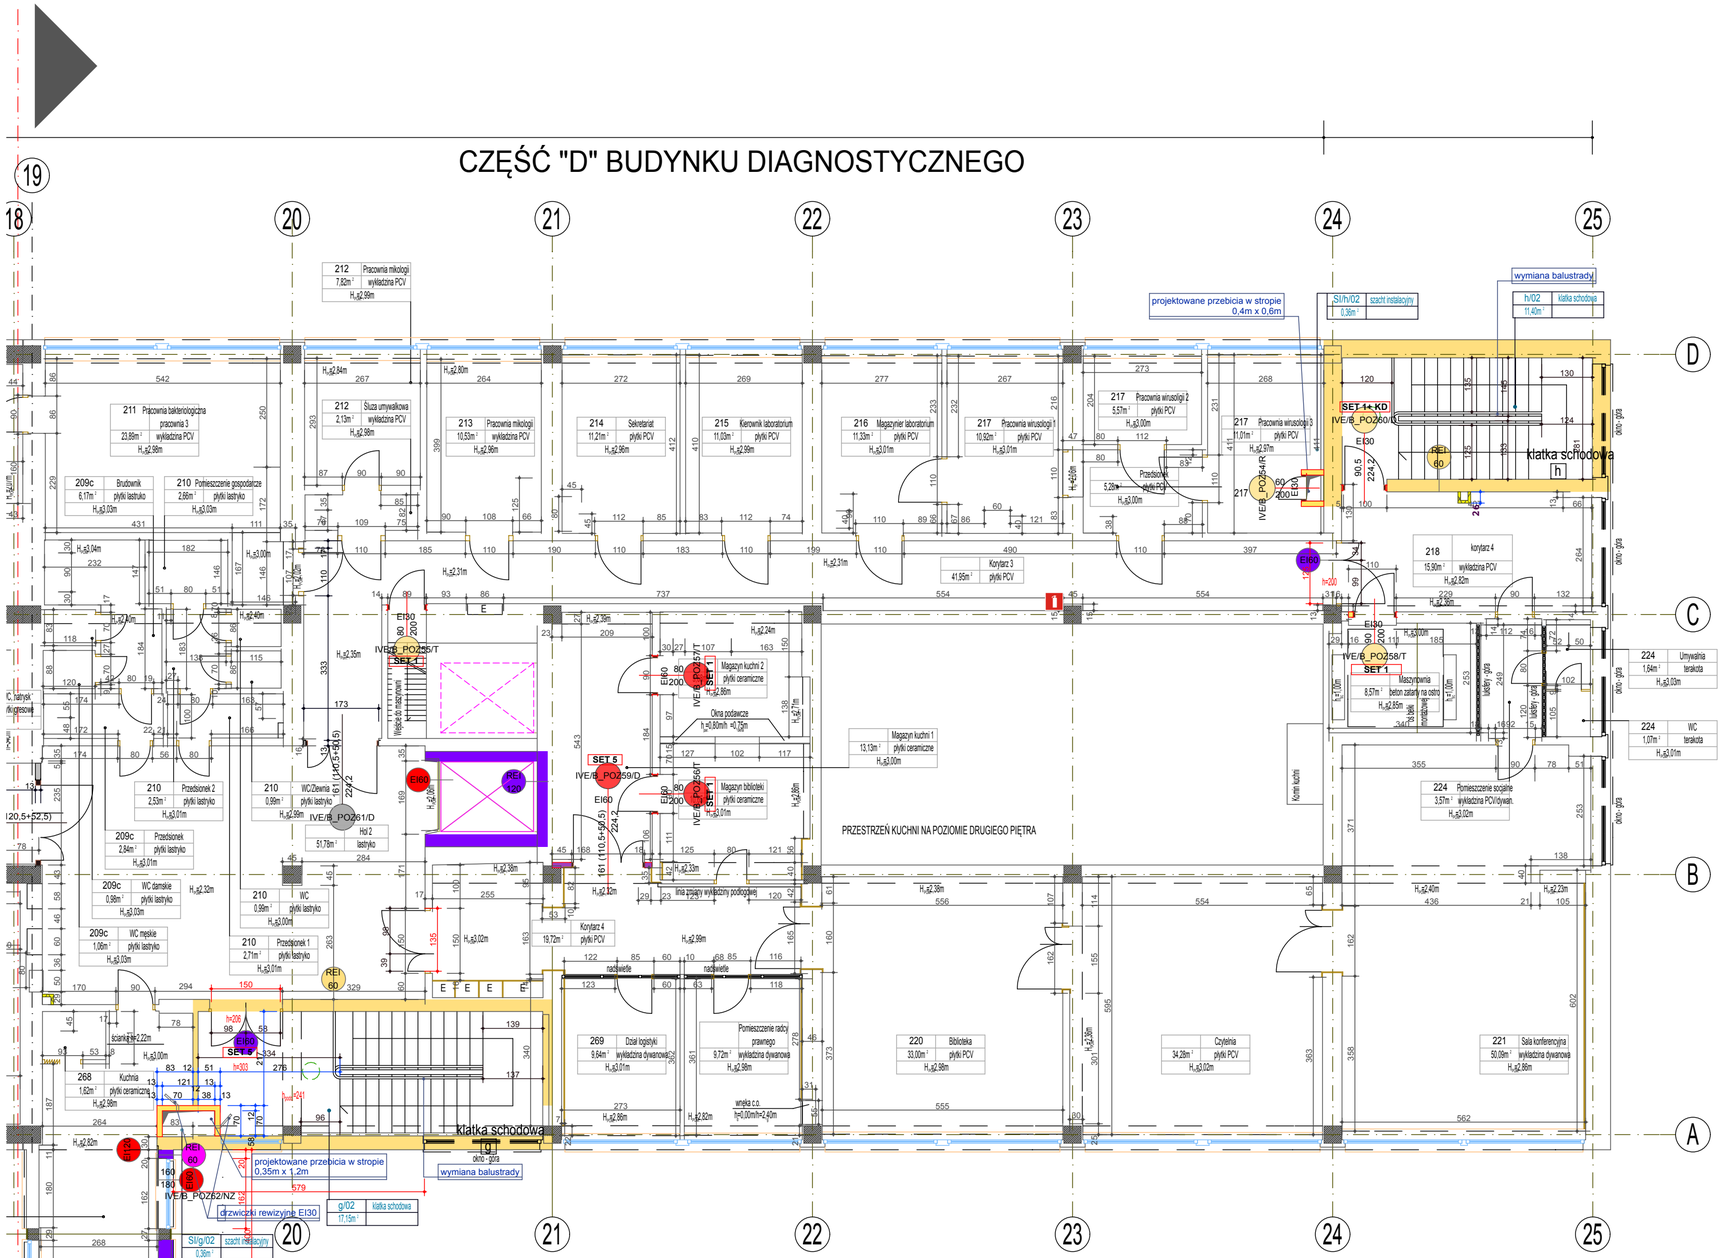

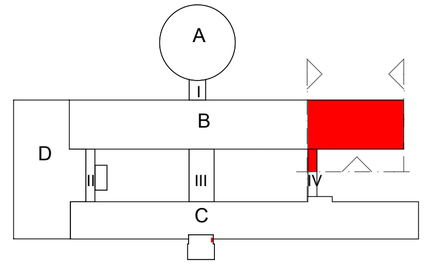

LEGENDA:

- REI 120 - ŚCIANY ISTNIEJĄCE REI 120
- REI 60 - ŚCIANY ISTNIEJĄCE REI 60
- REI 120 - ŚCIANY O WYMAGANEJ ODPORNOŚCI REI 120
- REI 60 - ŚCIANY O WYMAGANEJ ODPORNOŚCI REI 60
- EI 60 - ŚCIANY O WYMAGANEJ ODPORNOŚCI EI 60
- EI60 - DRZWI ISTNIEJĄCE EI 60, DYMOSZCZELNE
- EI60 - DRZWI ISTNIEJĄCE EI 60 PRZEZNACZONE DO NAPRAWY
- lokalizacja ręcznego przycisku zwalniającego/zamykającego drzwi pporz.
- EI30 - DRZWI ISTNIEJĄCE EI 30
- EI60 - DRZWI NOWOPROJEKTOWANE EI 60
- EI30 - DRZWI NOWOPROJEKTOWANE EI 30
- EI60 - DRZWI NOWOPROJEKTOWANE EI 60, DYMOSZCZELNE
- D - DRZWI ISTNIEJĄCE BEZ KLASY ODPORNOŚCI OGNIOWEJ PODLEGAJĄCE SPRAWDZENIU I EWENTUALNEJ WYMIANIE
- O+SŁ - OKNO NOWOPROJEKTOWANE BEZ KLASY ODPORNOŚCI OGNIOWEJ Z SIŁOWNIKIEM umożliwiającym otwarcie drzwi w czasie pożaru, wpięte w SSP
- D+SŁ - DRZWI ISTNIEJĄCE BEZ KLASY ODPORNOŚCI OGNIOWEJ Z SIŁOWNIKIEM umożliwiającym otwarcie drzwi w czasie pożaru, wpięte w SSP

IVE/P/POZ11/D - DRZWI WEWNĘTRZNE, PROFILOWE (KLASA ODPORNOŚCI OGNIOWEJ EI60 DYMOSZCZELNE)

IVE/P/POZ1/dr - DRZWI WEWNĘTRZNE, DREWNIANE (BEZ KLASY ODPORNOŚCI OGNIOWEJ)

IVE/P/POZ9/T - DRZWI TECHNICZNE, STALOWE (KLASA ODPORNOŚCI OGNIOWEJ EI60)

- NOWOPROJEKTOWANE ŚCIANY W ZABUDOWIE LEKKIEJ GK O ODPORNOŚCI OGNIOWEJ EI60
- NOWOPROJEKTOWANE ŚCIANY W ZABUDOWIE LEKKIEJ GK O ODPORNOŚCI OGNIOWEJ EI120
- NOWOPROJEKTOWANE ŚCIANY MURowane O ODPORNOŚCI OGNIOWEJ EI120
- NOWOPROJEKTOWANE SZACHTY WRAZ Z PRZEBICIAMI W STROPACH WYKONANE W ZABUDOWIE LEKKIEK GK WG PRZYJĘTEJ ODPORNOŚCI OGNIOWEJ Z DRZWIAMI REWIZYJNYMI

OZNACZENIA - drzwi, okna:

szerokość maksymalnego przejścia w świetle ościeżnicy
szerokość przejścia w świetle ościeżnicy skrzydła podst.
wysokość drzwi w świetle ościeżnicy od wykończonej posadzki
odporność pożarowa
TYP drzwi

OZNACZENIA - zestawy samozamykaczy do drzwi ppoż.:

SET	TYP	Nazwa zestawu
SET 1	1 - skrzydło	TS 3000 + szyna
SET 2	1 - skrzydło	TS 3000 + szyna z blokada elektromagnetyczną
SET 3	1 - skrzydło	TS 5000 + szyna
SET 4	1 - skrzydła	TS 5000 + szyna z blokada elektromagnetyczną
SET 5	2 - skrzydła	TS 5000 / TS 3000 + szyna ISM - koordynacja zamykania
SET 6	2 - skrzydła	TS 5000 / TS 5000 + szyna ISM - koordynacja zamykania
SET 7	2 - skrzydła	TS 5000 / TS 3000 + szyna E-ISM koordynacja zamykania z blokadami elektromagnetycznymi
SET 8	2 - skrzydła	TS 5000 / TS 5000 + szyna E-ISM koordynacja zamykania z blokadami elektromagnetycznymi
SET 9	1 - skrzydło	TS2000 + szyna

UWAGA!

1. Drzwi należy wyposażyć w system klucza generalnego na bazie wkładek cylindrycznych zgodnych z europejską normą EN1303:2007, Wkładki do drzwi nowo-projektowanych o wymiarach 50x50. Klucz do wkładek z mosiądzu wysokoniklowego, wykończenie satynowy nikiel o grubości 3,5 mm odporny na uszkodzenia, nie do skopiowania na maszynach typu Easy Entry (OLA) , dorobienie klucza systemowego na podstawie systemowej karty bezpieczeństwa.

2. Drzwi na drogach ewakuacyjnych należy wyposażyć w system zamknięć ogniowych. Pozostałe drzwi z wyłączeniem drzwi zewnętrznych wyposażyć w elektrozaczep rewersyjny ppoż. z możliwością wpięcia do kontroli dostępu.

UWAGA:

- przed wykonaniem wszystkie wymiary* sprawdzić w naturze (*wszystkie wymiary podane w cm)
- wymiary podstawowe drzwi podane w "świetle ościeżnicy po otwarciu"
- wysokość drzwi min. 200 cm w "świetle ościeżnicy"

Rysunek należy rozpatrywać, łącznie z całą dokumentacją architektoniczną [w tym m.in. z opisem / rysunkami /załącznikami] oraz ze wszystkimi projektami branżowymi.

- wszystkie zmiany należy uzgadniać, z jednostką projektową. (dopuszcza się zmiany, po uzgodnieniu z projektantem oraz przy zachowaniu parametrów technicznych materiałów)

- urządzenia i osprzęt związane z instalacjami wg projektów branżowych wykonawczych.

- wszystkie nowe elementy konstrukcyjne po dokonaniu odkrywek uzgodnić z jednostką projektową, przebicia dostosować do istniejącej konstrukcji

PROJEKT WYKONAWCZY PRZEBUDOWA SZPITALA WOJEWÓDZKIEGO W POZNANIU PRZY UL. JURASZÓW 7/19 POLEGAJĄCA NA DOSTOSOWANIU OBIEKTU DO OBOWIĄZUJĄCYCH PRZEPISÓW POŻAROWYCH - IV ETAP PRZEBUDOWY.

cube 27 architecture

STUDIO PROJEKTÓW CUBE 27
STUDIO PROJEKTÓW ARCHITEKT BARBARA LIBER-SKARBEK
BIURO: 60-189 POZNAŃ, UL. ROLNA45B/19,
KOM: 603 337 422,
E-MAIL: B.LIBER@CUBE27.PL
WWW.CUBE27.PL
WWW.PRZYKLEJKI.PL
WWW.FOTOTAPETA27.PL

OBIEKT: **SZPITAL WOJEWÓDZKI W POZNANIU UL. JURASZÓW 7/19**

INWESTOR: SZPITAL WOJEWÓDZKI W POZNANIU UL. JURASZÓW 7/19

IMIĘ I NAZWISKO	NR UPR	PODPIS
PROJEKTANT ARCHITEKTURA:		
MGR INŻ. ARCH. BARBARA LIBER-SKARBEK	15/08/DOIA	
PROJEKTANT KONSTRUKCJA:		
MGR INŻ. WOJCIECH LEWANDOWSKI	4183/GD/89	
OPRACOWANIE KONSTRUKCJA:		
OPRACOWANIE KONSTRUKCJA: MGR INŻ. TOMASZ SCHNEIDER		

SKALA:	DATA:	TYTUŁ RYSUNKU:	BRANŻA:	NR RYS.:
1:100	09/2018	**RZUT II PIĘTRA BUDYNEK "B",**	ARCH./ KONSTR.	PW/IV ETAP/ A_K/B_05