
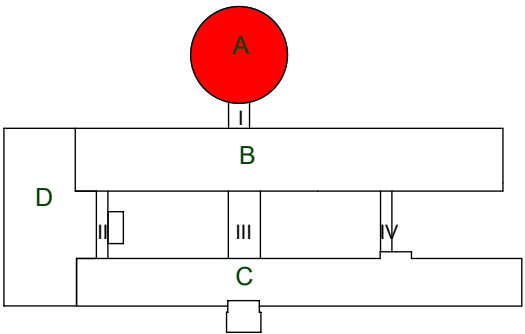


RZUT 2 PIĘTRA

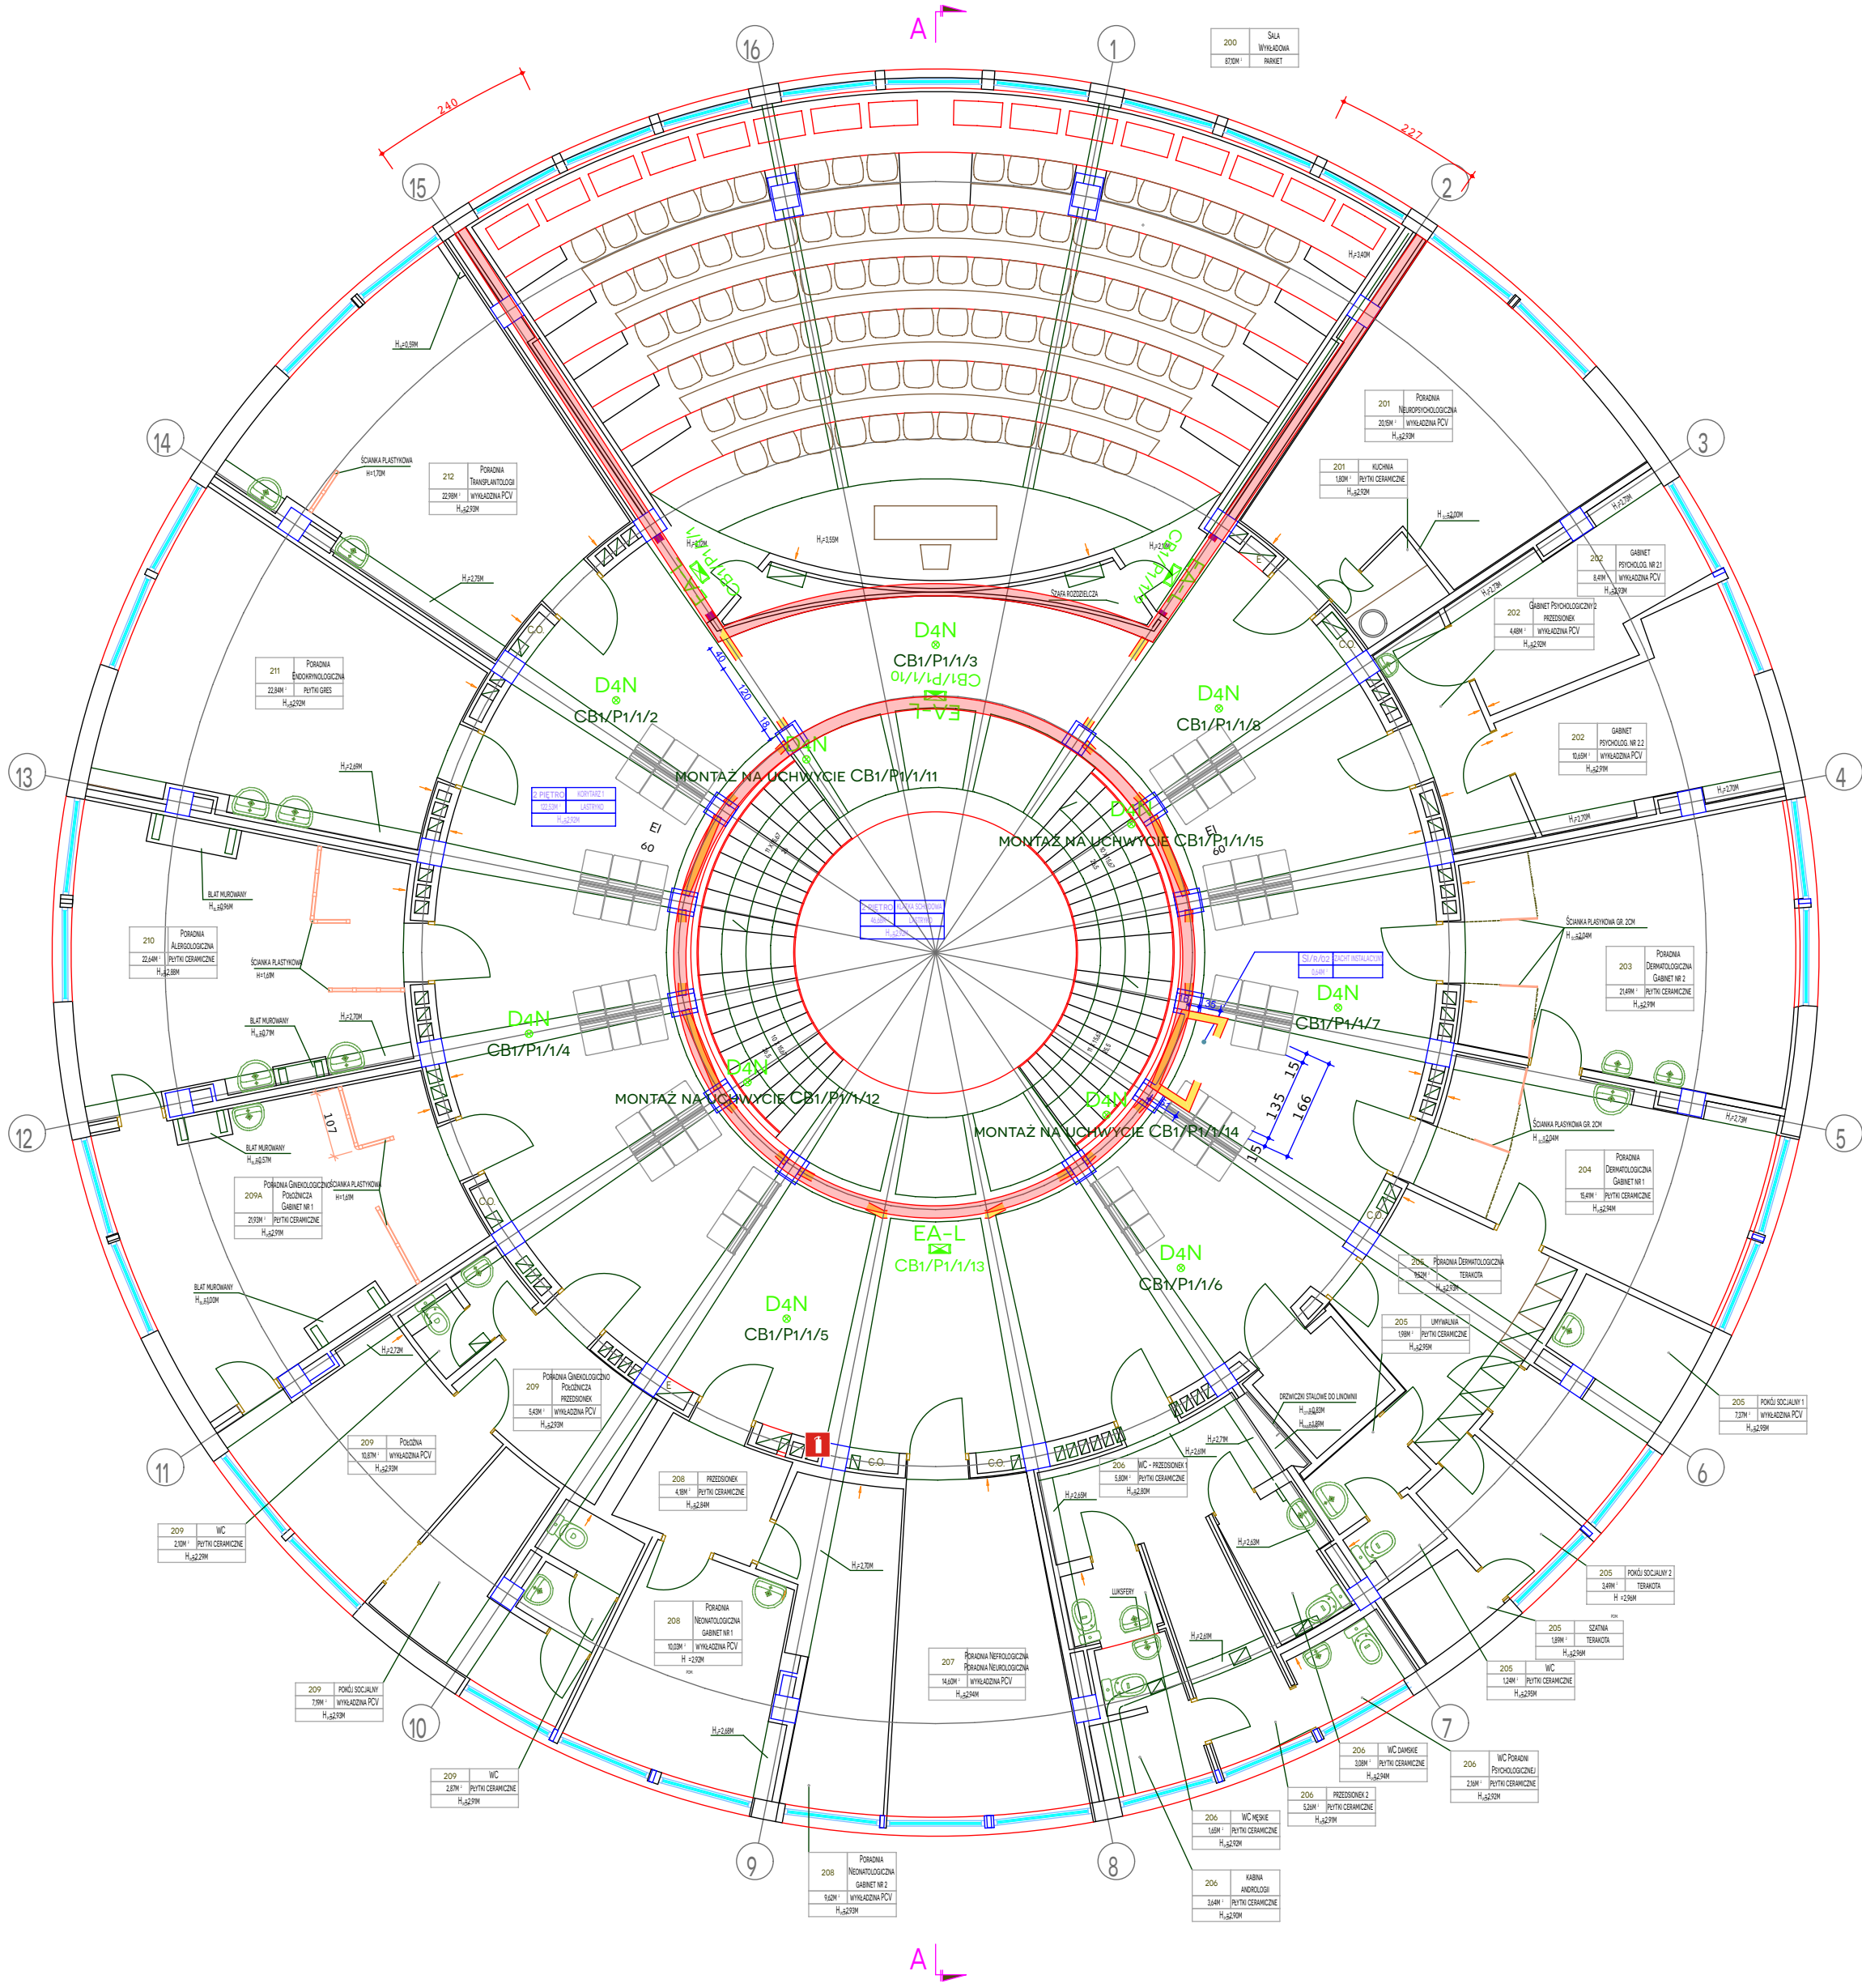

OŚWIETLENIE


- DLW**
OPRAWA EWAKUACYJNA AMATECH - DISCRET LD W 2LED IP20
MONTAŻ: WPUSZCZANA W SUFIT
WYKONANIE: OPRAWA METALOWA MALOWANA PROSZKOWO
- D4N**
OPRAWA EWAKUACYJNA AMATECH - DISCRET D4N 4LED IP20
MONTAŻ: NATYNKOWY DO SUFITU
WYKONANIE: OPRAWA METALOWA MALOWANA PROSZKOWO
- D4W**
OPRAWA EWAKUACYJNA AMATECH - DISCRET D4W 4LED IP20
MONTAŻ: WPUSZCZANA W SUFIT
WYKONANIE: OPRAWA METALOWA MALOWANA PROSZKOWO
- D3N**
OPRAWA EWAKUACYJNA AMATECH - DISCRET D3N 3LED IP20
MONTAŻ: NATYNKOWY DO SUFITU
WYKONANIE: OPRAWA METALOWA MALOWANA PROSZKOWO
- D3W**
OPRAWA EWAKUACYJNA AMATECH - DISCRET D3W 3LED IP20
MONTAŻ: WPUSZCZANA W SUFIT
WYKONANIE: OPRAWA METALOWA MALOWANA PROSZKOWO
- EA-L**
OPRAWA EWAKUACYJNA KIERUNKOWA AMATECH - EMAX ALU LED (JEDNO I DWU STRONNA)
MONTAŻ: NATYNKOWY
WYKONANIE: ALUMINIUM ANODYZOWANE KOLORU SREBRNEGO
- EW-L**
OPRAWA EWAKUACYJNA KIERUNKOWA AMATECH - EMAX W LED (JEDNO I DWU STRONNA)
MONTAŻ: WPUSZCZANA W SUFIT
WYKONANIE: OPRAWA METALOWA MALOWANA PROSZKOWO
- FL 7188**
OPRAWA KIERUNKOWA DYNAMICZNA AMATECH - FL6100 (JEDNO STRONNA)
MONTAŻ: NATYNKOWY
- ODDZIELENIE STREF POŻAROWYCH**

UWAGA:
- PRZED WYKONANIEM WSZYSTKIE WYMIARY* SPRAWDZIĆ W NATURZE
(*WSZYSTKIE WYMIARY PODANE W CM)

RYСУNEK NALEŻY ROZPATRYWAĆ, ŁĄCZNIE Z CAŁĄ DOKUMENTACJĄ
ARCHITEKTONICZNĄ [W TYM M.I.N. Z OPISEM / RYSUNKAMI / ZAŁĄCZNIKAMI]
ORAZ ZE WSZYSTKIMI PROJEKTAMI BRANŻOWYMI.

- WSZYSTKIE ZMIANY NALEŻY UZGADNIAĆ, Z JEDNOSTKĄ PROJEKTOWĄ,
(DOPUSZCZA SIĘ ZMIANY, PO UZGODNIENIU Z PROJEKTANTEM
ORAZ PRZY ZACHOWANIU PARAMETRÓW TECHNICZNYCH MATERIAŁÓW)

UWAGA!
DOSTOSOWAĆ I ZACHOWAĆ KONTYNUACJĘ NUMERACJI, ADRESÓW ELEMENTÓW
OŚWIETLENIA AWARYJNEGO DO ZREALIZOWANYCH ETAPÓW PRZEBUDOWY.

PROJEKT WYKONAWCZY PRZEBUDOWA SZPITALA WOJEWÓDZKIEGO W POZNANIU PRZY UL. JURASZÓW 7/19 POLEGAJĄCA NA DOSTOSOWANIU OBIEKTU DO OBOWIĄZUJĄCYCH PRZEPISÓW POŻAROWYCH - IV ETAP PRZEBUDOWY.				
 STUDIO PROJEKTÓW CUBE 27 ARCHITEKT BARBARA LIBER-SKARBK BIURO: 60-189 POZNAN, UL. ROLNA45B/19, KOM: 603 337 422, E-MAIL: B.LIBER@CUBE27.PL WWW.CUBE27.PL WWW.PRZYKLEJKI.PL WWW.FOTOTAPETA27.PL	OBIEKT: SZPITAL WOJEWÓDZKI W POZNANIU UL. JURASZÓW 7/19	IMIĘ I NAZWISKO MGR INŻ. ARCH. BARBARA LIBER-SKARBK	NR UPR 15/08/DOIA	PODPIS
	INWESTOR: SZPITAL WOJEWÓDZKI W POZNANIU UL. JURASZÓW 7/19	PROJEKTANT INST. ELEKTRYCZNE: MGR INŻ. PAWEŁ POMYKAŁSKI	WKP/0386/ PW/OE/09	
		OPRACOWANIE INST. ELEKTRYCZNE: INŻ. GRZEGORZ DOMAŃSKI	110/90/PW	
	SKALA: 1:100	DATA: 09/2018	TYTUŁ RYSUNKU: OŚWIETLENIE AWARYJNE II PIĘTRO - ROTUNDA	BRANŻA: INST. ELEKT.

PW/OŚW AW/
IV ETAP/R 04