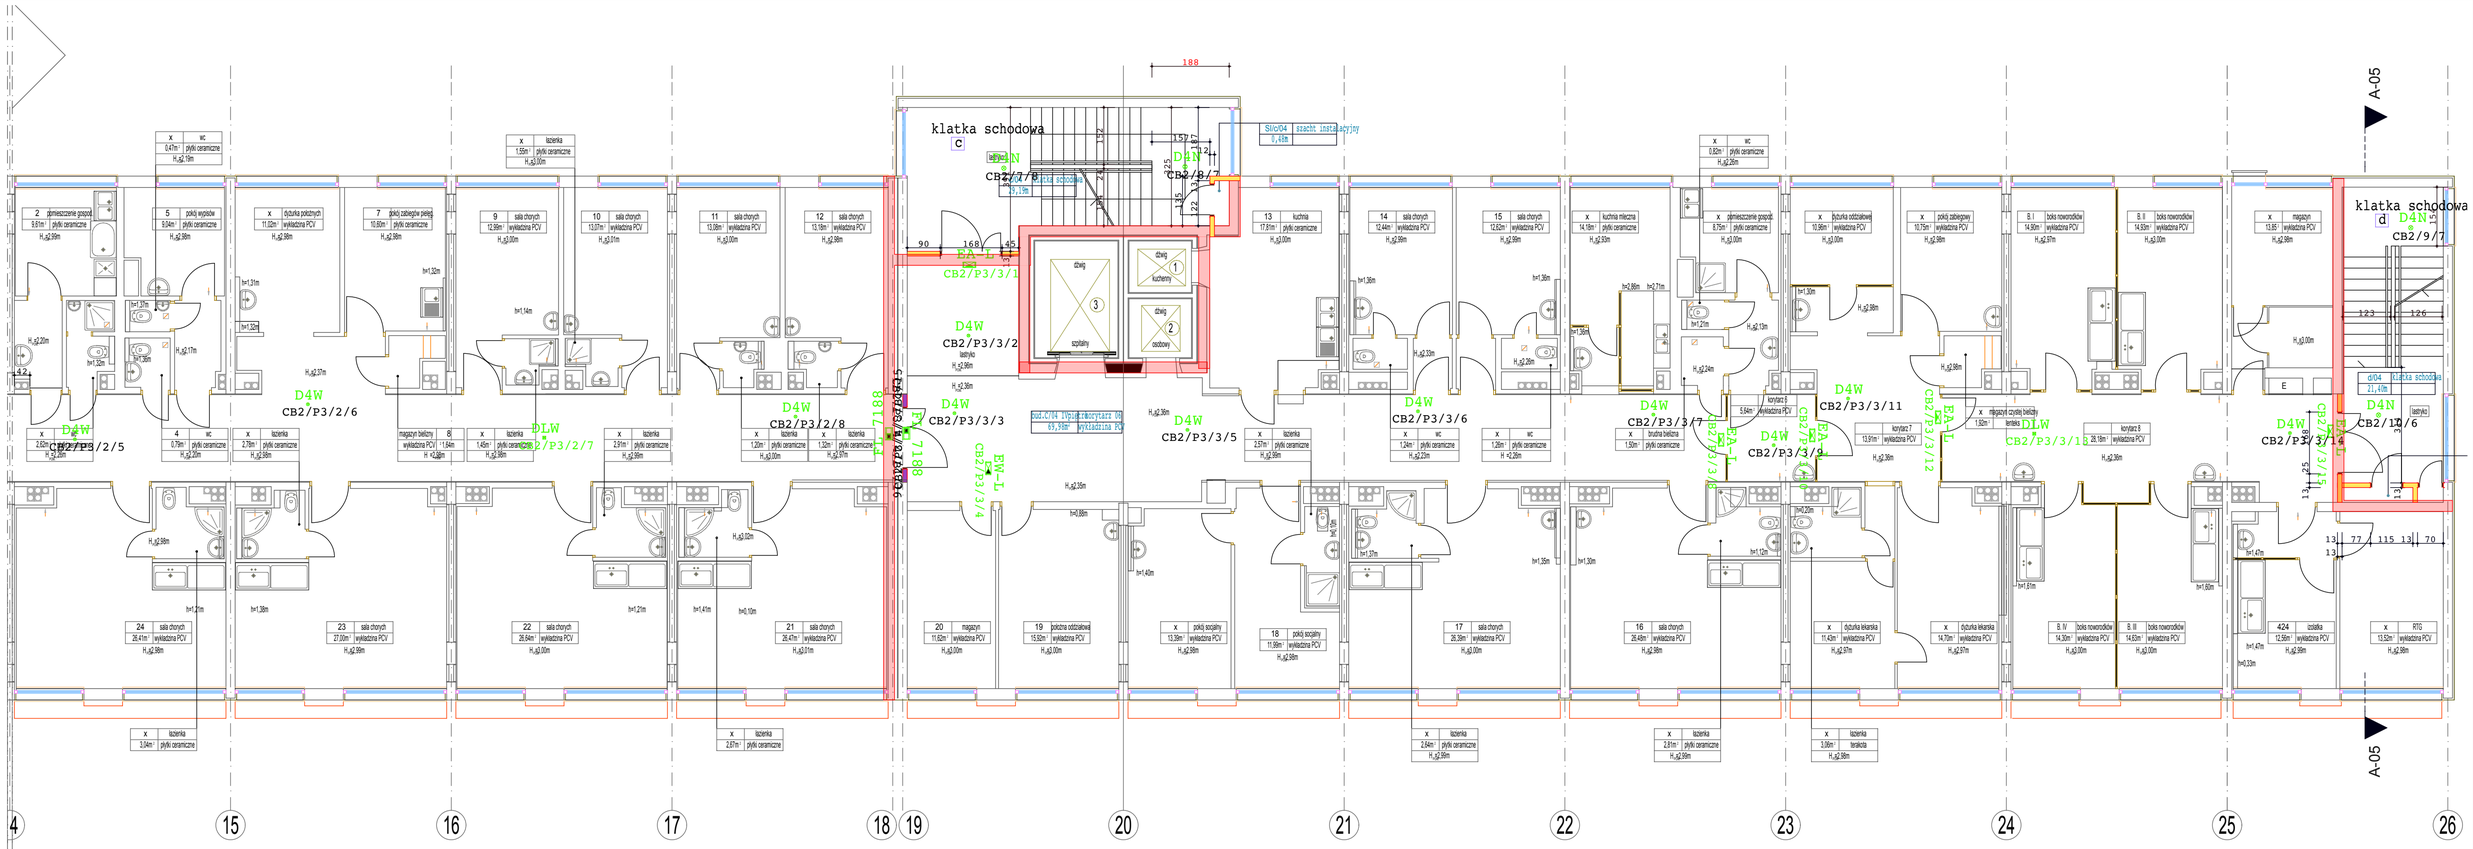

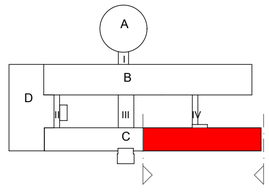

OŚWIETLENIE

DLW ⊠
Oprawa Ewakuacyjna Amatech – DISCRET LD W 2LED IP20
MONTAŻ: WPUSZCZANA W SUFIT
WYKONANIE: OPRAWA METALOWA MALOWANA PROSZKOWO

D4N ⊗
Oprawa Ewakuacyjna Amatech – DISCRET D4N 4LED IP20
MONTAŻ: NATYNKOWY DO SUFITU
WYKONANIE: OPRAWA METALOWA MALOWANA PROSZKOWO

D4W ⊗
Oprawa Ewakuacyjna Amatech – DISCRET D4W 4LED IP20
MONTAŻ: WPUSZCZANA W SUFIT
WYKONANIE: OPRAWA METALOWA MALOWANA PROSZKOWO

D3N ⊗
Oprawa Ewakuacyjna Amatech – DISCRET D3N 3LED IP20
MONTAŻ: NATYNKOWY DO SUFITU
WYKONANIE: OPRAWA METALOWA MALOWANA PROSZKOWO

D3W ⊗
Oprawa Ewakuacyjna Amatech – DISCRET D3W 3LED IP20
MONTAŻ: WPUSZCZANA W SUFIT
WYKONANIE: OPRAWA METALOWA MALOWANA PROSZKOWO

EA-L
Oprawa Ewakuacyjna kierunkowa Amatech – EMAX ALU LED (jedno i dwu stronna)
MONTAŻ: NATYNKOWY
WYKONANIE: ALUMINIUM ANODYZOWANE KOLORU SREBRNEGO

EW-L
Oprawa Ewakuacyjna kierunkowa Amatech – EMAX W LED (jedno i dwu stronna)
MONTAŻ: WPUSZCZANA W SUFIT
WYKONANIE: OPRAWA METALOWA MALOWANA PROSZKOWO

FL 7188
Oprawa kierunkowa dynamiczna Amatech – FL6100 (jedno stronna)
MONTAŻ: NATYNKOWY

UWAGA:
– PRZED WYKONANIEM WSZYSTKIE WYMIARY* SPRAWDZIĆ W NATURZE
(*WSZYSTKIE WYMIARY PODANE W CM)

RYSUNEK NALEŻY ROZPATRYWAĆ, ŁĄCZNIE Z CAŁĄ DOKUMENTACJĄ ARCHITEKTONICZNĄ [W TYM M.IN. Z OPISEM / RYSUNKAMI /ZAŁĄCZNIKAMI] ORAZ ZE WSZYSTKIMI PROJEKTAMI BRANŻOWYMI.

– WSZYSTKIE ZMIANY NALEŻY UZGADNIAĆ, Z JEDNOSTKĄ PROJEKTOWĄ, (DOPUSZCZA SIĘ ZMIANY, PO UZGODNIENIU Z PROJEKTANTEM ORAZ PRZY ZACHOWANIU PARAMETRÓW TECHNICZNYCH MATERIAŁÓW)

UWAGA!
DOSTOSOWAĆ I ZACHOWAĆ KONTYNUACJĘ NUMERACJI, ADRESÓW ELEMENTÓW OŚWIETLENIA AWARYJNEGO DO ZREALIZOWANYCH ETAPÓW PRZEBUDOWY.

PROJEKT WYKONAWCZY PRZEBUDOWA SZPITALA WOJEWÓDZKIEGO W POZNANIU PRZY UL. JURASZÓW 7/19 POLEGAJĄCA NA DOSTOSOWANIU OBIEKTU DO OBOWIĄZUJĄCYCH PRZEPISÓW POŻAROWYCH – IV ETAP PRZEBUDOWY.

STUDIO PROJEKTÓW CUBE 27
STUDIO PROJEKTÓW ARCHITEKT BARBARA LIBER-SKARBEK
BIURO: 60-189 POZNAŃ, UL. ROLNA45B/19,
KOM: 603 337 422,
E-MAIL: B.LIBER@CUBE27.PL
WWW.CUBE27.PL
WWW.PRZYKLEJKI.PL
WWW.FOTOTAPETA27.PL

IMIĘ I NAZWISKO	NR UPR	PODPIS
OBIEKT: **SZPITAL WOJEWÓDZKI W POZNANIU UL. JURASZÓW 7/19**		
PROJEKTANT ARCHITEKTURA: MGR INŻ. ARCH. BARBARA LIBER-SKARBEK	15/08/DOIA	
PROJEKTANT INST. ELEKTRYCZNE: MGR INŻ. PAWEŁ POMYKALSKI	WKP/0386/PWOE/09	
OPRACOWANIE INST. ELEKTRYCZNE: INŻ. GRZEGORZ DOMAŃSKI	110/90/PW	
INWESTOR: SZPITAL WOJEWÓDZKI W POZNANIU UL. JURASZÓW 7/19		

SKALA:	DATA:	TYTUŁ RYSUNKU: OŚWIETLENIE AWARYJNE	BRANŻA:	NR RYS.
1:100	09/2018	**RZUT IV PIĘTRA BUD. "C"**	INST. ELEKT.	PW/OS AW/ IV ETAP/09