TREŚĆ RYSUNKU: Rozmieszczenie gniazd oraz przebieg tras kablowych w budynku Coll. Historicum - III piętro					
INWESTOR: Uniwersytet im. Adama Mickiewicza w Poznaniu		DATA	NAZWISKO	PODPIS	SKALA
	PROJEKTOWAŁ		inż. Piotr Maruszewski		
			mgr Marek Jóźwiak		
OBIEKT: Poznań, ul. Św. Marcin 78	RYSOWAŁ		mgr Marek Jóźwiak		NR RYS.
			inż. Piotr Maruszewski		5

III Piętro Coll. Historicum - Wersja z dnia 27.05.19r.

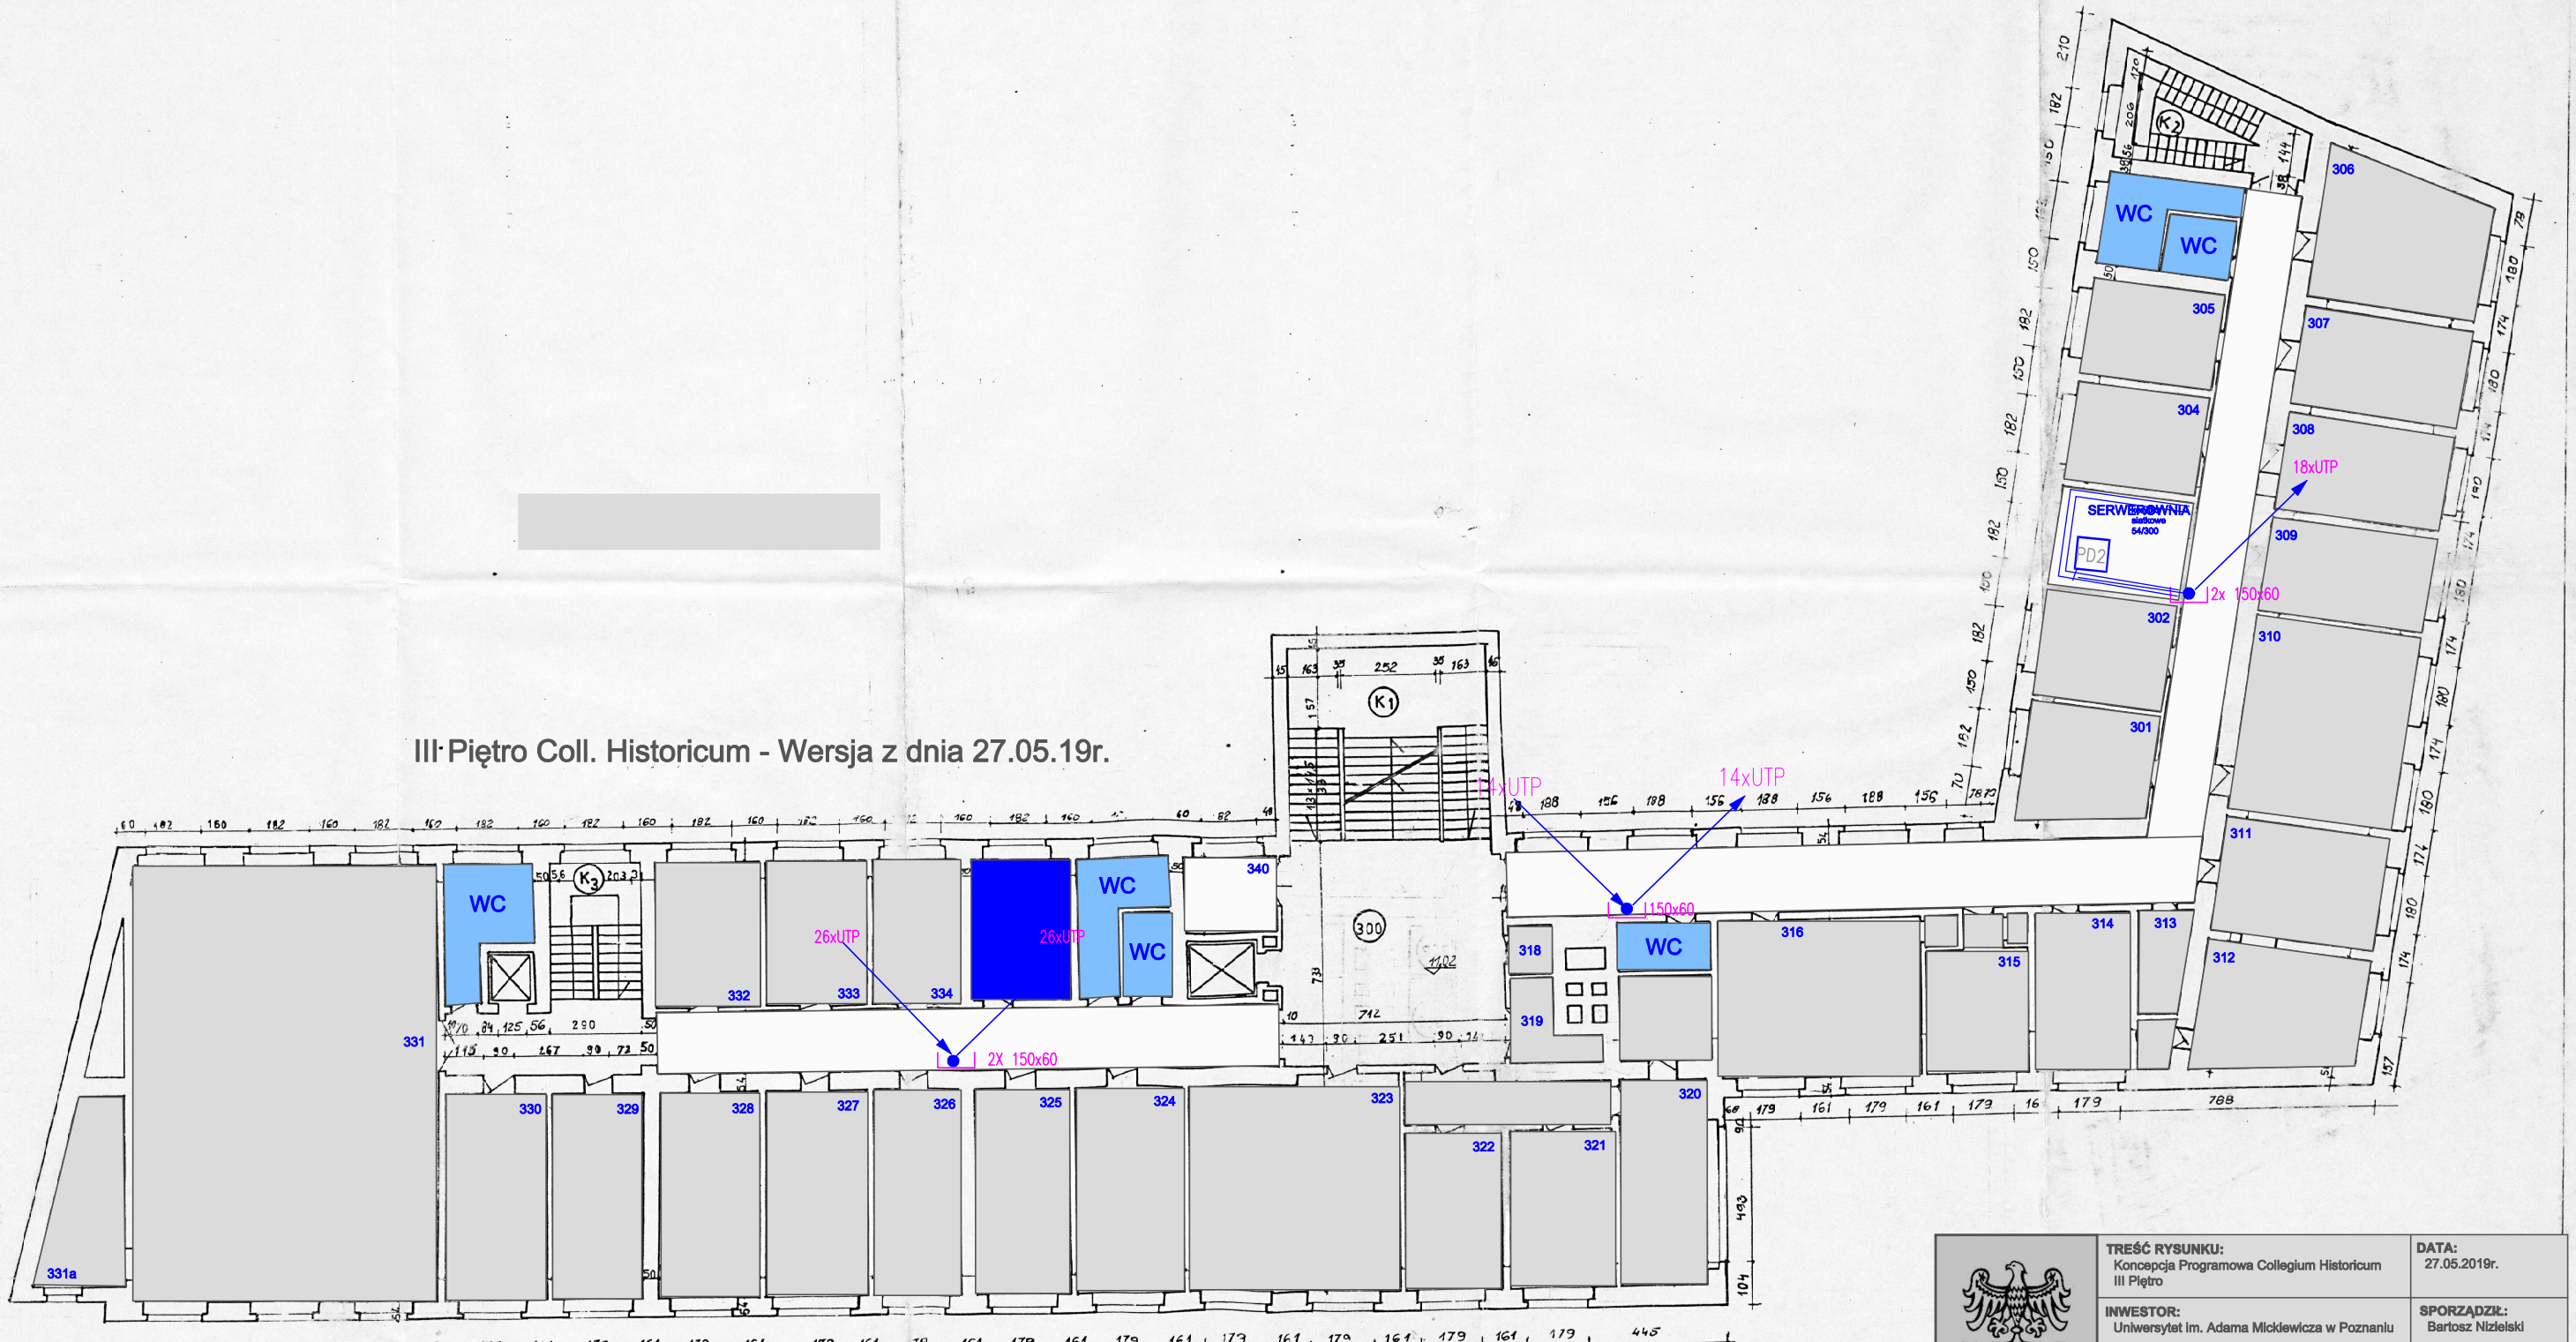

UAM	**TREŚĆ RYSUNKU:** Koncepcja Programowa Collegium Historicum III Piętro	**DATA:** 27.05.2019r.
	INWESTOR: Uniwersytet im. Adama Mickiewicza w Poznaniu	**SPORZĄDZIŁ:** Bartosz Nizielski
	OBIEKT: ul. Święty Marcin 78 , 61-809 Poznań	**NR RYSUNKU:** 5