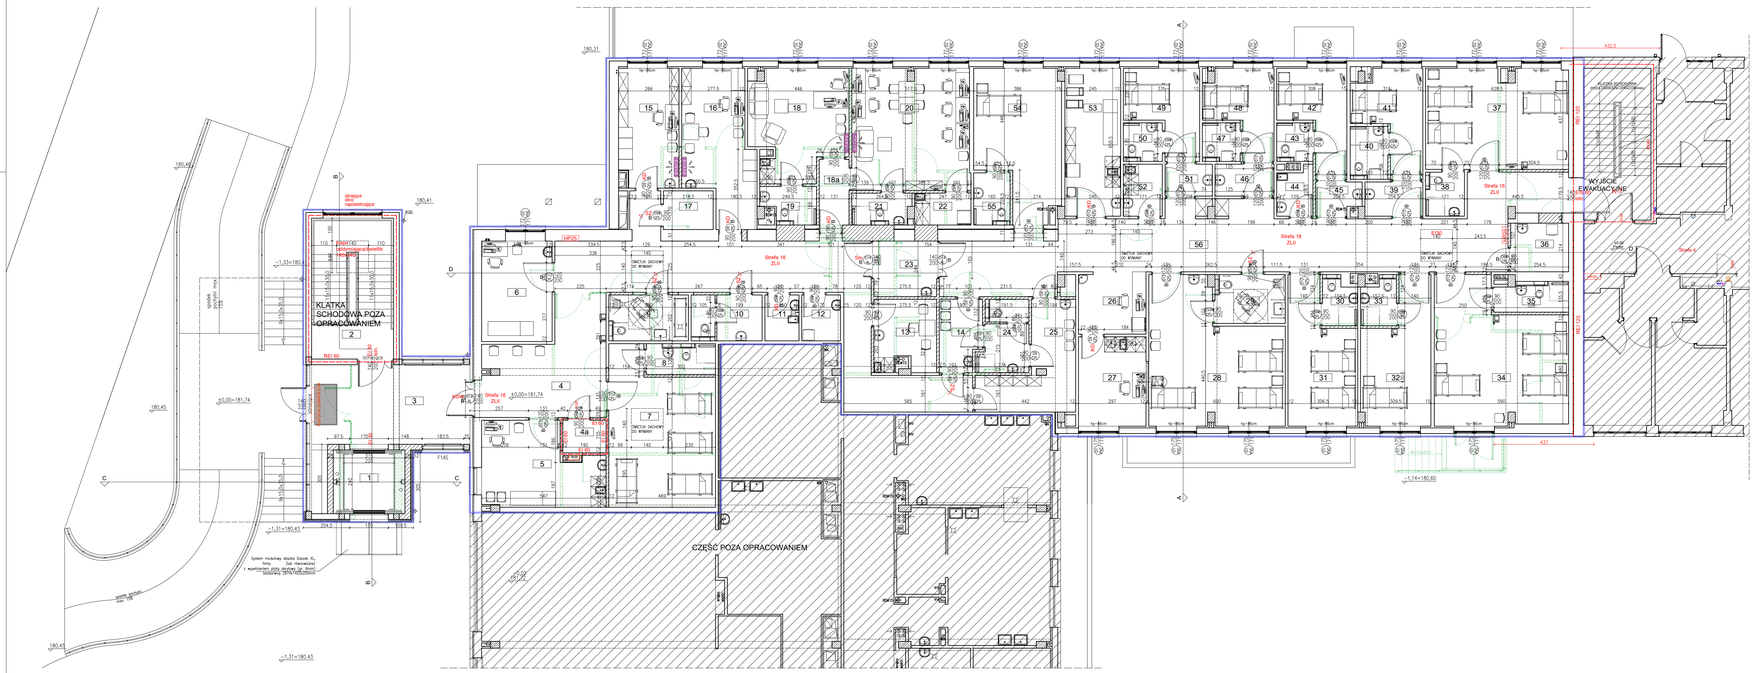

ZESTAWIENIE POMIESZCZEŃ PARTERU OBJĘTYCH ZAKRESEM OPRACOWANIA:

Nr	Nazwa pomieszczenia	Pow. (m^2)
	Wejście	
1	DŹWIG SZPITALNY	8,82
2	KLATKA SCHODOWA	22,32
3	HÓL WINDOWY	26,50
4	KORYTARZ POCZEKALNIA	70,13
4a	POMIESZCZENIE TECHNICZNE	2,72
5	POKÓJ DIAGNOSTYCZNO–ZABIEGOWY	17,68
6	POKÓJ BADAŃ	13,70
7	SALA TRIAŻ	29,12
8	ŁAZIENKA PRZY SALI TRIAŻ	4,11
9	ŁAZIENKA Z WÓZKIEM WANNĄ	7,07
10	USTĘP PERSONELU	5,93
11	POM. PORZĄDKOWE	3,03
12	MAGAZYN BRUDNY	3,43
13	SOCJAL PERSONELU	8,33
14	ŚLUZA BRUDNA PERSONELU	5,68
15	SEKRETARIAT	13,67
16	PIEL. ODDZIAŁOWA	18,84
17	MAGAZYNEK CZYSTY	3,71
18	POKÓJ ORDYNATORA	19,31
18a	PRZEDSIONEK	3,77
19	ŁAZIENKA ORDYNATORA	3,62
20	POKÓJ LEKARZY	27,86
21	ŁAZIENKA LEKARZY	3,53
22	ANEKS LEKARZY	3,47
23	ŚLUZA ODDZIAŁOWA PACJENTA	6,73
24	UMYWALNIA	6,43
25	ŚLUZA CZYSTA PERSONELU	13,61
26	DYŻURKA PIELĘGNIARSKA	7,78
27	POKÓJ PRZYGOTOWAWCZY	11,69
28	SALA CHORYCH 3 OSOBOWA	32,45
29	ŁAZIENKA NPS ODDZIAŁU	6,45
30	ŁAZIENKA PRZY SALI CHORYCH	2,91
31	SALA CHORYCH 2 OSOBOWA	16,52
32	SALA CHORYCH 2 OSOBOWA	16,52
33	ŁAZIENKA PRZY SALI CHORYCH	2,94
34	SALA CHORYCH 3 OSOBOWA	32,90
35	ŁAZIENKA PRZY SALI CHORYCH	3,93
36	BRUDOWNIK	5,45
37	SALA CHORYCH 3 OSOBOWA	27,44
38	ŁAZIENKA PRZY SALI CHORYCH	3,31
39	ŚLUZA IZOLATKI	3,82
40	ŁAZIENKA IZOLATKI	3,85
41	IZOLATKA	10,61
42	IZOLATKA	10,59
43	ŁAZIENKA IZOLATKI	2,71
44	POM. PORZĄDKOWE	3,19
45	ŚLUZA IZOLATKI	2,78
46	ŚLUZA IZOLATKI	3,63
47	ŁAZIENKA IZOLATKI	2,82
48	IZOLATKA	9,31
49	IZOLATKA	10,40
50	ŁAZIENKA IZOLATKI	2,91
51	ŚLUZA IZOLATKI	2,91
52	ANEKS KUCHENNY PACJENTÓW	3,91
53	GABINET DIAGNOSTYCZNO–ZABIEGOWY	15,94
54	SALA CHORYCH 1 OSOBOWA	21,86
55	ŁAZIENKA PRZY SALI CHORYCH	3,67
56	KORYTARZ ODDZIAŁU	70,09
	Razem (powierzchnia netto):	708,41

Legenda:

- Zakres opracowania;
- Część budynku poza opracowaniem;
- Ściany i elementy istniejące;
- Ściany i elementy wyburzane;
- Otwory do zamurowania - ceramika;
- Ściany projektowane - ceramika;
- Otwory do poszerzenia;
- Otwory do pomniejszenia - ceramika;
- HP25 Hydrant wewnętrzny;
- Wydzielenia ppoż.;
- REI, EI, S Wymagania p-poż dla wbudowanych materiałów;
- SZ Drzwi wyposażone w samozamykacz;

SCHEMAT SZPITALA
(SKALA 1:2000)

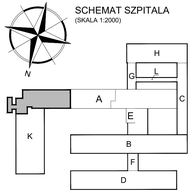

STADIUM	
PROJEKT BUDOWLANY	Projekt techniczny
BRANŻA	ARCHITEKTURA
NAZWA OBIEKTU	**ROZBUDOWA I PRZEBUDOWA ODDZIAŁU ZAKAŹNEGO SZPITALA WOJEWÓDZKIEGO W SUWAŁKACH NA DZIAŁCE NR 217/4220 obręb 2 M. Suwałki PRZY UL. SZPITALNEJ 60 W SUWAŁKACH**
TYTUŁ RYSUNKU	RZUT PARTERU
SKALA RYSUNKU	1:100
NUMER RYSUNKU	A_R2
PROJEKTANT	mgr inż. arch. WŁODZIMIERZ WITWICKI KPOIA NR KP-0021 nr upr.: WBPP-INN-8386-5/2/79 Wk w specjalności architektonicznej
SPRAWDZAJĄCY	mgr inż. arch. BARTŁOMIEJ BĄBIŃSKI KPOIA nr KP-0210 nr upr.: KPOIKi IA 18/2005 w specjalności architektonicznej
DATA SPORZĄDZENIA	31.01.2022
INWESTOR	Samodzielny Publiczny Szpital Wojewódzki w Suwałkach, ul. Szpitalna 60, 16-400 Suwałki
JEDNOSTKA PROJEKTOWA	**WAW** e-mail: włodzimierzkaniewski@wp.pl BIURO PROJEKTOWANIA I REALIZACJI ARCHITEKTURY UL. CYGANKA 7 87-800 WŁOCŁAWEK
NR STRONY	

PRAWA AUTORSKIE ZASTRZEŻONE: KAŻDY PRZEJAW JEGO ZNIEKSZTAŁCENIA, PRZEROBIENIA LUB JAKIEKOLWIEK PRZEDRUKI CAŁOŚCIOWE LUB CZĘŚCIOWE PRAWNIE MAJĄTKOWYM JEST SZTUKĄ ARCHITEKTONICZNĄ
PRZEDMIOTEM PRAWA AUTORSKIEGO JEST UTWÓR W ROZUMIENIU USTAWY Z DNIA 4.02.1994 O PRAWIE AUTORSKIM I PRAWACH POKREWNYCH (DZ.U. W. 90 z 2000r. poz.904)