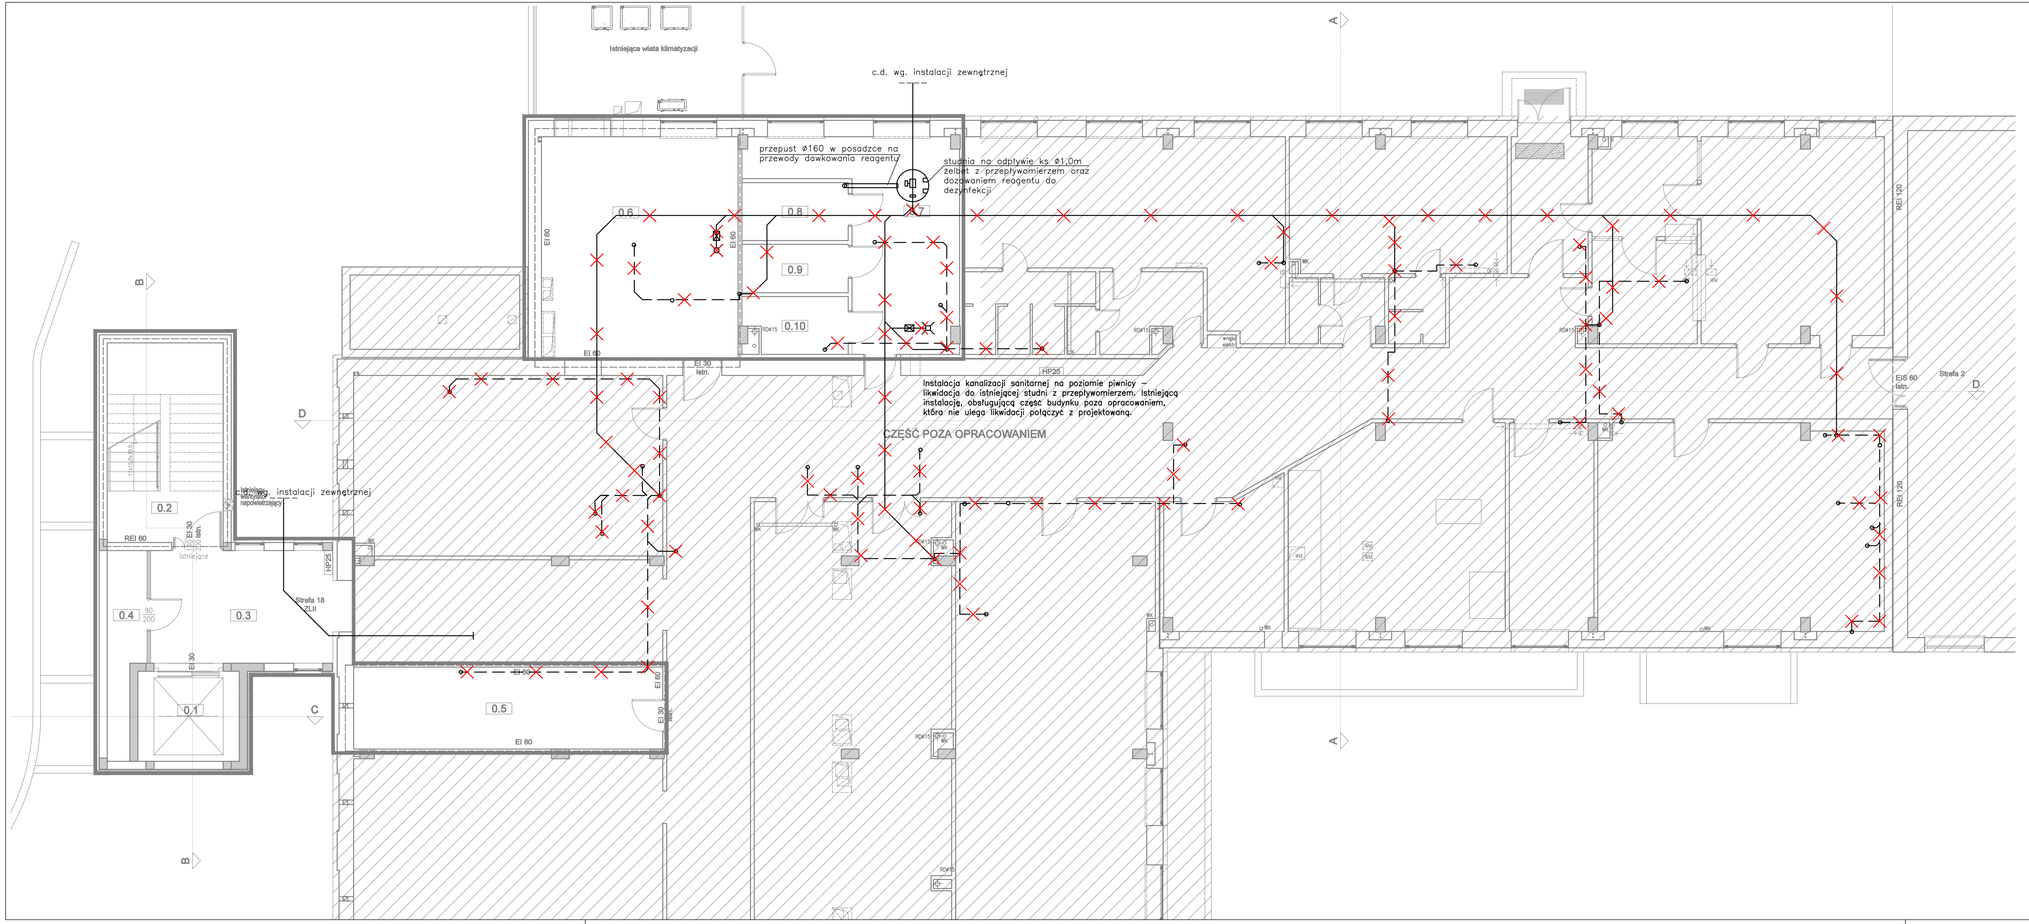

LEGENDA:

Proj. likwidacje

STADIUM	Projekt wykonawczy
BRANŻA	SANITARNA
NAZWA OBIEKTU	**ROZBUDOWA I PRZEBUDOWA ODDZIAŁU ZAKAŹNEGO SZPITALA WOJEWÓDZKIEGO W SUWAŁKACH NA DZIAŁCE NR 21742/20 obręb 2 M. Suwałki PRZY UL. SZPITALNEJ 60 W SUWAŁKACH**
TYTUŁ RYSUNKU	RZUT PIWNICY - INSTALACJA KANALIZACJI SANITARNEJ - LIKWIDACJE
SKALA RYSUNKU	1:100
NUMER RYSUNKU	L1
PROJEKTANT	mgr inż. ADAM LAL MAP/IS/0392/11 nr upr.: MAP/0223/POOS/11 w specjalności sanitarnej
SPRAWDZAJĄCY	mgr inż. Marcin Obrok MAP/IS/0013/21 nr upr.: MAP/0224/PWBS/20 w specjalności sanitarnej
DATA SPORZĄDZENIA	31.01.2022
INWESTOR	Samodzielny Publiczny Szpital Wojewódzki w Suwałkach, ul. Szpitalna 60, 16-400 Suwałki
JEDNOSTKA PROJEKTOWA	**WAW** e-mail: wlodzimierzkaniewski@wp.pl BIURO PROJEKTOWANIA I REALIZACJI ARCHITEKTURY UL. CYGANKA 7 87-800 WŁOCŁAWEK

PRAWA AUTORSKIE ZASTRZEŻONE. NINIEJSZY PROJEKT JEST PRZEDMIOTEM PRAWA AUTORSKIEGO I CHRONIONY JEST AUTORSKIM PRAWAMI OSOBISTYMI I AUTORSKIM PRAWEM MAJĄTKOWYM JAKO UTWÓR ARCHITEKTONICZNY.
PRAWA MAJĄTKOWE NABYWA SIĘ NA ZASADACH OKREŚLONYCH USTAWĄ Z DN.4.02.1994r O PRAWIE AUTORSKIM I PRAWACH POKREWNYCH (Dz.U.w 80 z 2000r. poz.904).

NR. STRONY