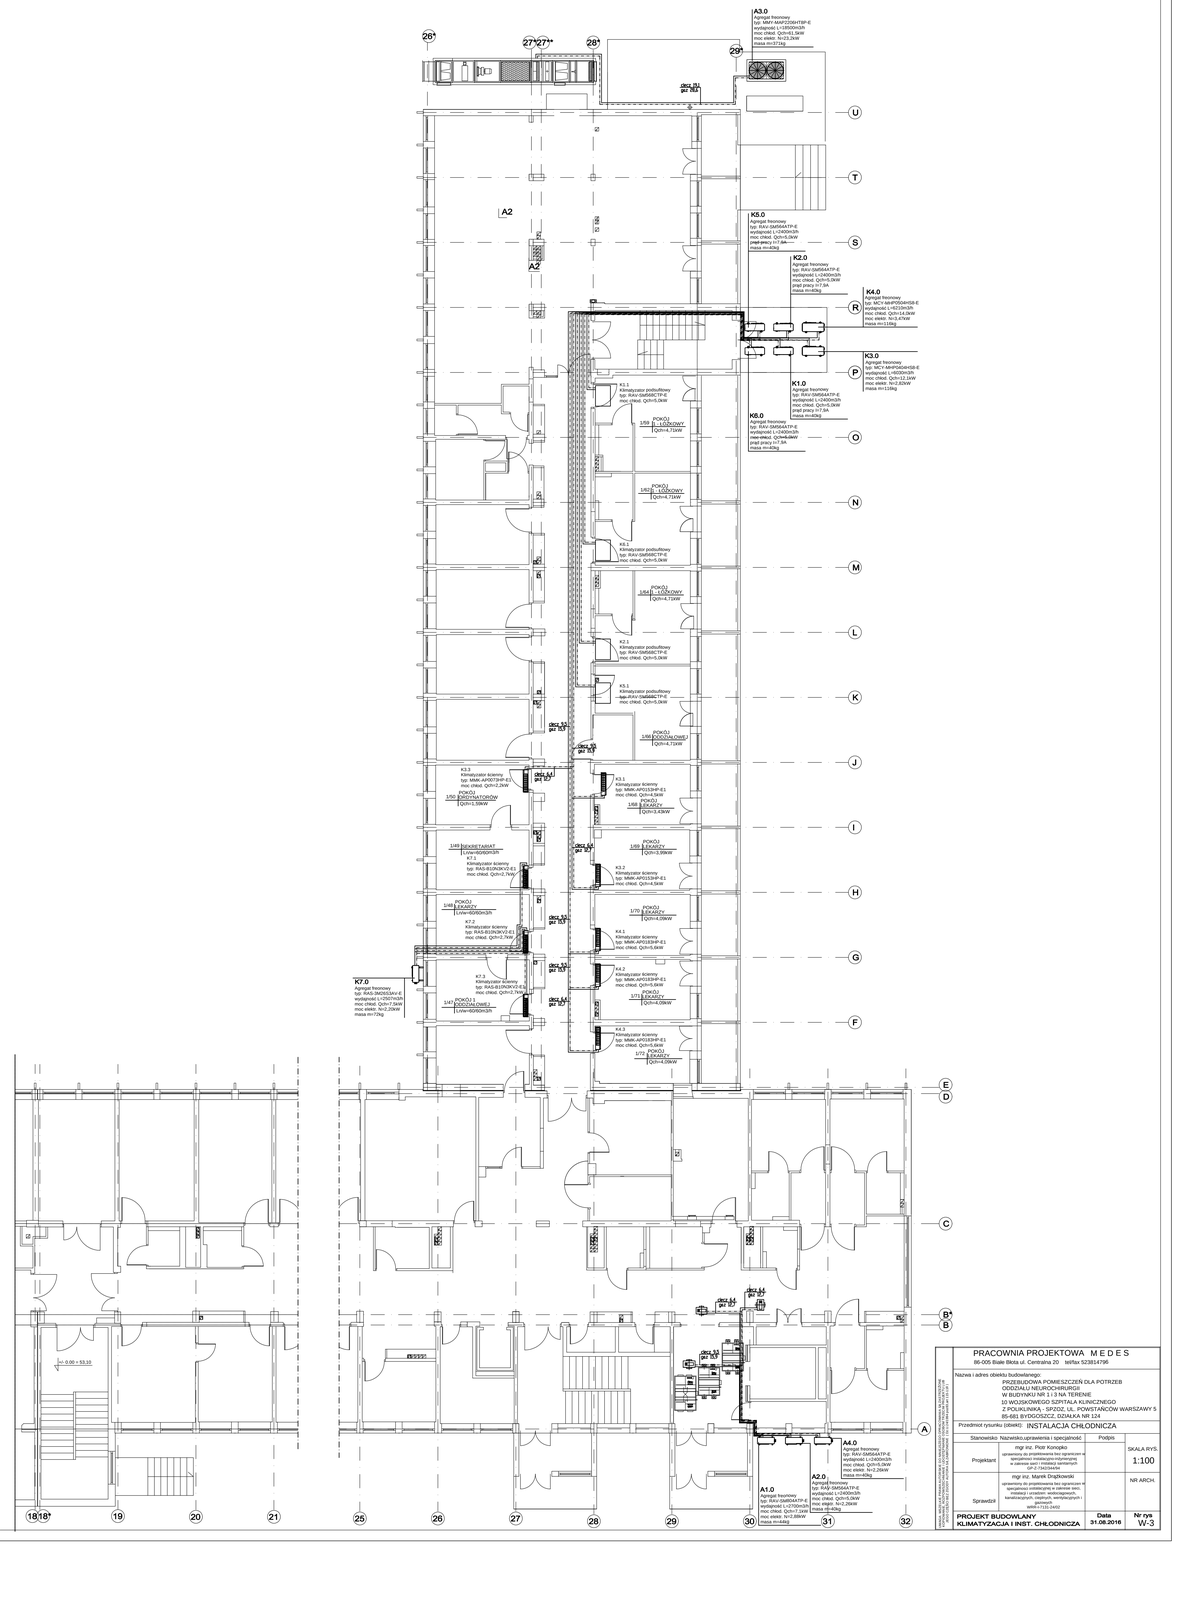

PRACOWNIA PROJEKTOWA M E D E S

86-005 Białe Błota ul. Centralna 20 tel/fax 523814796

Nazwa i adres obiektu budowlanego:
PRZEBUDOWA POMIESZCZEŃ DLA POTRZEB ODDZIAŁU NEUROCHIRURGII
W BUDYNKU NR 1 I 3 NA TERENIE
10 WOJSKOWEGO SZPITALA KLINICZNEGO
Z POLIKLINIKĄ - SPZOZ, UL. POWSTAŃCÓW WARSZAWY 5
85-681 BYDGOSZCZ, DZIAŁKA NR 124

Przedmiot rysunku (obiekt): INSTALACJA CHŁODNICZA

Stanowisko	Nazwisko,uprawienia i specjalność	Podpis	
Projektant	mgr inż. Piotr Konopko uprawnienia do projektowania bez ograniczeń w specjalności instalacyjnej inżynieryjnej w zakresie sieci i instalacji sanitarnych GP-2 /1423/94/Bd		SKALA RYS. 1:100
Sprawdził	mgr inż. Marek Drążkowski uprawnienia do projektowania bez ograniczeń w specjalności ostiteczjnej w zakresie sieci, instalacji i urządzeń cieplnych, wentylacyjnych i gazowych GP-I-7161/2/2002		NR ARCH.

PROJEKT BUDOWLANY
KLIMATYZACJA I INST. CHŁODNICZA

Data 31.08.2016

Nr rys W-3