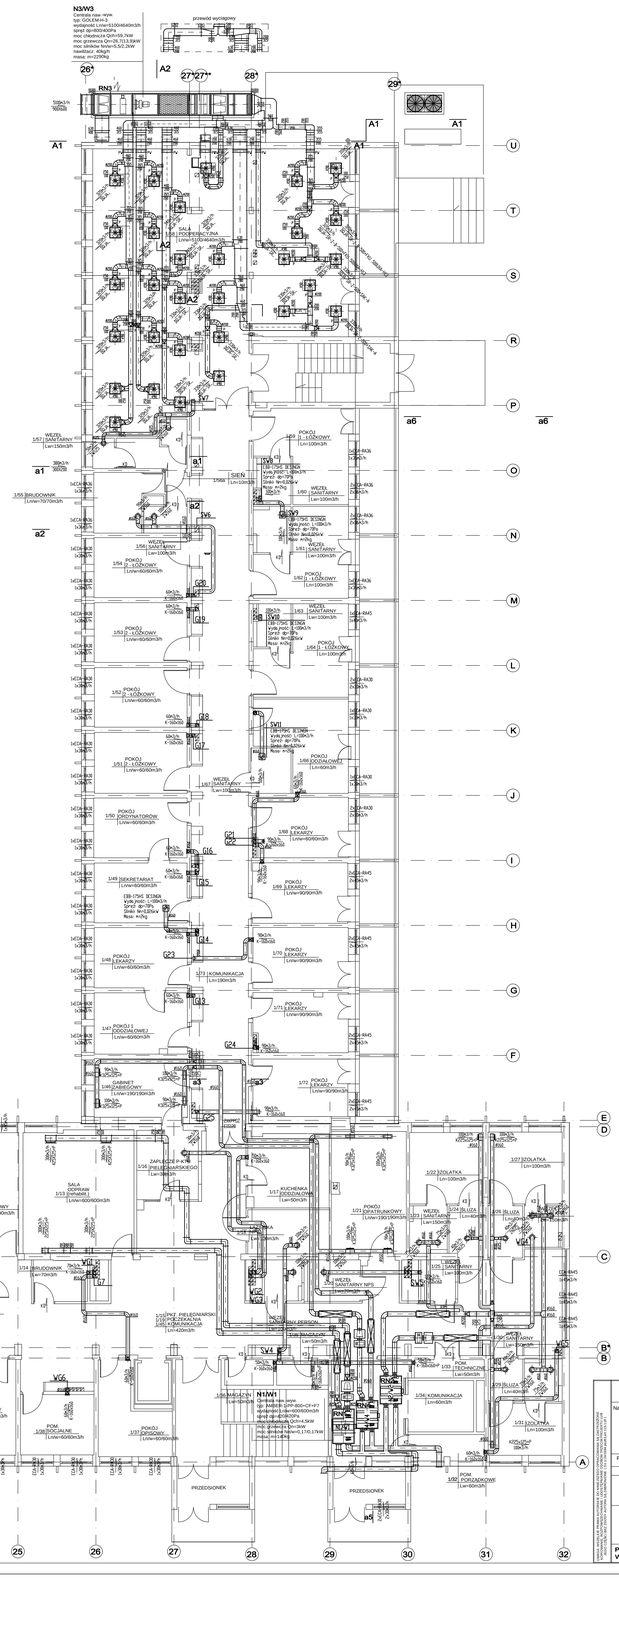

PRACOWNIA PROJEKTOWA M E D E S
86-005 Białe Błota ul. Centralna 20 telfax 523814796

Nazwa i adres obiektu budowlanego:
PRZEBUDOWA POMIESZCZEŃ DLA POTRZEB ODDZIAŁU NEUROCHIRURGII W BUDYNKU NR 1 i 3 NA TERENIE 10 WOJSKOWEGO SZPITALA KLINICZNEGO Z POLIKLINIKĄ - SPZOZ, UL. POWSTAŃCÓW WARSZAWY 5 85-681 BYDGOSZCZ, DZIAŁKA NR 124

Przedmiot rysunku (etap): RZUT I PRZEKROJE PARTERU

Stanowisko	Nazwisko,uprawnienia i specjalność	Podpis	
Projektant	mgr inż. Piotr Konopko uprawniony do projektowania bez ograniczeń w specjalności instalacyjnej w zakresie sieci i instalacji sanitarnych GP-2-7343/94/PW		SKALA RYS. 1:100
Sprawdził	mgr inż. Marek Drążkowski uprawniony do projektowania bez ograniczeń w specjalności instalacyjnej w zakresie sieci i instalacji i urządzeń wodociągowych, kanalizacyjnych, cieplnych, wentylacyjnych i gazowych WRR-I-7121-2/402		NR ARCH.
PROJEKT BUDOWLANY WENTYLACJA		Data 31.08.2016	Nr rys W-1

PRAWA AUTORSKIE DO NINIEJSZEGO PROJEKTU PODLEGAJĄ OCHRONIE NA PODSTAWIE USTAWY O PRAWIE AUTORSKIM I PRAWACH POKREWNYCH. KOPIOWANIE, ROZPOWSZECHNIANIE, WYKORZYSTYWANIE W CAŁOŚCI LUB W CZĘŚCI BEZ ZGODY AUTORA ZABRONIONE.