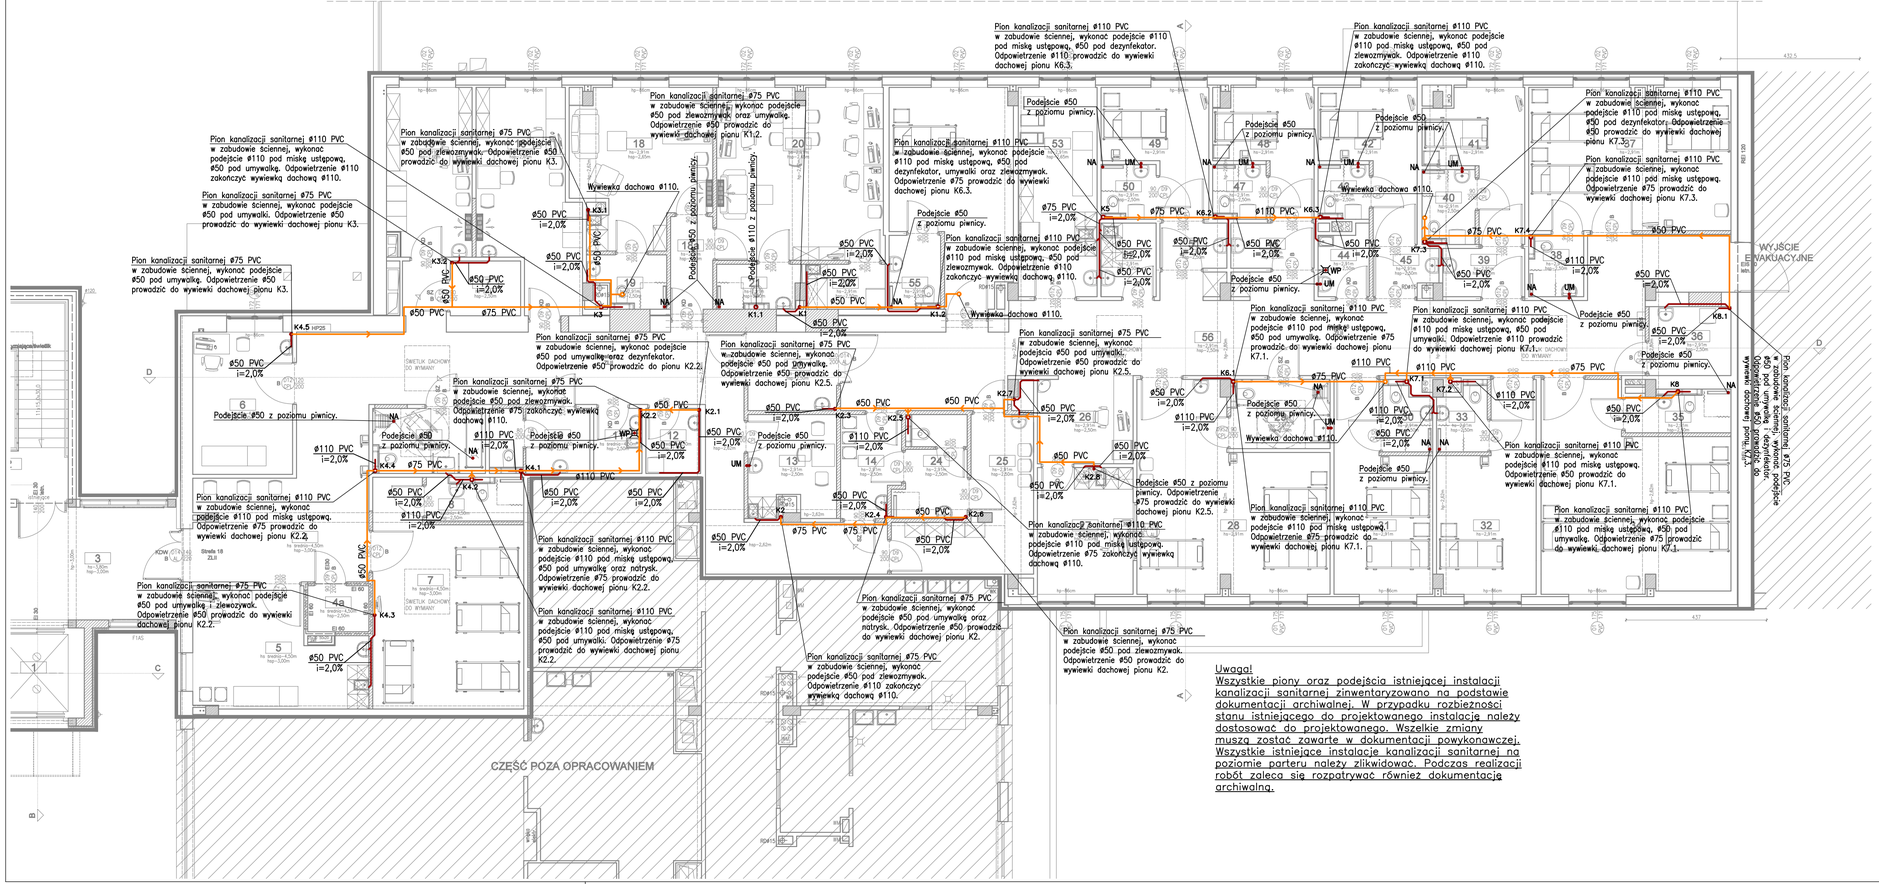

LEGENDA:

- Proj. kanalizacja sanitarna podposadzkowa
- Proj. kanalizacja sanitarna prowadzona w bruzdach/zabudowach ściennych
- Proj. odpowietrzenie kanalizacji sanitarnej
- Proj. kanalizacja sanitarna prowadzona pod stropem
- Istn. kanalizacja sanitarna

K1,...,K8	Proj. pion kanalizacji sanitarnej
WP	Proj. wpust podłogowy
NA	Proj. podejście pod natrysk
UM	Proj. wpust pod umywalkę
KZ	Proj. klapa zwrotna

UWAGA!

1. Przed przystąpieniem do robót należy dokonać odkrywki istniejącej kanalizacji sanitarnej podposadzkowej oraz sprawdzić poziom posadowienia, w przypadku braku wysokości należy trasę projektowanej kanalizacji dostosować do warunków istniejącego posadowienia. Założono istniejącą kanalizację podposadzkową ø160 – w przypadku istniejącej średnicy ø110 zaleca się wykonać przebudowę do istniejących studni w budynku.
W przypadku istniejącej średnicy ø160 należy sprawdzić stan techniczny kanalizacji oraz wykonać ewentualne płukanie instalacji.
2. Na projektowanych pionach kanalizacji sanitarnej stosować czyszczaki – wykonać drzwiczki rewizyjne w zabudowach.
3. W celu przeprowadzenia obliczeń oparto się na przykładowym producencie. Wyraża się zgodę na zastosowanie innego producenta rozwiązań technicznych pod warunkiem zapewnienia równowartych parametrów technicznych lub lepszych.
4. Przy przejściu przez ściany, stropy stanowiące oddzielenie p.poż należy zastosować typowe przejścia p.poż. – lokalizacja stref p.poż wg. projektu architektury.
5. Istniejąca instalacja kanalizacji sanitarnej na obiekcie w całości do likwidacji.
6. Zgodnie z "Rozporządzenie Ministra Infrastruktury z dnia 12 kwietnia 2002 r. w sprawie warunków technicznych, jakim powinny odpowiadać budynki i ich usytuowanie" § 234 ust. 2 – Dopuszcza się nieinstalowanie przepustów, o których mowa w ust. 1, dla pojedynczych rur instalacji wodnych, kanalizacyjnych i ogrzewczych, wprowadzonych przez ściany i stropy do pomieszczeń higieniczno-sanitarnych.

Uwaga!
Wszystkie piony oraz podejścia istniejącej instalacji kanalizacji sanitarnej zinwentaryzowano na podstawie dokumentacji archiwalnej. W przypadku rozbieżności stanu istniejącego do projektowanego instalację należy dostosować do projektowanego. Wszelkie zmiany muszą zostać zawarte w dokumentacji powykonawczej. Wszystkie istniejące instalacje kanalizacji sanitarnej na poziomie parteru należy zlikwidować. Podczas realizacji robót zaleca się rozpatrywać również dokumentację archiwalną.

STADIUM	
PROJEKT BUDOWLANY	**Projekt techniczny**
BRANŻA	SANITARNA
NAZWA OBIEKTU	**ROZBUDOWA I PRZEBUDOWA ODDZIAŁU ZAKAŹNEGO SZPITALA WOJEWÓDZKIEGO W SUWAŁKACH NA DZIAŁCE NR 21742/20 obręb 2 M. Suwałki PRZY UL. SZPITALNEJ 60 W SUWAŁKACH**
TYTUŁ RYSUNKU	**RZUT PARTERU - INSTALACJA KANALIZACJI SANITARNEJ**
SKALA RYSUNKU	1:100
NUMER RYSUNKU	K2A
PROJEKTANT	mgr inż. ADAM LAL MAP/IS/0392/11 nr upr.: MAP/0223/POOS/11 w specjalności sanitarnej
SPRAWDZAJĄCY	mgr inż. Marcin Obrok MAP/IS/0013/21 nr upr.: MAP/0224/PWBS/20 w specjalności sanitarnej
DATA SPORZĄDZENIA	31.01.2022
INWESTOR	**Samodzielny Publiczny Szpital Wojewódzki w Suwałkach, ul. Szpitalna 60, 16-400 Suwałki**
JEDNOSTKA PROJEKTOWA	**WAW** e-mail: wlodzimierzkaniewski@wp.pl **BIURO PROJEKTOWANIA I REALIZACJI ARCHITEKTURY UL. CYGANKA 7 87-800 WŁOCŁAWEK**

PRAWA AUTORSKIE ZASTRZEŻONE. NINIEJSZY PROJEKT JEST PRZEDMIOTEM PRAWA AUTORSKIEGO I CHRONIONY JEST AUTORSKIM PRAWEM OSOBISTYM I AUTORSKIM PRAWEM MAJĄTKOWYM JAKO UTWÓR ARCHITEKTONICZNY.
PRAWA TE PODLEGAJĄ OCHRONIE NA PODSTAWIE USTAWY O PRAWIE AUTORSKIM I PRAWACH POKREWNYCH (Dz.U. nr 80 z 2000r. poz.904).

NR. STRONY