


CZĘŚĆ 1 PIĘTRA BUDYNKU "D"
OBJĘTA OPRACOWANIEM

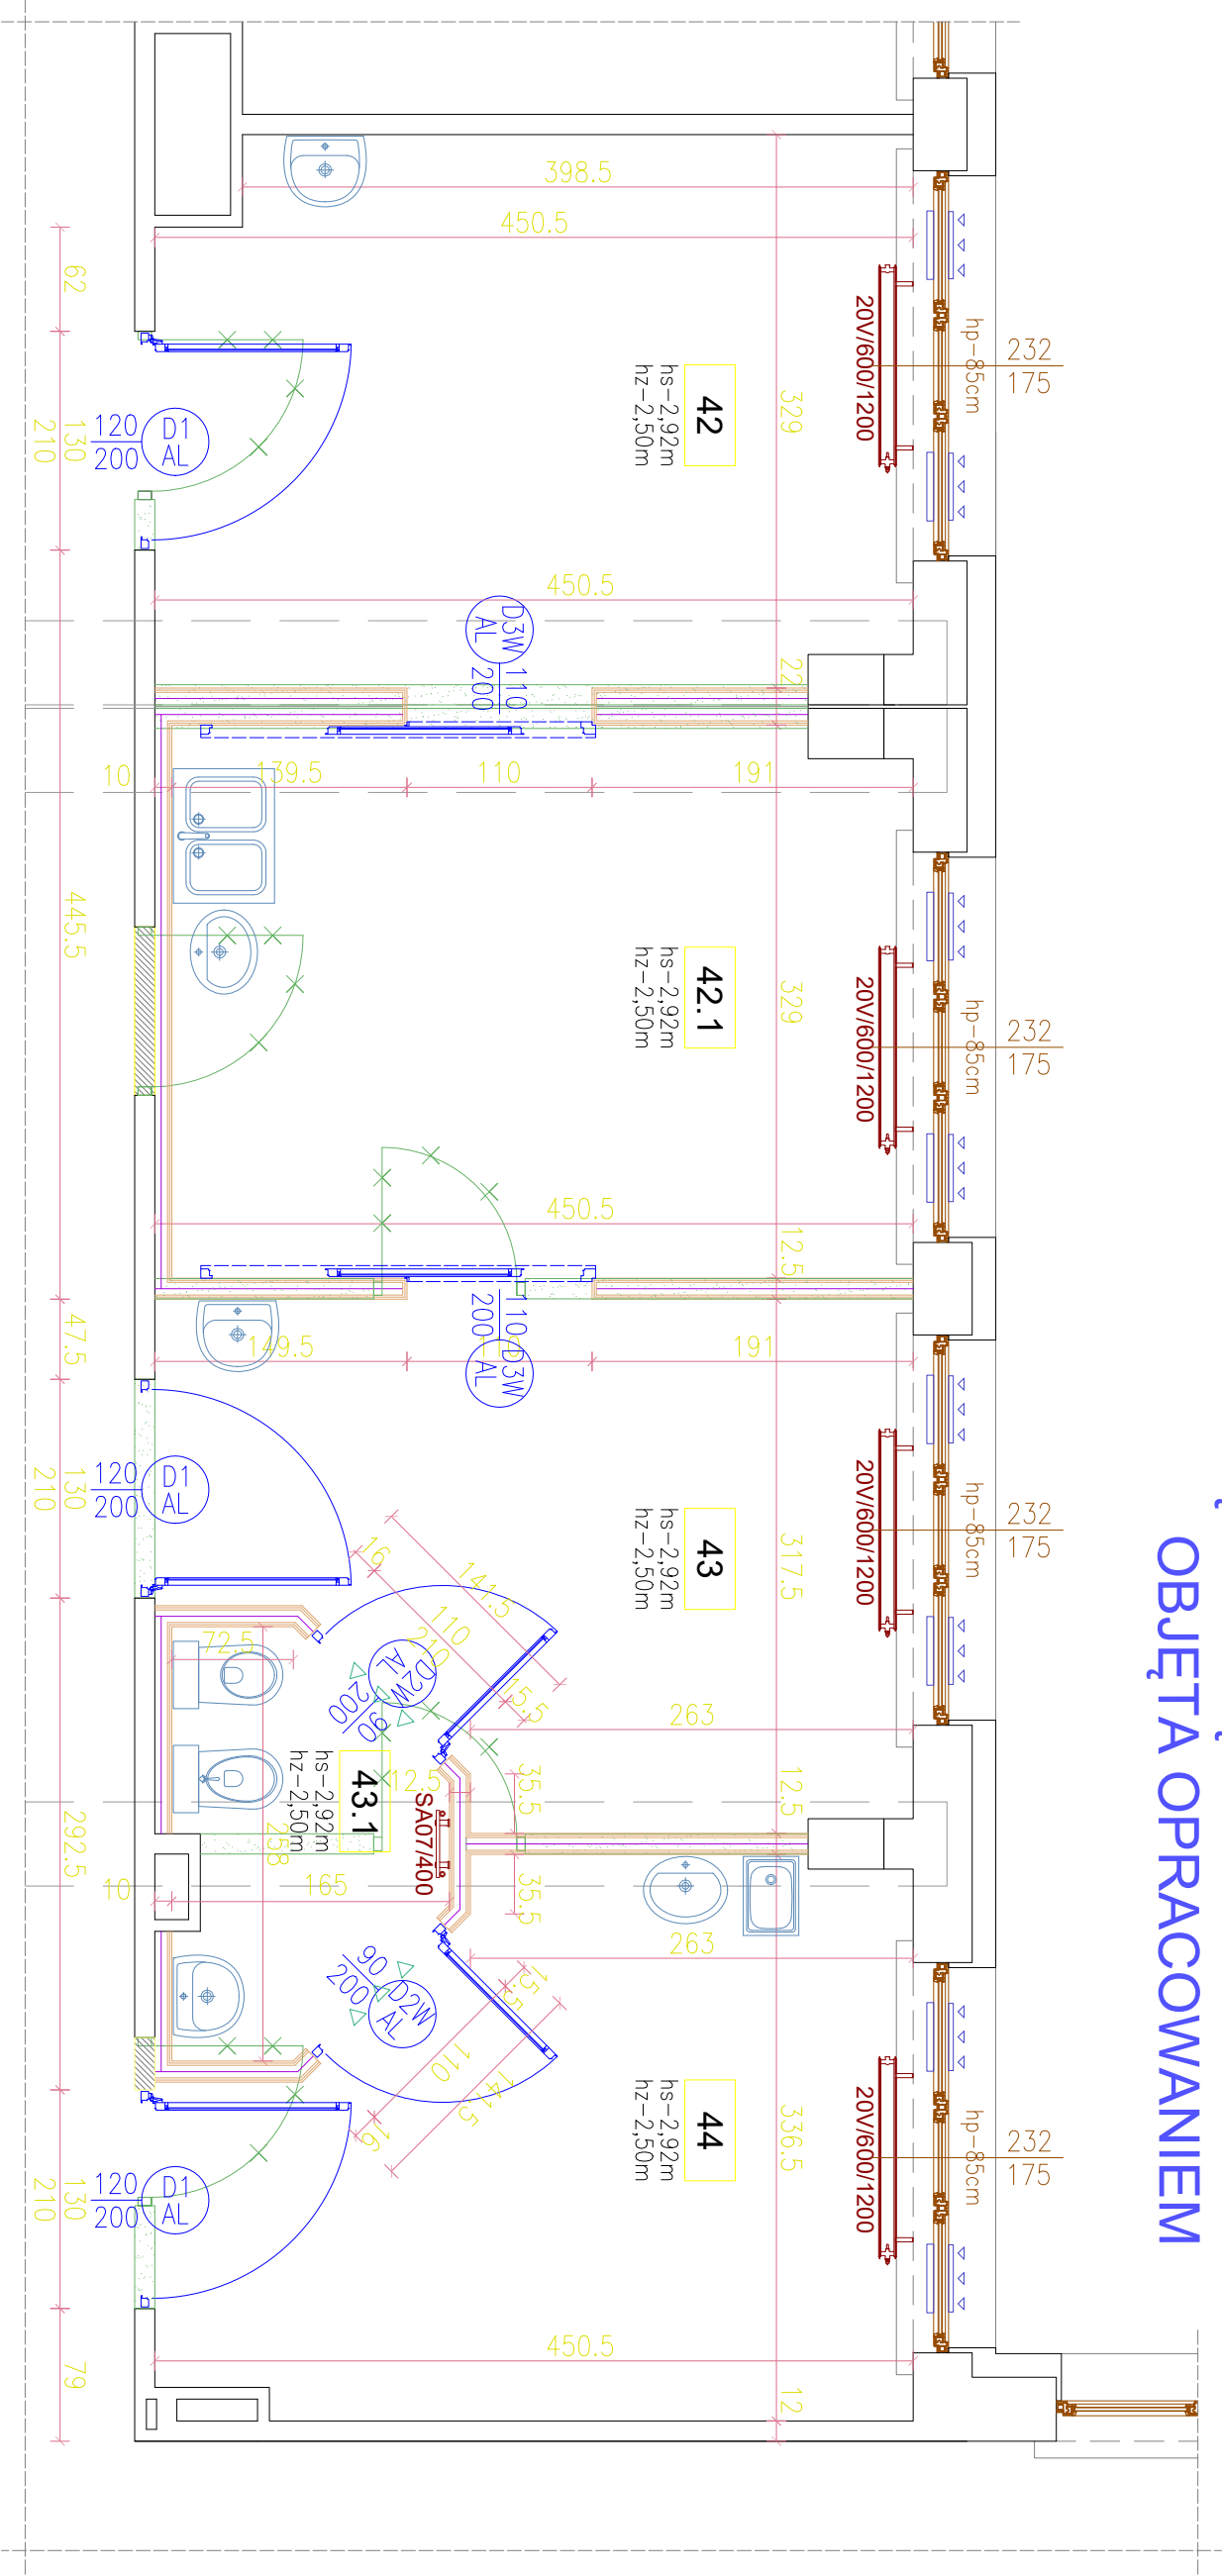

Legenda:

Ściany istniejące;

Ściany projektowane
- płyta G-K na stelażu stalowym;

Ściany i elementy wyburzane;

Otworki do zamurowania
- gazobeton;

Nawiewnik okienny;

Kratka transferowa w drzwiach
- dopływ powietrza min. 0,022m²;

Wysokość pomieszczenia mierzona
do spodu istniejącego stropu;

Wysokość pomieszczenia mierzona
do spodu sufitu podwieszanego;

Wysokość mierzona do wierzchu parapetu;

ZESTAWIENIE POMIESZCZEŃ PRZYCHODNI UROLOGICZNEJ (BLOK "D" - 1 PIĘTRO):				
Nr	Nazwa pomieszczenia	Pow. (m ²)	Wykończenie posadzki	Wykończenie sufitu
42	Gabinet lekarski	14,41	PVC bezpoślizowe, antypoślizgowe R9	Sufit podwieszany modułowy z widoczną krawędzią konstrukcji
42.1	Gabinet zabiegowy	14,36	PVC bezpoślizowe, antypoślizgowe R9	Sufit podwieszany płytowy G-K, szczelny, molotowy torbę higieniczną
43	Gabinet lekarski	12,21	PVC bezpoślizowe, antypoślizgowe R9	Sufit podwieszany modułowy z widoczną krawędzią konstrukcji
43.1	Pomieszczenie higieniczno-sanitarne	3,4	PVC bezpoślizowe, antypoślizgowe R11	Sufit podwieszany płytowy G-K, szczelny, molotowy torbę higieniczną
44	Poczekalnia badań endoskopowych	12,94	PVC bezpoślizowe, antypoślizgowe R9	Sufit podwieszany modułowy z widoczną krawędzią konstrukcji
Powierzchnia całkowita zakresu opracowania		57,32		