


CZĘŚĆ 1 PIĘTRA BUDYNKU "D"

OBJĘTA OPRACOWANIEM

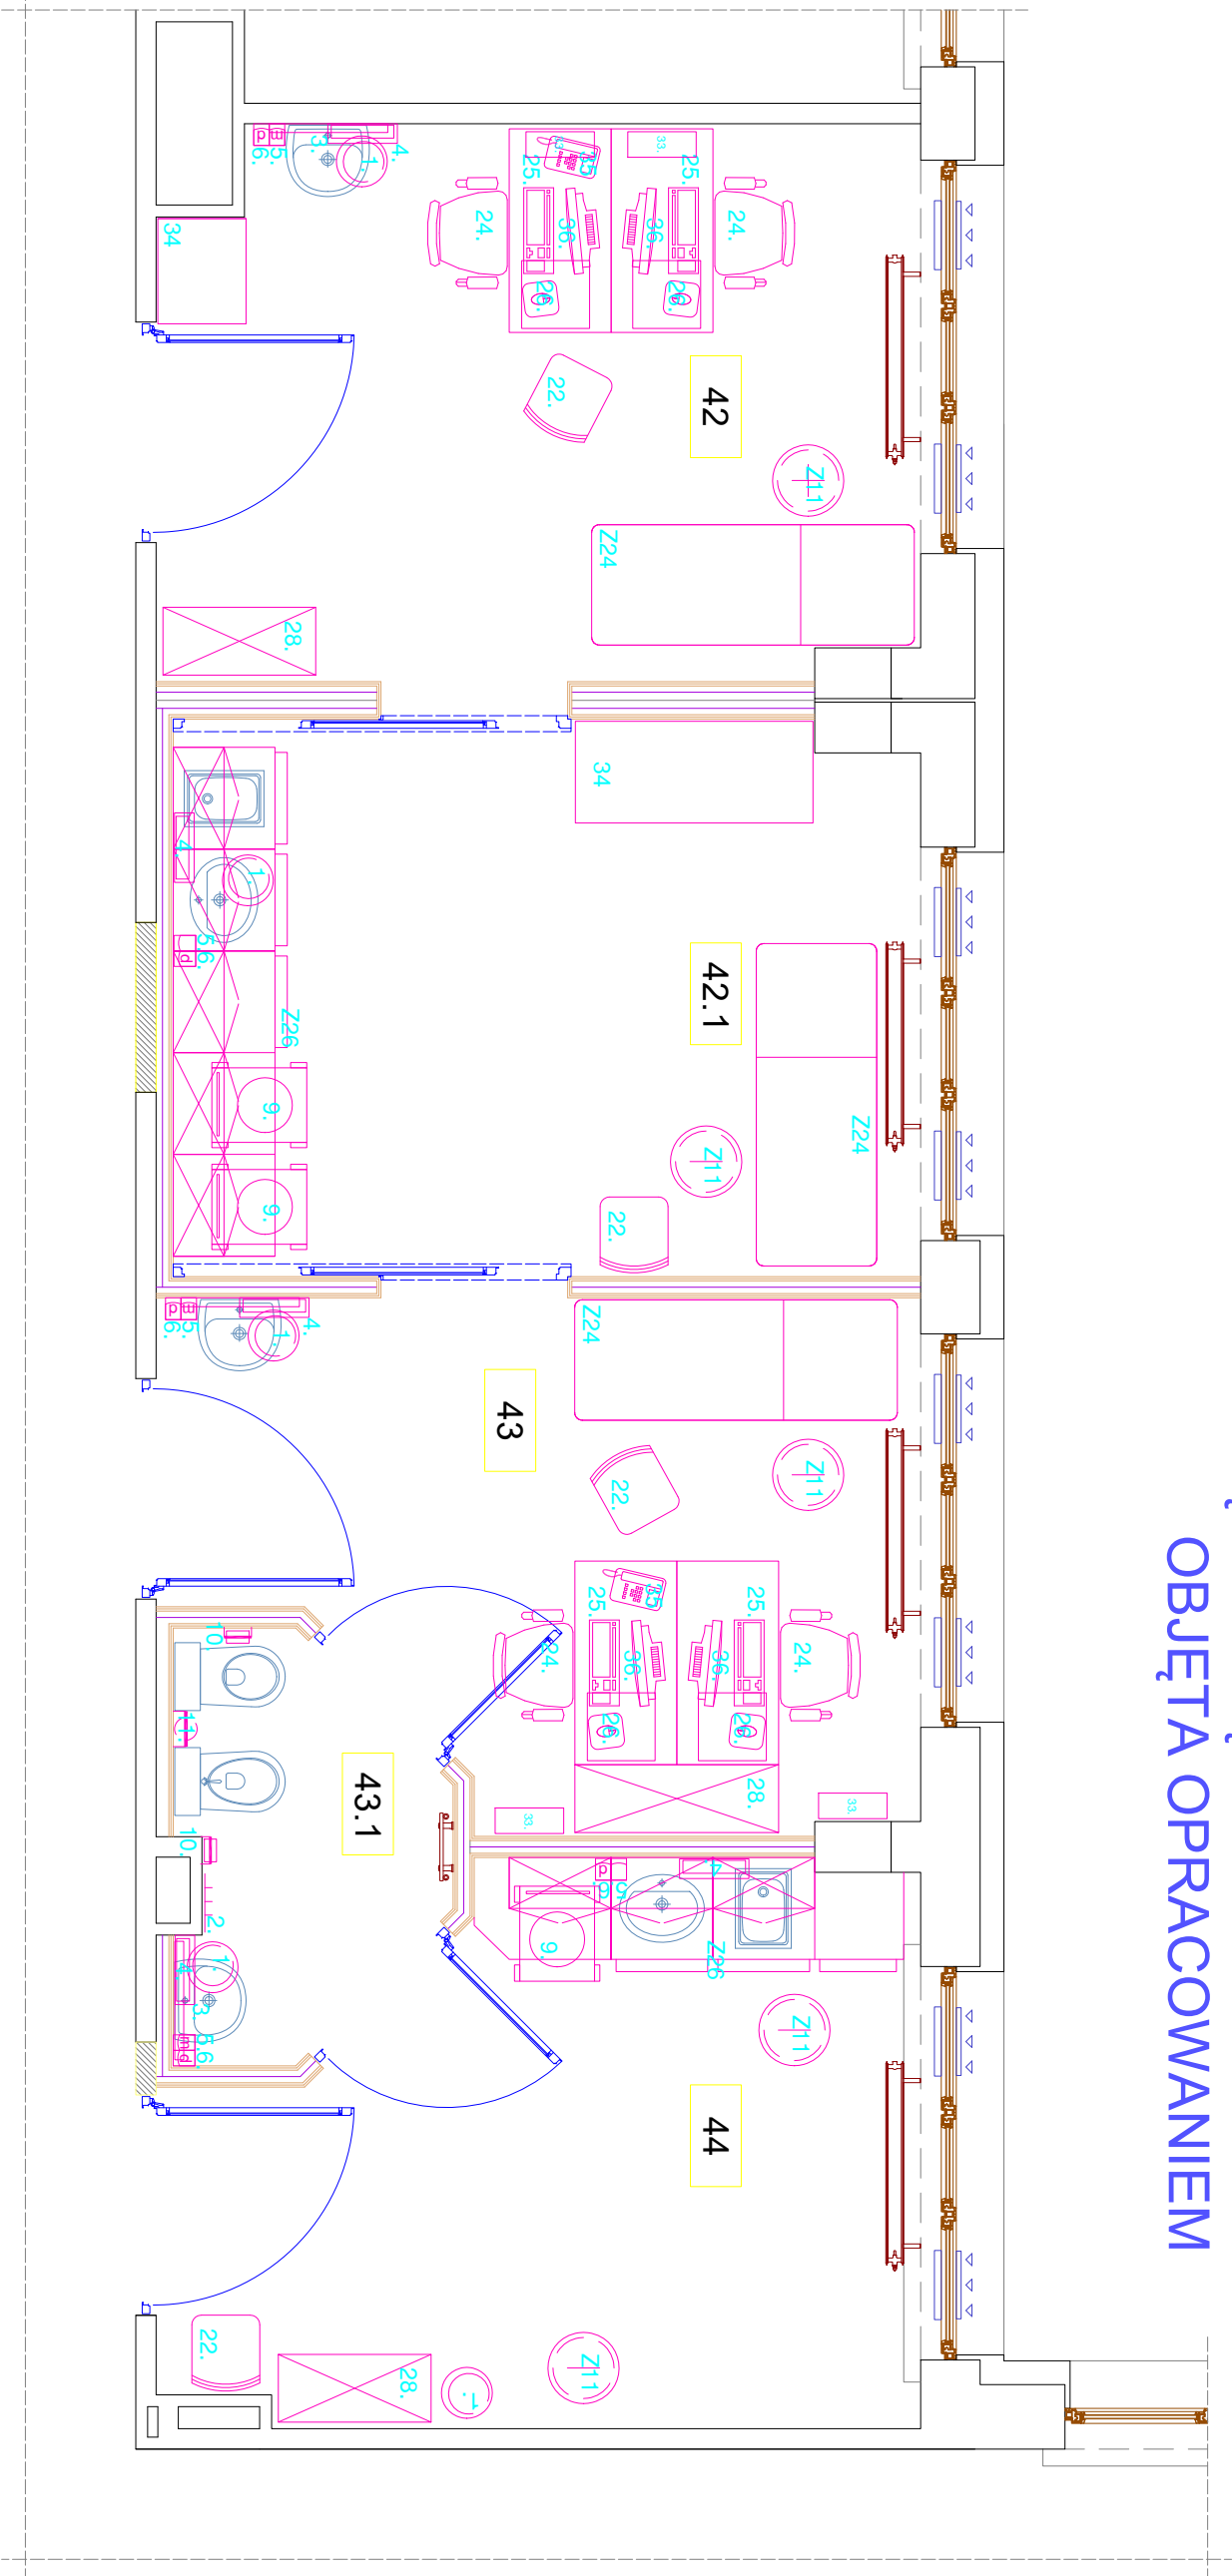


Nr	Nazwa urządzenia	Rysunek – schemat
1	metalowy kosz pedałowy z workiem i uchylną pokrywą	
2	wieszak ścienny	
3	lustro nadumywalkowe	
4	pojemnik na ręczniki jednorazowe	
5	pojemnik na mydło w płynie mocowany do ściany	
6	pojemnik na płyn dezynfekcyjny mocowany do ściany	
9	kosz jezdny na odpady	

Nr	Nazwa urządzenia	Rysunek – schemat
10	wieszak na papier toaletowy	
11	wieszak na szczotkę sedesową	
22	krzesło szpitalne nietapicerowane	
24	fotel lekarski zmywalny	
25	biurko lekarskie 1200x600	
26	kontener biurowy 400x550x630	
28	szafa biurowa 900x450x1800	

Nr	Nazwa urządzenia	Rysunek – schemat
33	wisząca półka meblowa 600x400x320	
34	zabudowa meblowa indywidualna zlecania	
35	aparat telefoniczny stacja bazowa	
36	zestaw komputerowy stacjonarny	
Z11	taboret obrotowy szpitalny	
Z24	kozetka	
Z26	zestaw mebli zabiegowych	

SCHEMAT SZPITALA  
(SKALA 1:200)

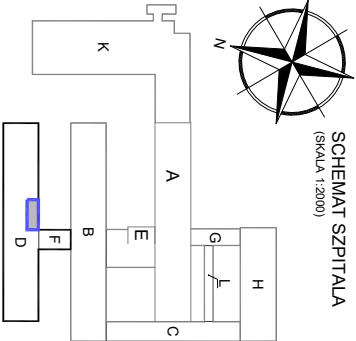

**UWAGA:**  
W ramach realizacji robót budowlanych objętych zakresem opracowania należy uwzględnić wszystkie wytyczne dotyczące ochrony przeciwpożarowej wynikające z opinii i ekspertyz bezpieczeństwa pożarowego oraz postanowień i decyzji PSP będących w posiadaniu szpitala.