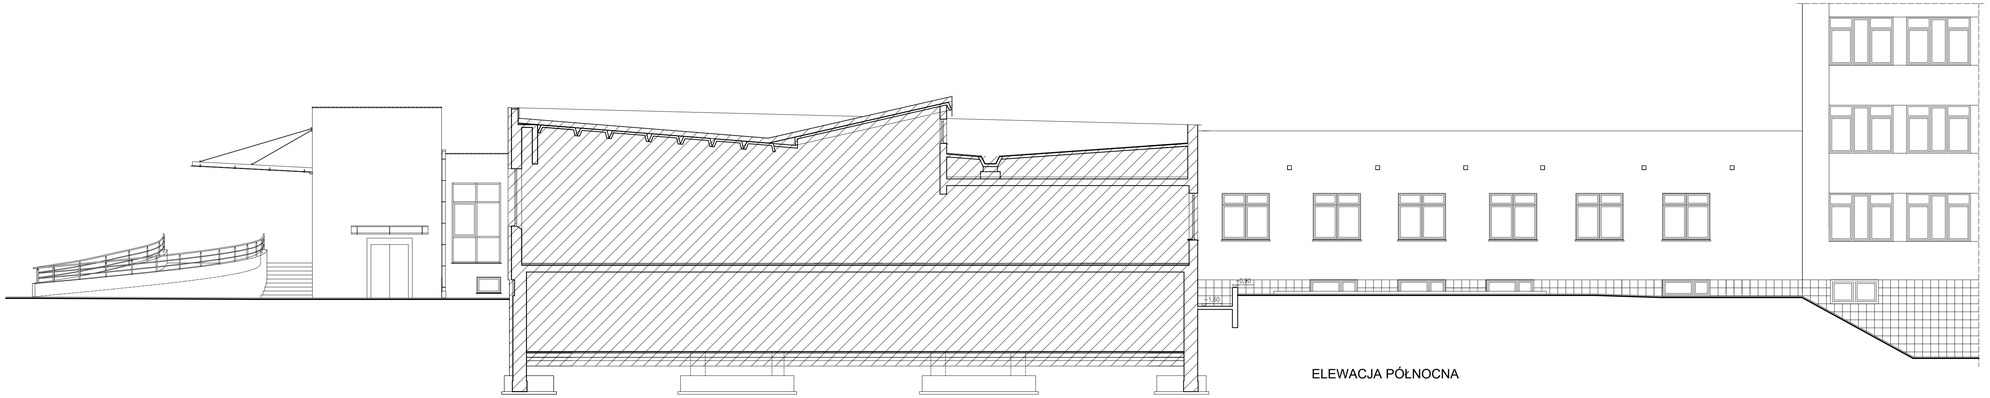

ELEWACJA PÓŁNOCNA

Elementy wykończenia elewacji w zakresie planowanych zmian:

- Pokrycie dachu:
  - papa asfaltowa, nawierzchniowa, termozgrzewalna;
- Ściany zewnętrzne w zakresie zmian:
  - cienkowarstwowa mineralna wyprawa tynkarska, malowana farbą elewacyjną ISPO 310/34 (jasny szary) - istniejący kolor podstawowy elewacji;
- Obróbki blacharskie - okapniki, profile obróbkowe itp.:
  - blacha tytanowo-cynkowa;
- System odprowadzania wód opadowych z dachów.:
  - blacha tytanowo-cynkowa;
- Ściana osłonowa:
  - konstrukcja - profile aluminiowe w konstrukcji słupowo-ryglowym w kolorze białym,
  - wypełnienie - szyba zespolona;
- Ślusarka okienna:
  - konstrukcja - wielokomorowe profile PVC w kolorze białym,
  - wypełnienie - szyba zespolona;

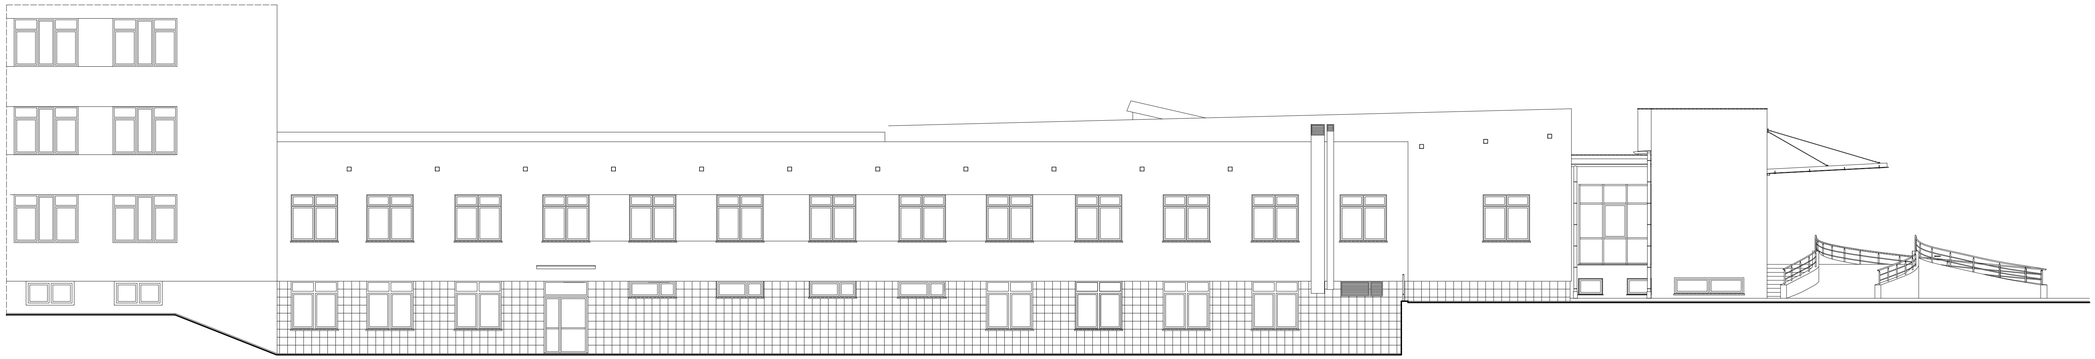

ELEWACJA POŁUDNIOWA

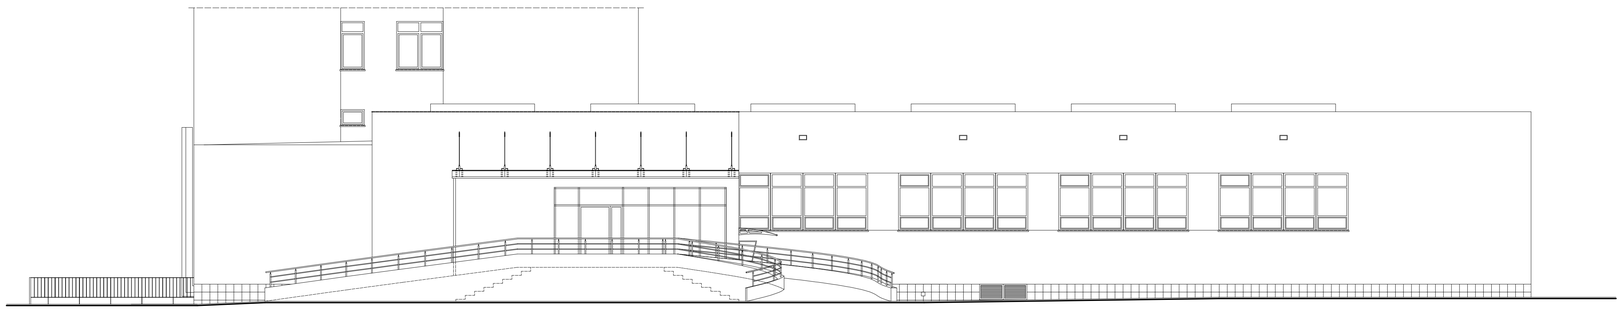

ELEWACJA WSCHODNIA

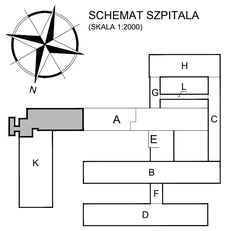

STADIUM

PROJEKT BUDOWLANY

Projekt techniczny

BRANŻA

ARCHITEKTURA

NAZWA OBIEKTU

ROZBUDOWA I PRZEBUDOWA ODDZIAŁU ZAKAŹNEGO SZPITALA WOJEWÓDZKIEGO W SUWAŁKACH NA DZIAŁCE NR 21742/20 obręb 2 M. Suwałki PRZY UL. SZPITALNEJ 60 W SUWAŁKACH

TYTUŁ RYSUNKU

ELEWACJE

SKALA RYSUNKU	NUMER RYSUNKU
1:100	A_E1

PROJEKTANT mgr inż. arch. WŁODZIMIERZ WITWICKI KPOIA NR KP-0021 nr upr.: WBPP-NN-8386-5/2/79 Wa w specjalności architektonicznej

SPRAWDZAJĄCY mgr inż. arch. BARTŁOMIEJ BĄBIŃSKI KPOIA nr KP-0210 nr upr., KPOKK IA 18/2005 w specjalności architektonicznej

DATA SPORZĄDZENIA 31.01.2022

INWESTOR

Samodzielny Publiczny Szpital Wojewódzki w Suwałkach, ul. Szpitalna 60, 16-400 Suwałki

JEDNOSTKA PROJEKTOWA

WAW e-mail: wlodzimierzkaniewski@wp.pl

BIURO PROJEKTOWANIA I REALIZACJI ARCHITEKTURY
UL. CYGANKA 7 87-800 WŁOCŁAWEK

PRAWA AUTORSKIE ZASTRZEŻONE. NINIEJSZY PROJEKT JEST PRZEDMIOTEM PRAWA AUTORSKIEGO I CHRONIONY JEST AUTORSKIM PRAWAMI OSOBISTYMI I AUTORSKIMI PRAWAMI MAJĄTKOWYMI JAKO "UTWÓR ARCHITEKTONICZNY".
ZGODNIE Z USTAWĄ O PRAWIE AUTORSKIM I PRAWACH POKREWNYCH Z DODATKAMI USTAWY Z DN.4.02.1994 O PRAWIE AUTORSKIM I PRAWACH POKREWNYCH (DZ.U.U W W.2.2006, poz.904).

NR. STRONY