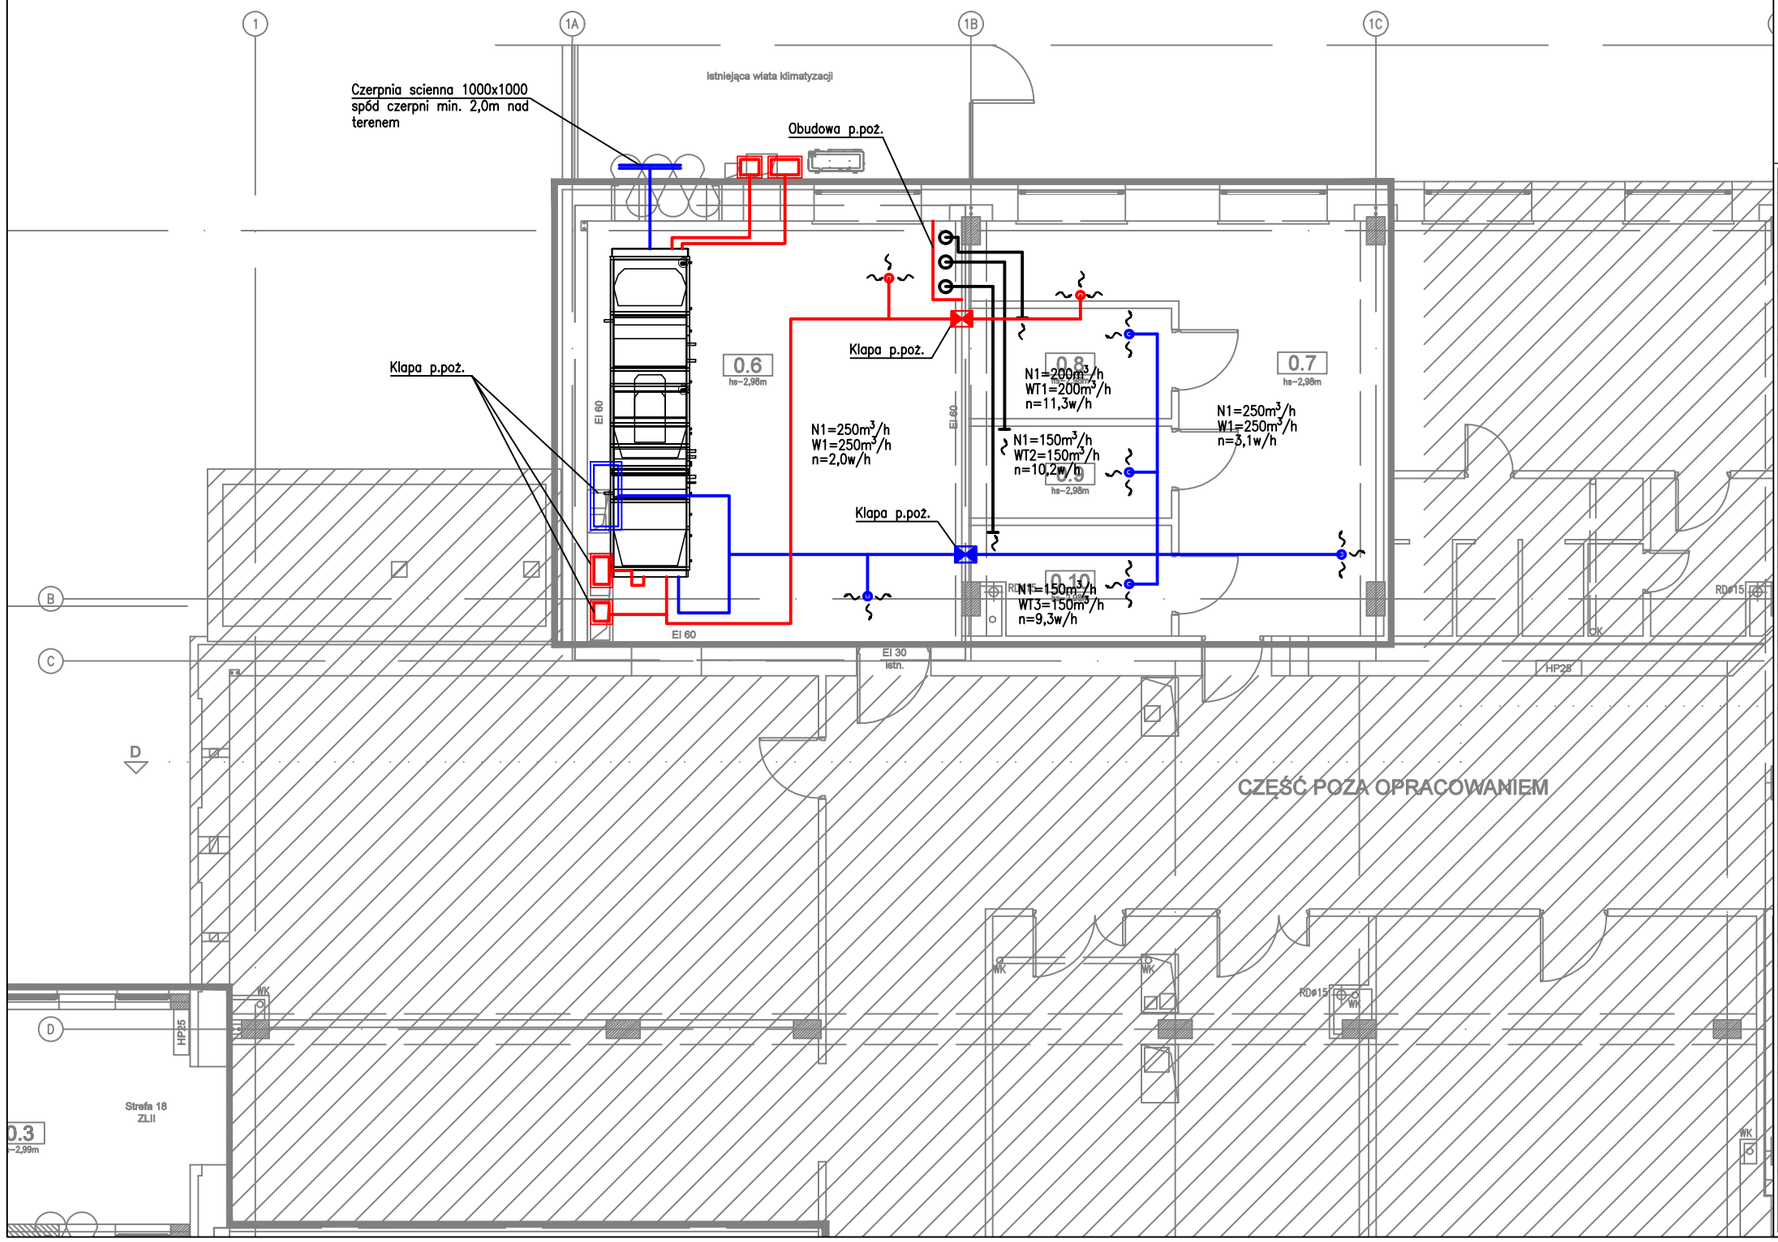

LEGENDA:	
System nawiewny	
System wywiewny ogólny z strefy czystej	
System wywiewny ogólny z strefy brudnej	
System wywiewny sanitarny	
System wywiewny techniczny	
System wywiewny izolatki	
Kratka transferowa w drzwiach / podcięcie	
Ilość powietrza nawiewanego w m3/h	N=120
Ilość powietrza wywiewanego w m3/h	W=120
Krotność wymian powietrza w pomieszczeniu	n=1

STADIUM

PROJEKT BUDOWLANY

Projekt techniczny

BRANŻA

SANITARNA

NAZWA OBIEKTU

ROZBUDOWA I PRZEBUDOWA ODDZIAŁU ZAKAŹNEGO SZPITALA WOJEWÓDZKIEGO W SUWAŁKACH NA DZIAŁCE NR 21742/20 obręb 2 M. Suwałki PRZY UL. SZPITALNEJ 60 W SUWAŁKACH

TYTUŁ RYSUNKU

RZUT PIWNICY - INSTALACJA WENTYLACJI

SKALA RYSUNKU	NUMER RYSUNKU
1:100	WE1

PROJEKTANT mgr inż. ADAM LAL
MAP/IS/0392/11
nr upr.: MAP/0223/POOS/11
w specjalności sanitarnej

SPRAWDZAJĄCY mgr inż. Marcin Obrok
MAP/IS/0013/21
nr upr.: MAP/0224/PWBS/20
w specjalności sanitarnej

DATA SPORZĄDZENIA 31.01.2022

INWESTOR

Samodzielny Publiczny Szpital Wojewódzki w Suwałkach, ul. Szpitalna 60, 16-400 Suwałki

JEDNOSTKA PROJEKTOWA

WAW e-mail: wlodzimierzkaniewski@wp.pl

BIURO PROJEKTOWANIA I REALIZACJI ARCHITEKTURY
UL. CYGANKA 7 87-800 WŁOCŁAWEK

PRAWA AUTORSKIE ZASTRZEŻONE. NINIEJSZY PROJEKT JEST PRZEDMIOTEM PRAWA AUTORSKIEGO I CHRONIONY JEST AUTORSKIMI PRAWAMI OSOBISTYMI I AUTORSKIMI PRAWAMI MAJĄTKOWYMI JAKO "UTWÓR ARCHITEKTONICZNY, ARCHITEKTONICZNO-URBANISTYCZNY, URBANISTYCZNY" NA PODSTAWIE USTAWY Z DN.4.02.1994r O PRAWIE AUTORSKIM I PRAWACH POKREWNYCH (Dz.U.nr 80 z 2000r, poz.904).

NR. STRONY