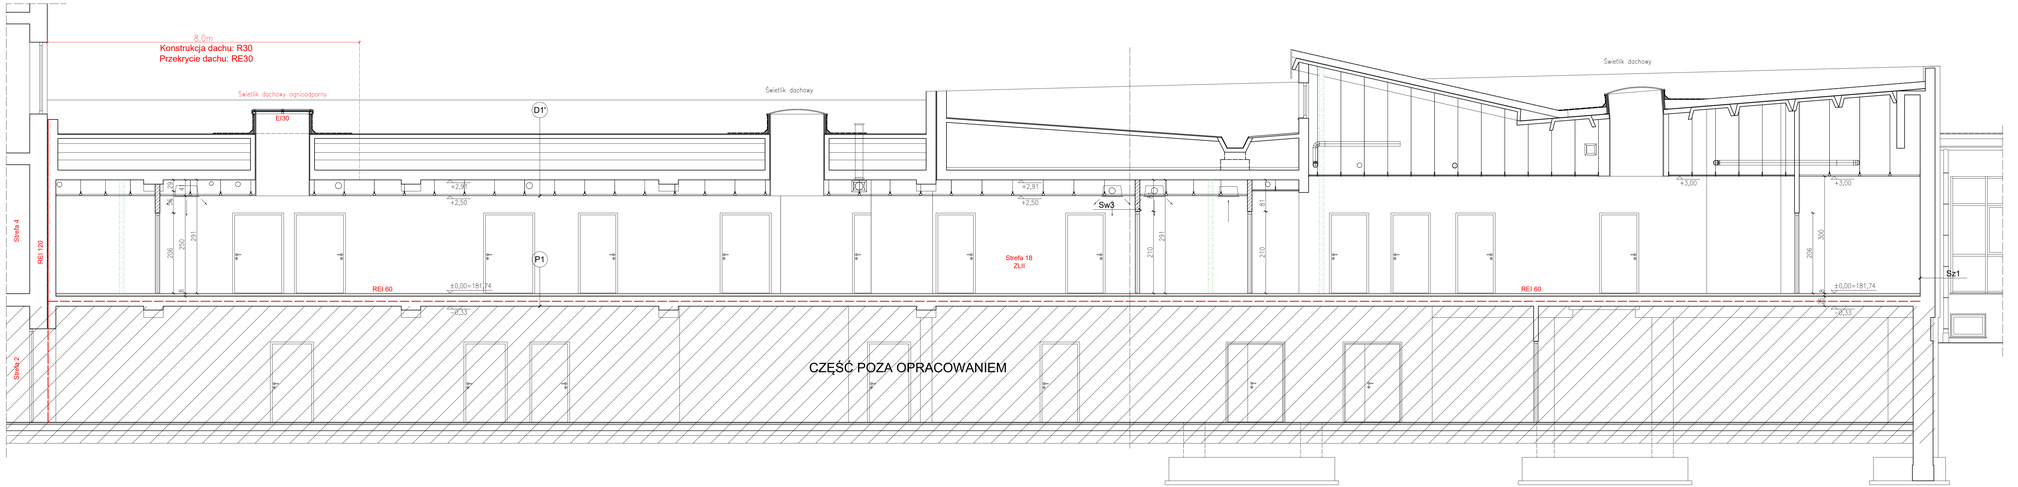

D1*

istniejąca papa asfaltowa termozgrzewalna	1cm
istniejąca szlichta cementowa	3cm
istniejąca płyta korytkowa	10cm
istniejąca przestrzeń wentylowana (średnia wysokość)	75cm
istniejący granulat wełny mineralnej	15cm
istniejący styropian	2cm
istniejąca folia PE (paroizolacja)	0,2mm
istniejący strop prefabrykowany Ackermana	24cm
istniejący tynk cem-wap: naprawa w zakresie niezbędnym do wykonania sufitu podwieszanego	2cm
Pustka montażowej projektowanego sufitu podwieszanego	
Projektowany ruszt sufitu podwieszanego z profili stalowych mocowanych do stropu	
Projektowany sufit podwieszany (modularny lub z płytowy G-K)	

P1

Projektowana posadzka – wykładzina homogeniczna PVC; we wszystkich pomieszczeniach mokrych, pod warstwą posadzki wykonać dodatkową izolację przeciwwilgociową (folia w płynie) z wywinięciem na ścianę.

	2mm
Projektowana samopoziomująca warstwa szpachlowa	5mm
istniejąca wylewka cementowa	4cm
istniejąca folia PE (warstwa ochronna)	0,2mm
istniejące płyty styropianowe (izolacja akustyczna)	3cm
istniejący strop prefabrykowany Ackermana	24cm
istniejący tynk cementowo-wapienny	2cm

Sz1

istniejący tynk cienkowarstwowy	0,6cm
istniejący styropian (izolacja termiczna)	12cm
istniejąca ściana z bloczków gazobetonowego (z lat 80tych)	24cm
istniejący tynk cementowo-wapienny	2cm
istniejąca ściana z cegły dziurawki	6,5cm
istniejący tynk cementowo-wapienny	2cm

Sw3

Projektowany tynk cementowo-wapienny szpachlowany gładzią gipsową	1,5cm
Projektowana ściana z cegły dziurawki	12cm
Projektowany tynk cementowo-wapienny szpachlowany gładzią gipsową	1,5cm

Legenda:

- Część budynku poza opracowaniem;
- Ściany i elementy istniejące;
- Ściany i elementy wyburzane;
- Ściany projektowane - ceramika;
- Wydzielenia ppoż;
- REI, EI, S — Wymagania p-poż dla wbudowanych materiałów;
- Sufit podwieszany projektowany -panele modularne lub płyta G-K;

STADIUM

Projekt wykonawczy

BRANŻA

ARCHITEKTURA

NAZWA OBIEKTU

ROZBUDOWA I PRZEBUDOWA ODDZIAŁU ZAKAŹNEGO SZPITALA WOJEWÓDZKIEGO W SUWAŁKACH NA DZIAŁCE NR 21742/20 obręb 2 M. Suwałki PRZY UL. SZPITALNEJ 60 W SUWAŁKACH

TYTUŁ RYSUNKU

PRZEKRÓJ D-D

SKALA RYSUNKU	NUMER RYSUNKU
1:50	A_P4

PROJEKTANT: mgr inż. arch. WŁODZIMIERZ RYTWIŃSKI, KPOA/A NR KP-0221, nr upr. WBPP-PAN-8388-5/2179 WA w specjalności architektonicznej

SPRAWDZAJĄCY: mgr inż. arch. MARCIN ANDRZEJ BABIŃSKI, KPOA/A nr KP-0210, nr upr. KPOKK IA 18/2005 w specjalności architektonicznej

DATA SPORZĄDZENIA: 31.01.2022

INWESTOR

Samodzielny Publiczny Szpital Wojewódzki w Suwałkach, ul. Szpitalna 60, 16-400 Suwałki

JEDNOSTKA PROJEKTOWA

WAW

e-mail: wlodzimierzkaniewski@wp.pl

BIURO PROJEKTOWANIA I REALIZACJI ARCHITEKTURY
UL. CYGANKA 7 87-800 WŁOCŁAWEK

NR. STRONY

PRAWA AUTORSKIE ZASTRZEGA SOBIE WŁAŚCICIEL PROJEKTU JEGO REPRODUKCJA PRAWA AUTORSKIE ZASTRZEGA SOBIE WŁAŚCICIEL PROJEKTU JEGO REPRODUKCJA ORAZ WYKORZYSTANIE BEZ ZGODY AUTORA ARCHITEKTONICZNEJ ZABRONIONE NA MOCY USTAWY O PRAWIE AUTORSKIM I PRAWACH POKREWNYCH (U.U.NR 43 2000R. ZM. NR 64)